


建 筑	ARCHITECTURE
结 构	STRUCTURE
给 排 水	PUMBINIG
暖 通	MECNICAL

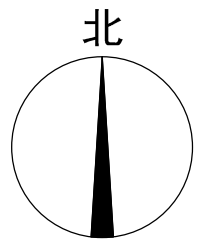

说明


1. 图中依项目规划要求批复表、设计任务书、方案设计文件、甲方提供用地红线、地形图及市政道路等资料进行设计。
2. 图中坐标为2000国家大地坐标系, 高程采用1956黄海高程系, 其与1985年国家高程基准的换算关系为 $H_{1985}=H_{1956}-0.134$ 。
3. 图中尺寸、坐标、高程、道路转弯半径均以米为单位。
4. 图中建筑轮廓线为建筑屋顶轮廓线, 地下室轮廓线为地下室外墙轮廓。
5. 图中所注尺寸均为建筑外墙面、路缘石内缘、各类工程线间距。
6. 图中H表示建筑物总层数, H+表示建筑规划高度。
7. 图中甲为绿化、花池、广场、升旗台等公共空间, 具体详实设计。
8. 基地机动车辆出入口、地下车库出入口需设置防撞安全措施, 需满足《道路交通标志和标线》及《深圳市道路交通管理设施技术规范》, 具体详实方案需深化设计。
9. 建筑的位置点标注为建筑角线的交叉点标注。
10. 建筑及结构预留需二次深化设计的位置与荷载。
11. 本项目设计符合《深圳市城市规划标准与准则》、《深圳市建筑设计规划规则》, 消防相关规范的相关规定。
12. 本项目建筑外墙需按设计标准进行防火、外墙设计规划。建筑与市政工程无障碍设计规范》相关要求, 具体详实设计。
13. 道路开口规划按照《深圳市规划的技术规范规划》(路口)为准(但因道路开口涉及以外的工程规划涉及其他内容变化的, 应点状变更工程规划可或施工图修改备案相关手续)。
14. 本项目建筑屋面面积、新增建筑面积以及核减建筑面积最终以测绘结果为准。

人防工程设计自审小组专用章

防火设计自审小组专用章

注册章

工程设计出图专用章

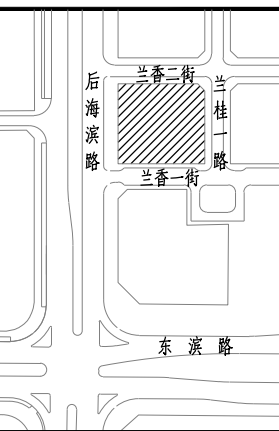

平面位置示意图

版本 Rev.	修 订 内 容 Descriptions	修订日期 Date	修订人 By

审 定 Examined	吕柱	吕柱
审 核 Checked	李勇	李勇
项目负责 Project Principal	张胜强	张胜强
专业负责 special Field in Charge	赵卫国	赵卫国
校 对 Design Checked	李德真	李德真
设 计 Design	赵卫国	赵卫国
绘 图 Drawn	赵卫国	赵卫国

建设单位 Client

迪阿股份有限公司

工程名称	Project Title
------	---------------

貝濟大厝

六四九

子项名称 Sub-Title

title

屋顶总平面图

子项号 Sub-title NO.	图号 DWG. NO.	人防图号 Air DEF. DWG. NO.
Z	ZS-001	

图别 DWG.Style	版本号 Rev.	日期 Date
总施	A	2025-12-10

工程编号 Design NO.	GC250344	比例 Scale	1:500
-----------------	----------	----------	-------

CAPOL 華陽國藥

深圳市華陽國際工程設計股份有限公司
SHENZHEN CAPOL INTERNATIONAL & ASSOCIATES CO., LTD.

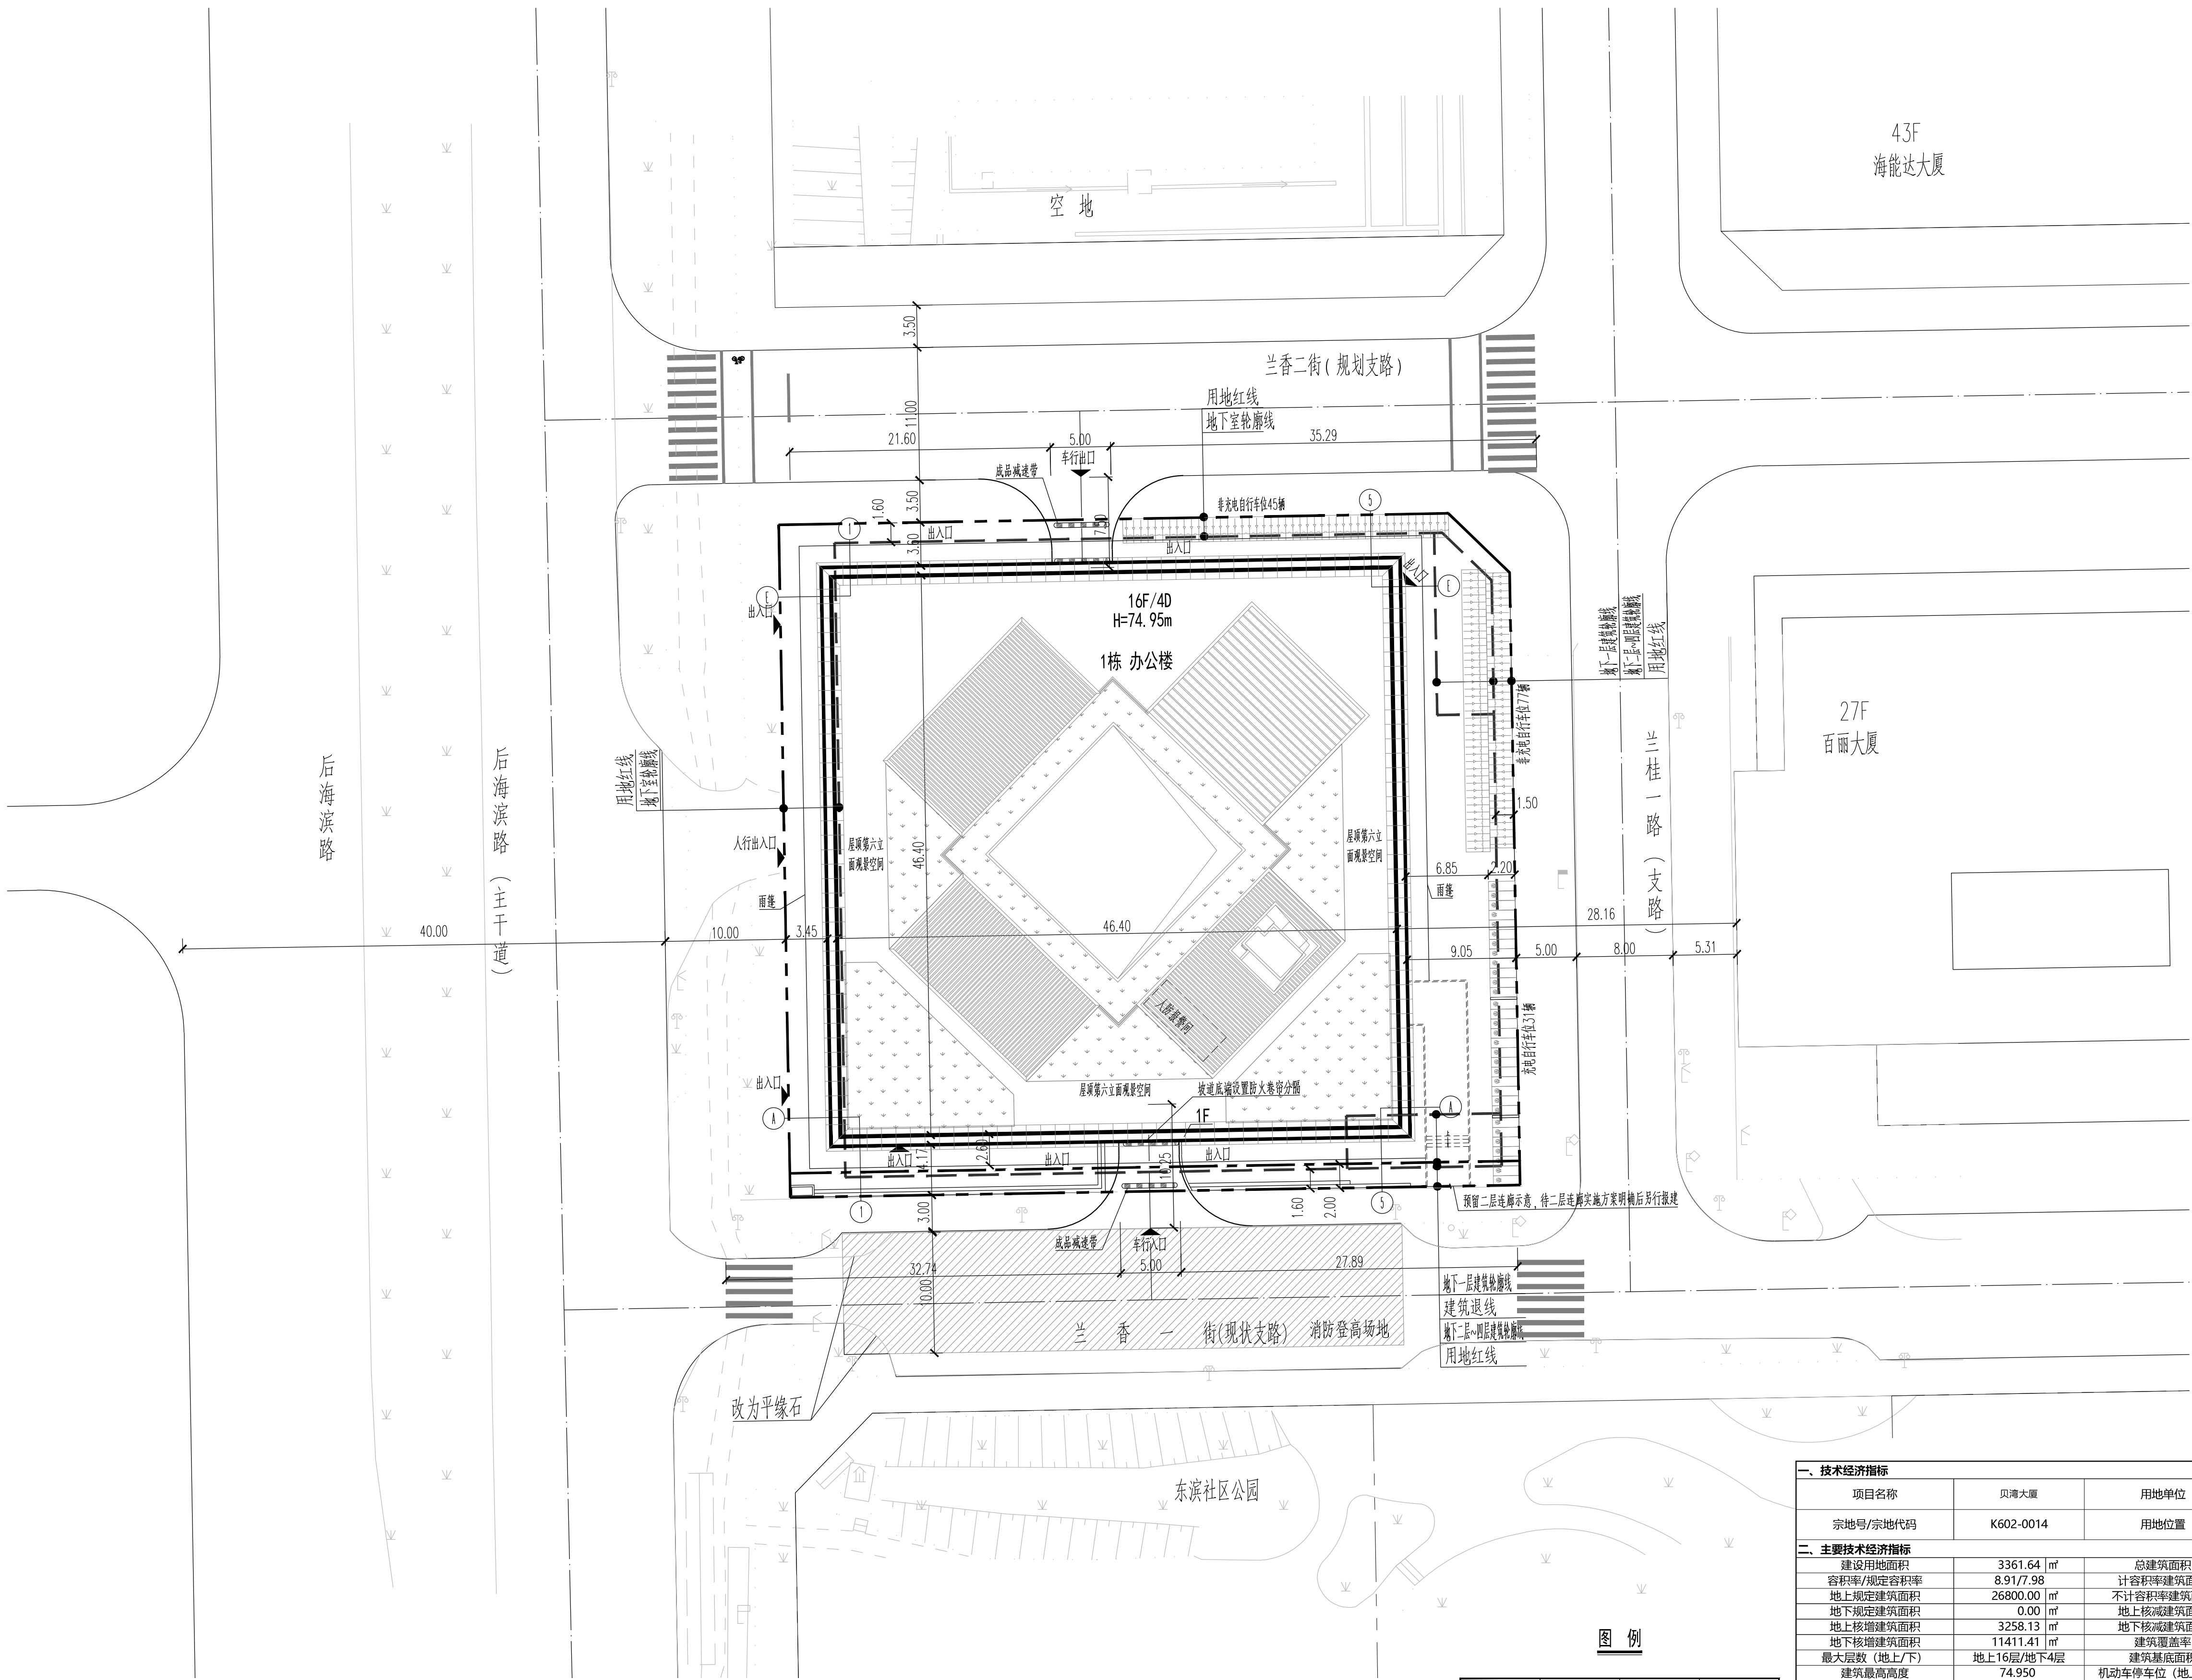


图 例

	用地红线		新建建筑
	建筑退线	$\frac{XX.XX}{\surd(0.0.XX)}$	绝对标高 相对标高
	地下室轮廓线	H=XX.XX	规划高度
	机动车道	$\frac{XX.XX}{\bullet}$	道路标高
	成品质减带	$\frac{XX.XX}{\surd\bullet}$	场地标高
$\frac{XX.XX\%}{XX.XX}$	坡度 坡长		绿化

屋顶总平面图 1:300