


会签栏

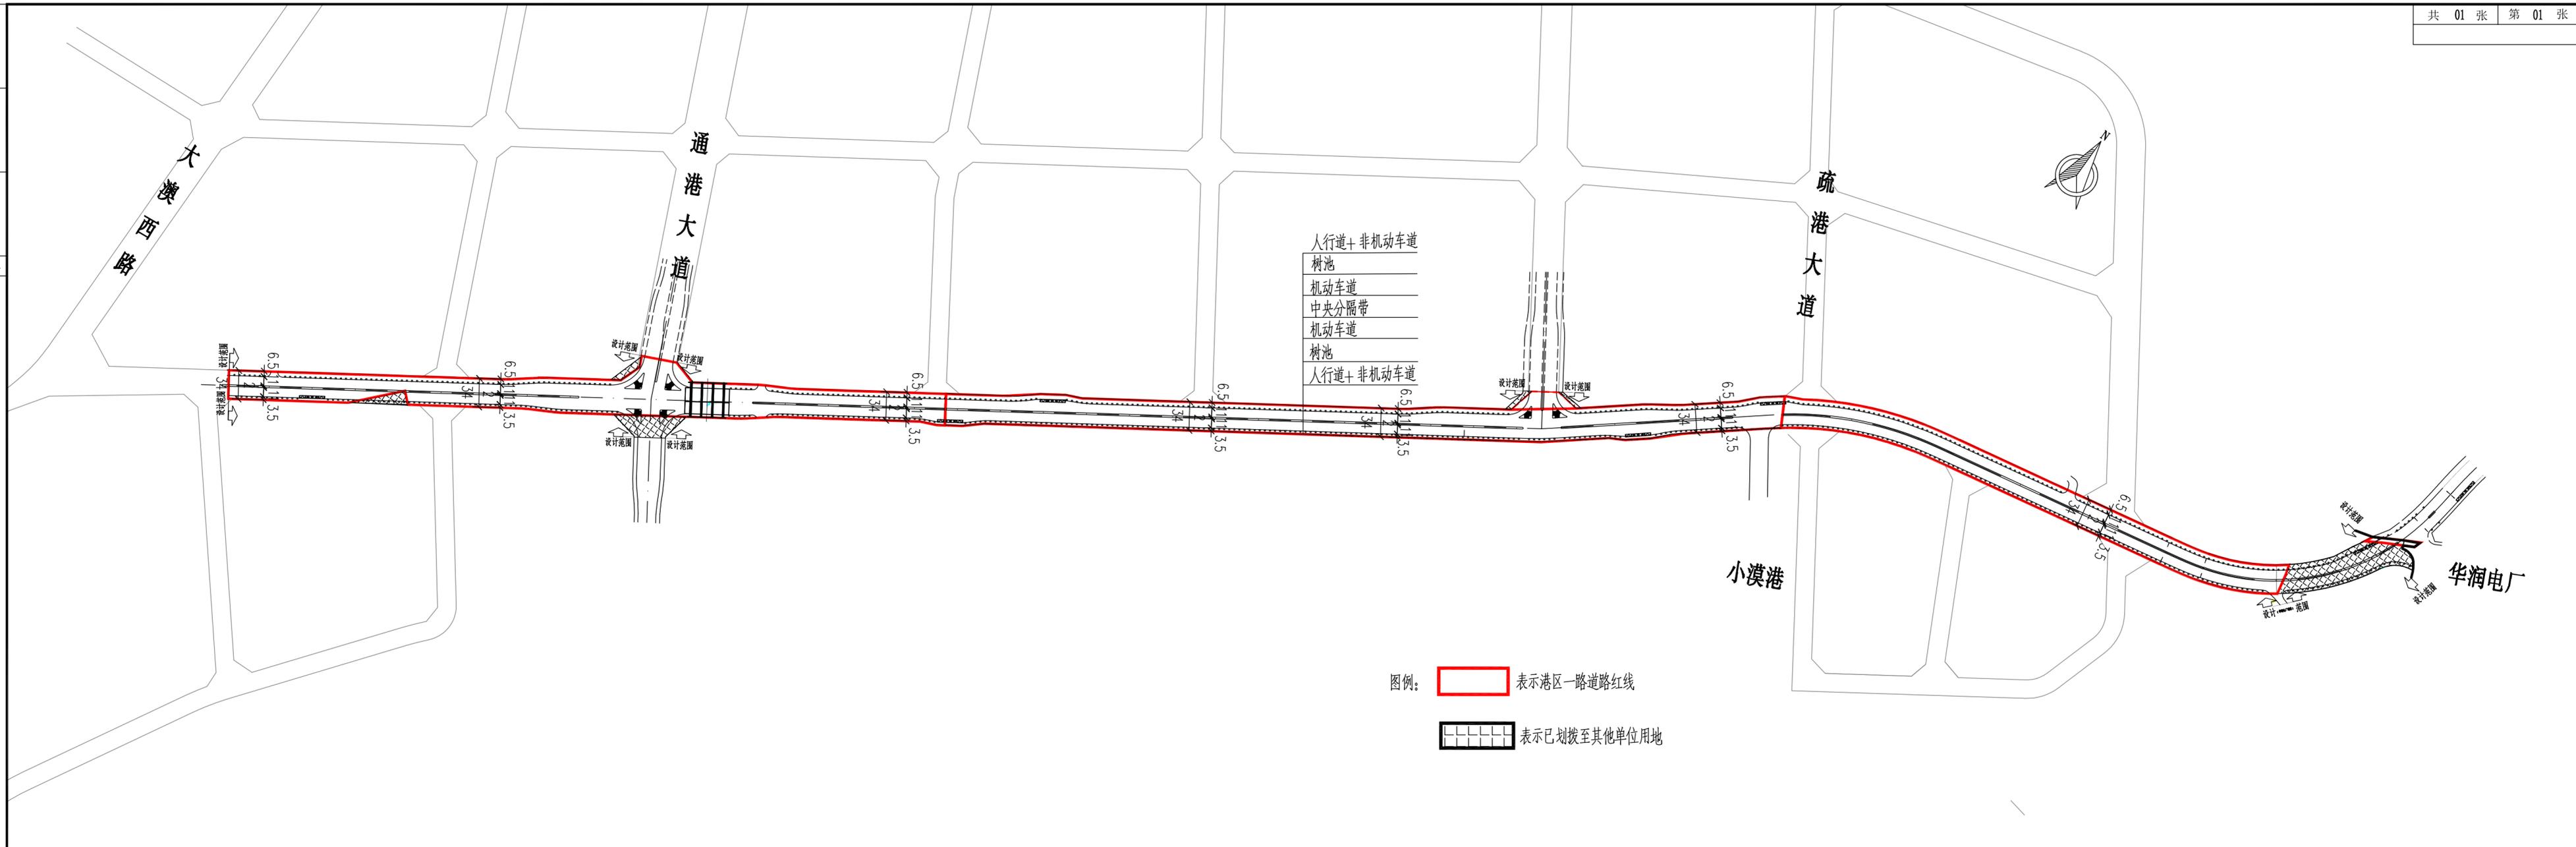

中国市政工程西北设计研究院有限公司 CSCEC AECOM CONSULTANTS CO., LTD 设计证书：甲 级 AW162001457 咨询证书：工咨甲 13320070002 版权所有 PROPERTY IN COPYRIGHT	设计总负责 DES.MANAGER	孙巧玲	3066	审 定	魏其忠	3066	设计	杨正	3066	工程编号 PROJECT NO.	2015-DG10	工程名称 PROJECT	深圳特别合作区小漠国际物流港（一期）陆域形成及配套路网建设项目（道路工程—港区一路）	图纸编号 DRAWING NO.	道路-施-B-01-路-DL-01	版 本 EDITION	B
	设计负责 MASTER DES	杜万里	3066	审 核	孙巧玲	3066	注册工程师 REG. ENGINEER				图纸比例 SCALE	1:4000	子项名称 SUBSECTION	道路工程			
专业负责 SPE.MANAGER	杜万里	3066	校 核	杜万里	3066	注册建筑师 REG. ARCHITECT				出图日期 DATE	2026-01	图纸名称 DRAWING TITLE	道路总平面图				