


日期	
签字	
专业	排水
日期	
签字	
专业	桥梁
日期	
签字	
专业	规划

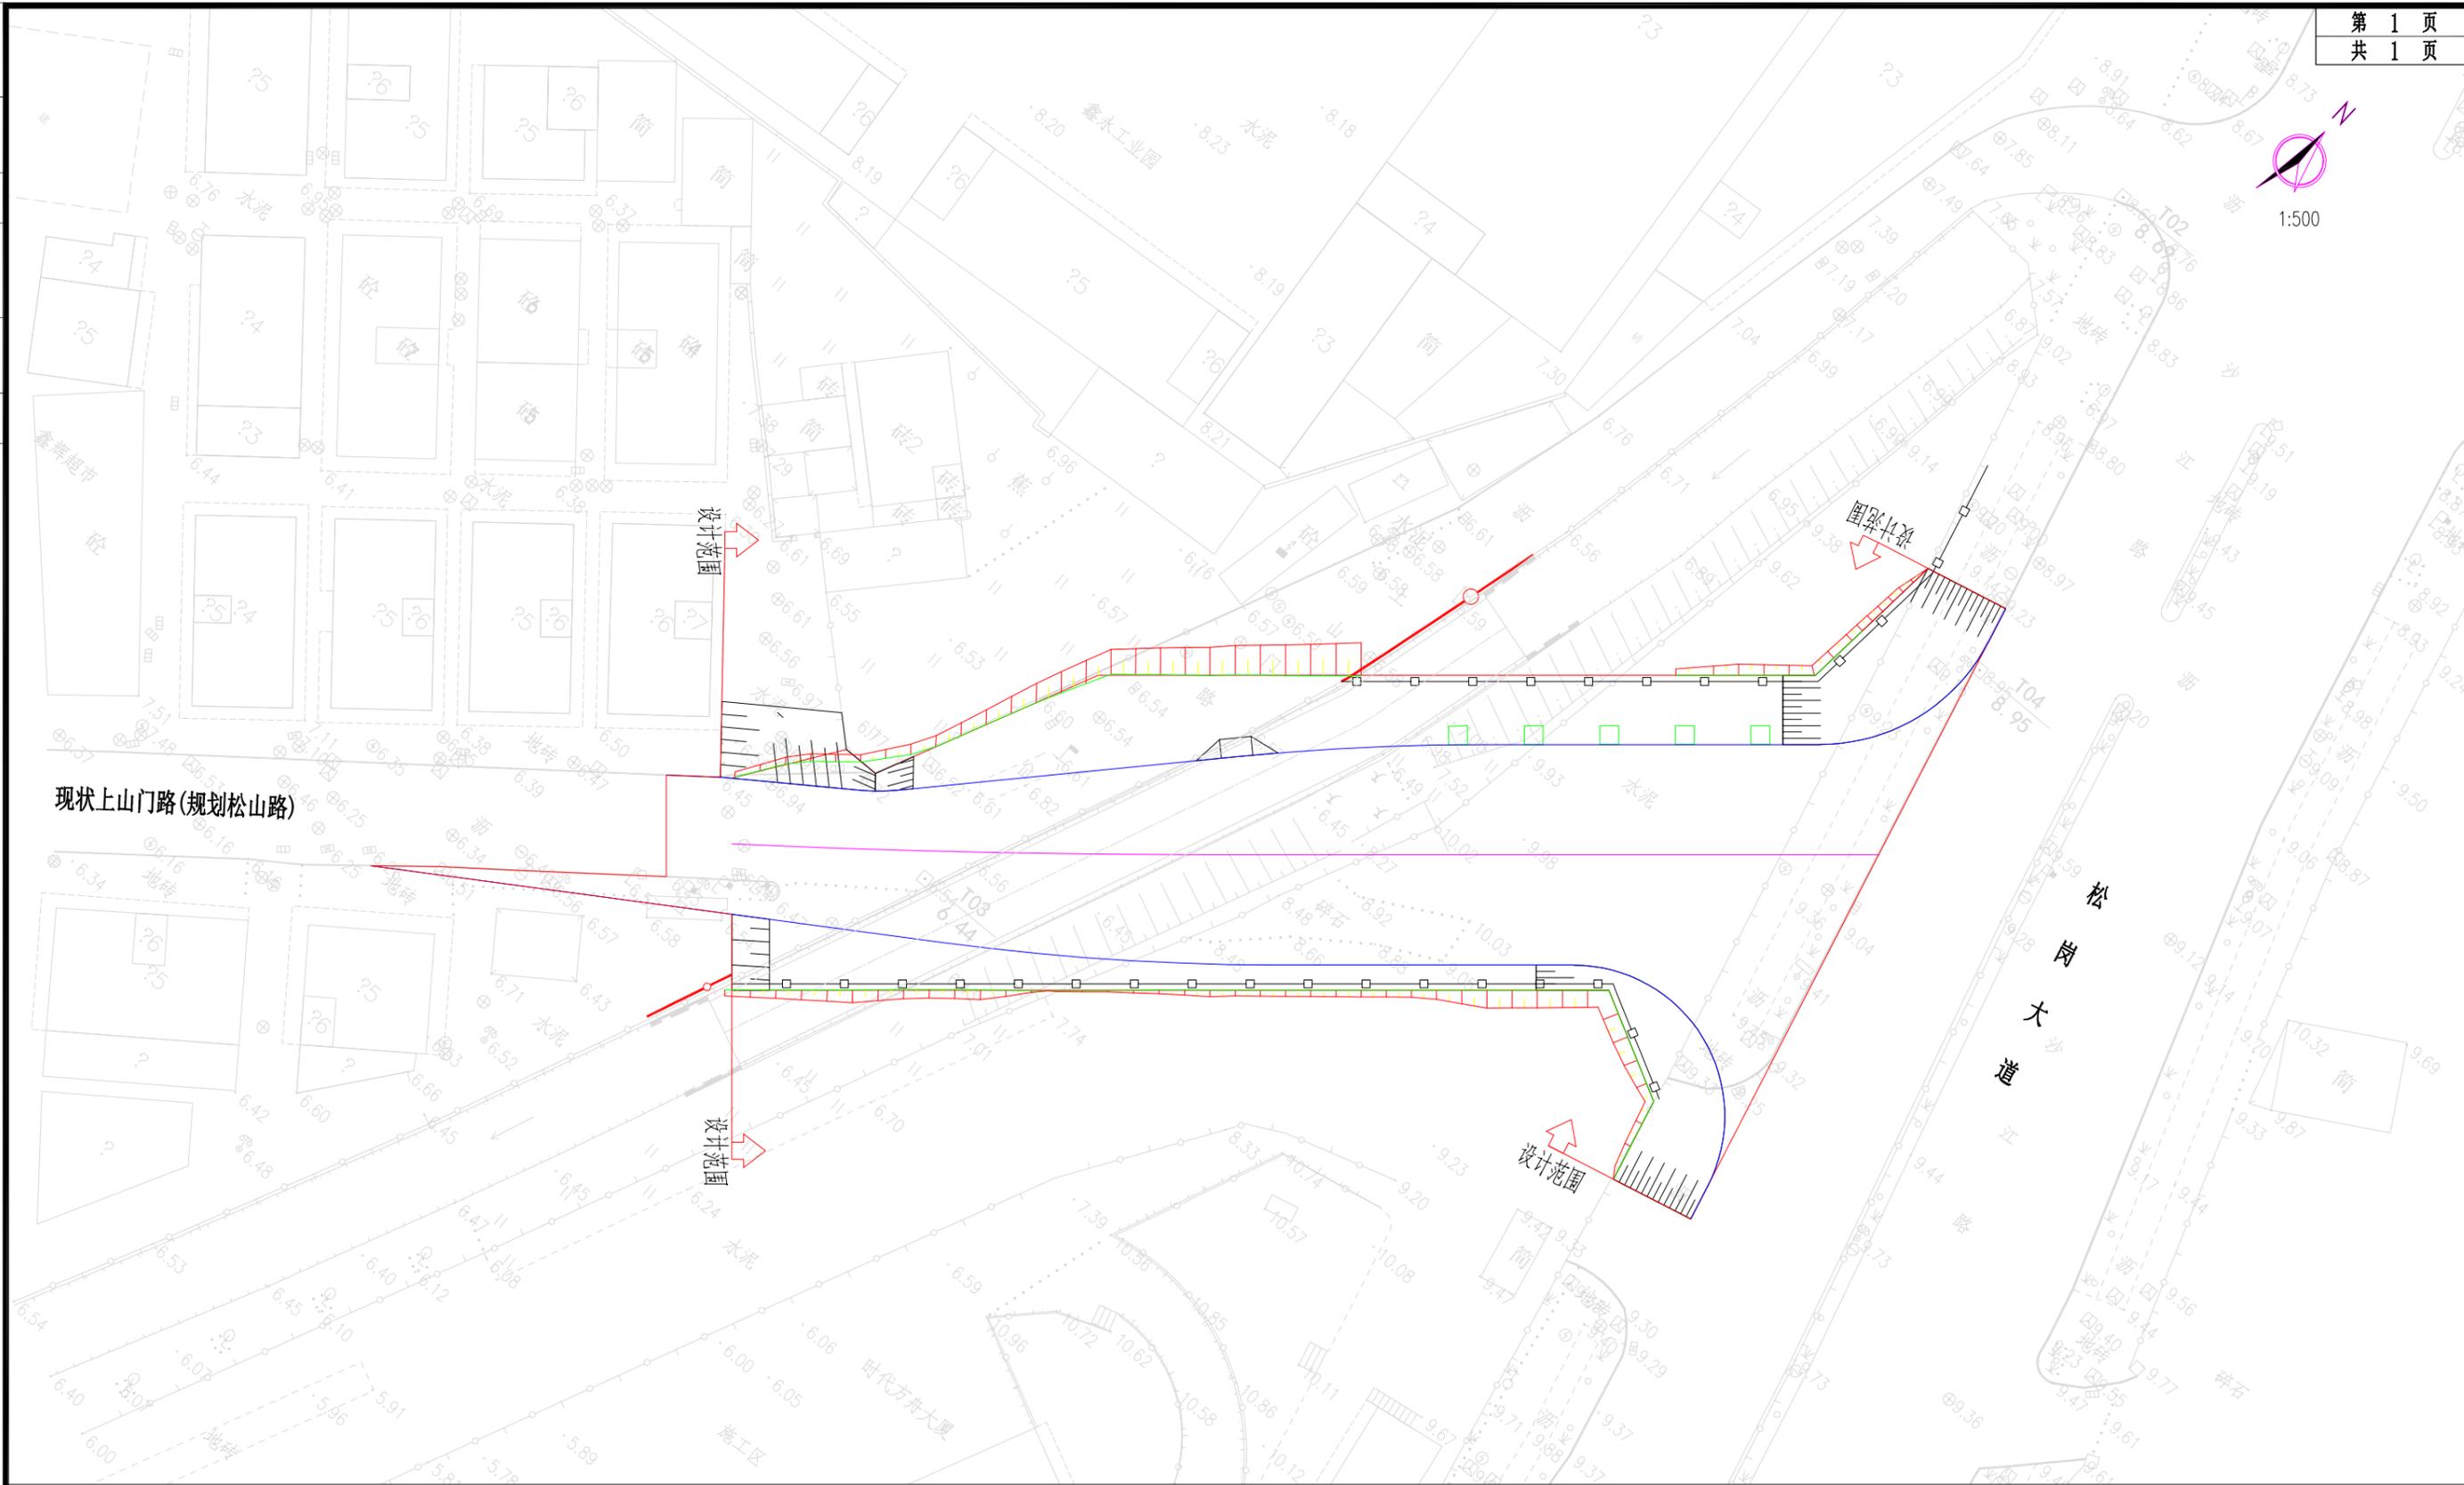

图例:

-
-
-
-
-
-
-
-

说明:

- 1、本图尺寸单位均以米计，比例1:500。
- 2、本图采用2000国家大地坐标系，高程系采用1985年国家高程基准。

湖南大学设计研究院有限公司 工程设计证书甲级编号:A143000242	建设单位	深圳市宝安区燕罗街道办事处	设计	曹航军	曹航军	审核	洪梓翔	洪梓翔	专业负责	洪梓翔	洪梓翔	图名	道路平面图	图号	DL-04
	工程名称	燕罗街道松山路(山门工业二路-松岗大道)新建工程	校核	郑运鸿	郑运鸿	审定	曾壮丽	曾壮丽	项目负责人	洪梓翔	洪梓翔	设计号	图别图号	施工图设计	日期