


| | |
|----|----|
| 日期 | |
| 姓名 | |
| 专业 | 幕墙 |
| 日期 | |
| 姓名 | |
| 专业 | 电气 |
| 日期 | |
| 姓名 | |
| 专业 | 结构 |
| 日期 | |
| 姓名 | |
| 专业 | 方案 |

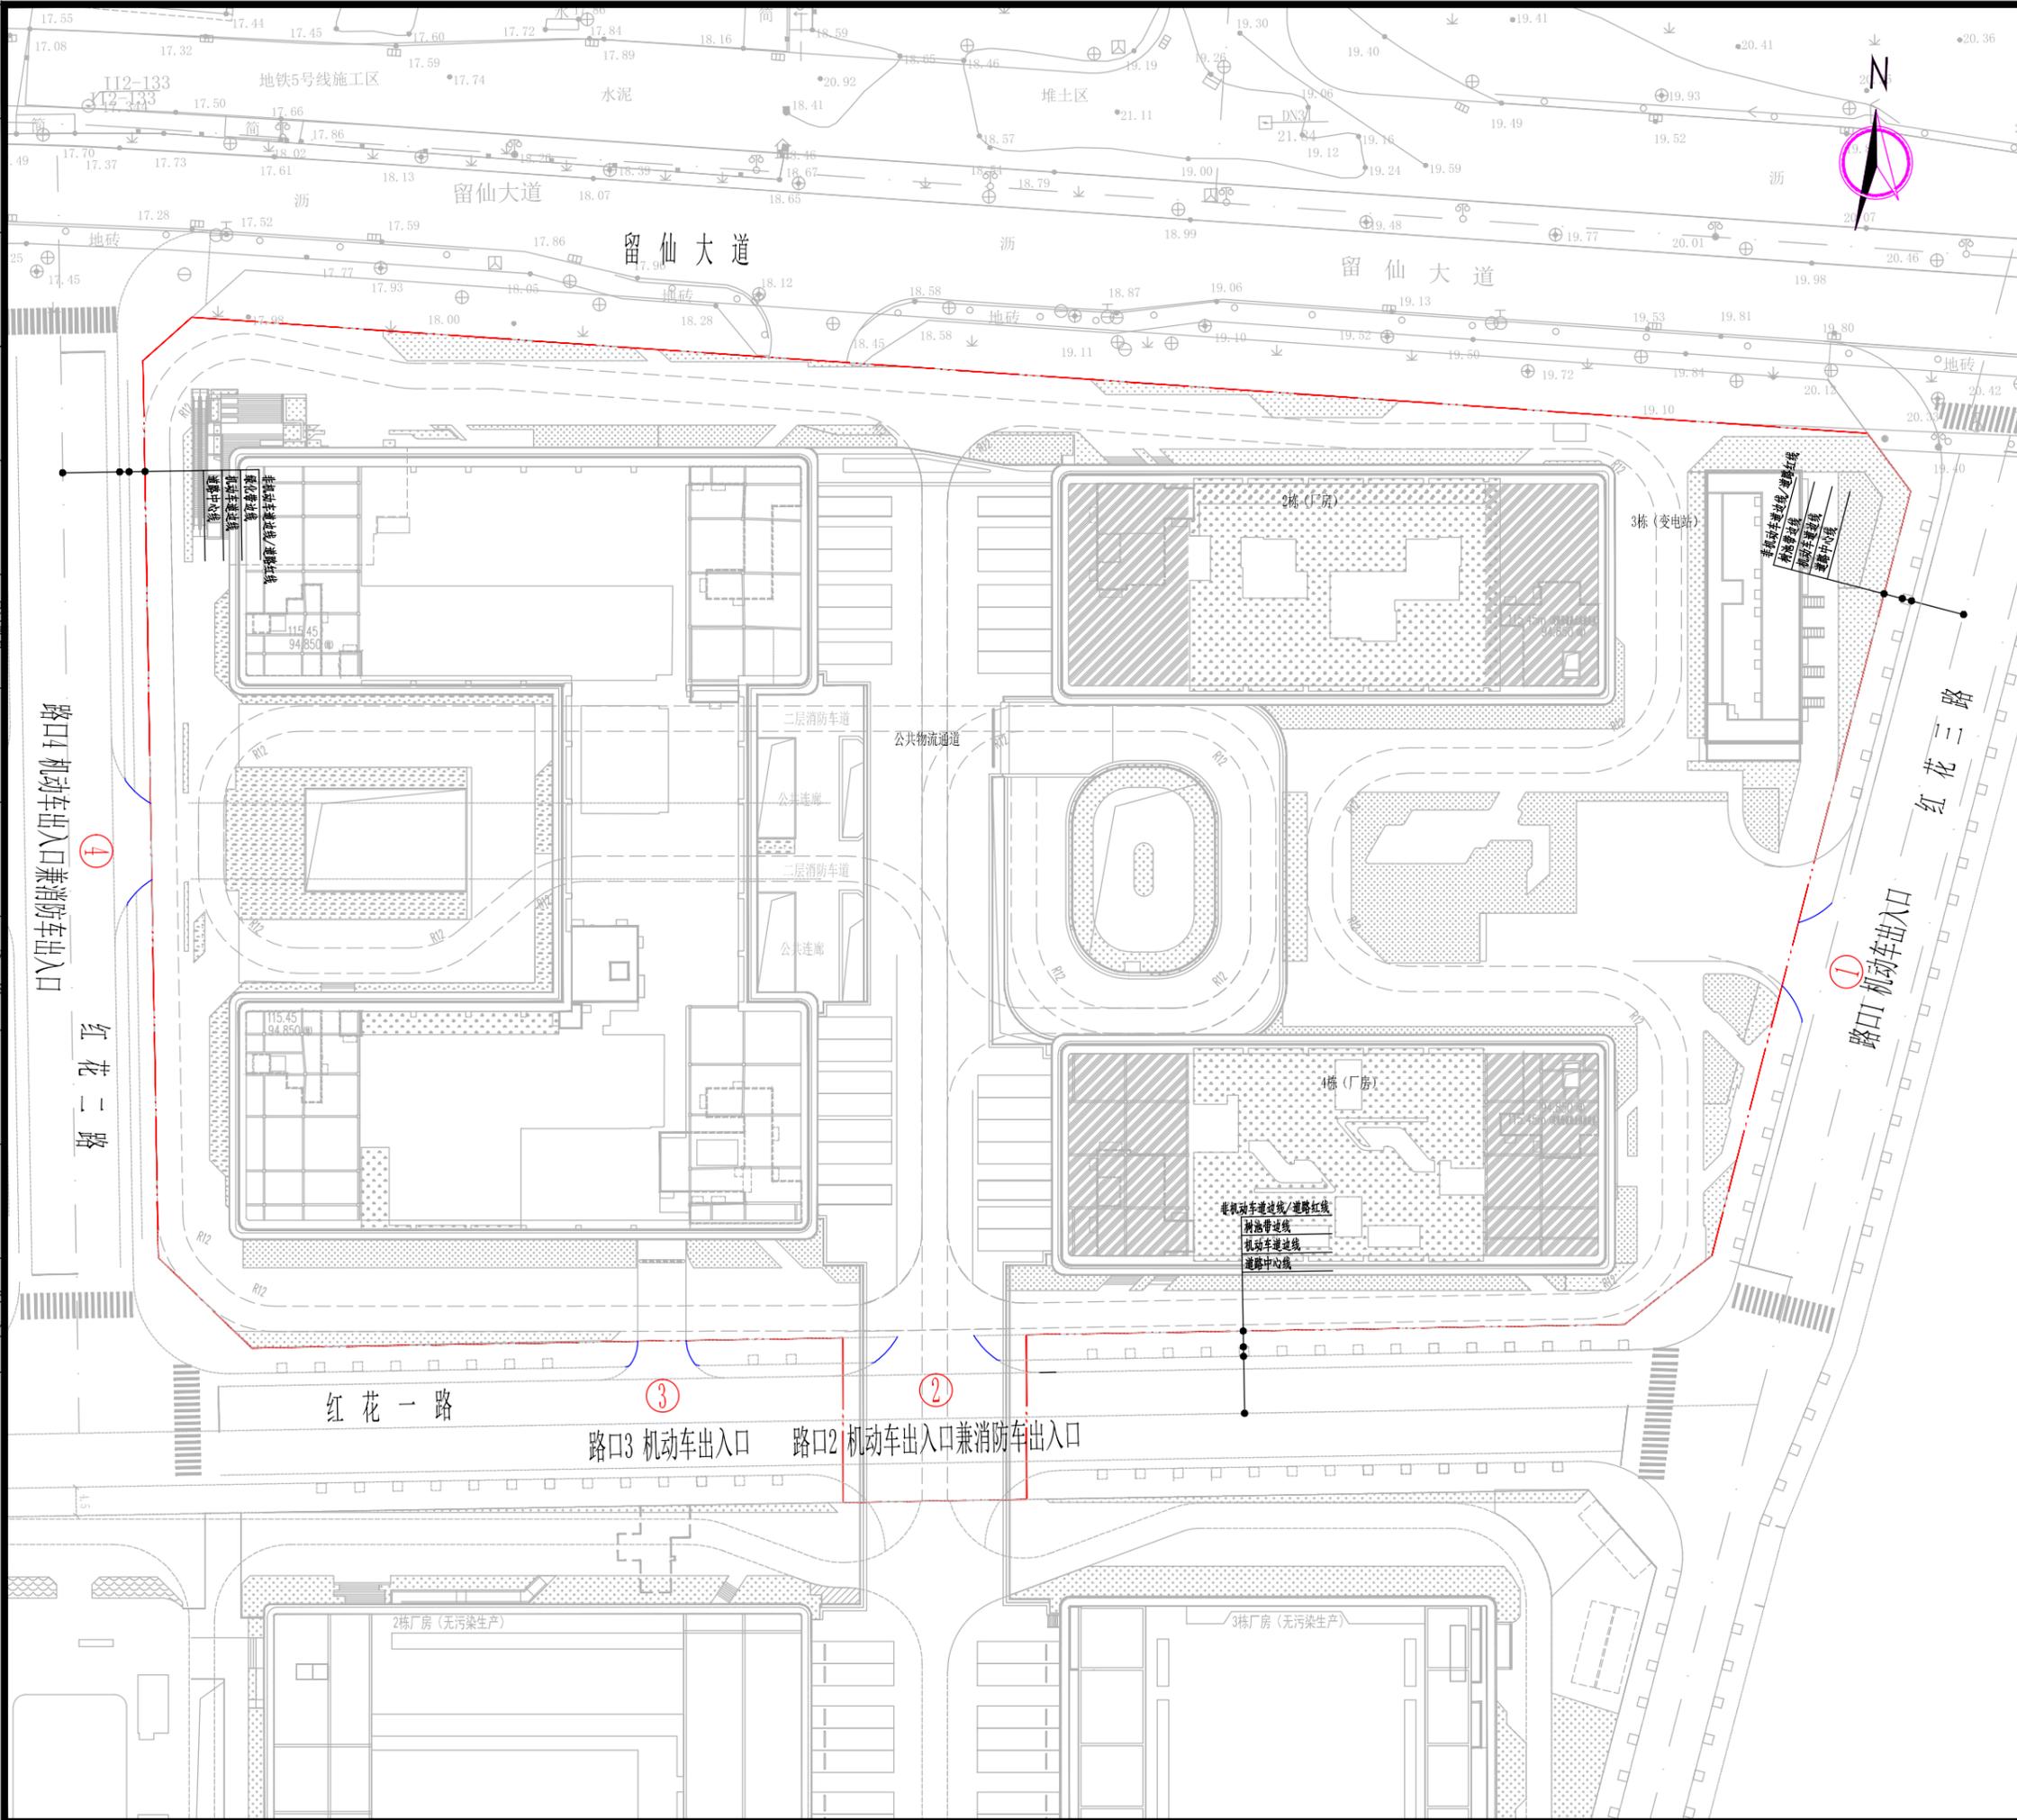

中建二局第二建筑工程有限公司
 THE SECOND COMPANY OF CHINA SECOND CONSTRUCTION BUREAU LTD
 建筑行业（建筑工程、人防工程）甲级 市政行业甲级 设计证书编号：A141028754
 地址：中国广东深圳南山区前海路0169号

出图专用章
DRAWING STAMP

注册执业章
REGISTERED SEAL

建设单位
CUSTOMER
深圳市深汇通产业园开发有限公司

工程名称
PROJECT
红花岭智造产业园路口工程

子项名称
SUB ITEM
02-02地块路口工程

图纸名称
DRAWING TITLE
路口总平面图

| | | |
|---------------------------|---------|----------------------------|
| 设计编号 PROJECT No. | 2022-15 | |
| 审定 APPROVED BY | 安会丽 | |
| 项目负责人 PROJECT DIRECTOR | 赵志龙 | |
| 专业负责人 DIVISION CHIEF | 冯贯良 | |
| 审核 EXAMINED BY | 赵志龙 | |
| 校对 CHECKED BY | 戎凯 | |
| 设计 DESIGNED BY | 冯贯良 | |
| 制图 DRAWN BY | 冯贯良 | |
| 设计类别 CATEGORY | 土建 | 设计阶段 PHASE 施工图 |
| 专业 DISCIPLINE | 道路 | 图号 DRAWING No. DL-04 |
| 比例 SCALE | 1:1000 | 日期 DATE 2026.03 |