


道路	结构		
交通	电气		
桥梁	景观		
给排水	经济		

项目概况:  
项目名称: 新升路 (新园路至新麦路) 市政道路工程  
申请人: 深圳市深汕特别合作区建筑工务署  
用地面积: 2415平方米  
工程类型: 市政工程  
道路等级: 城市支路  
道路长度: 125米  
道路红线宽度: 18米

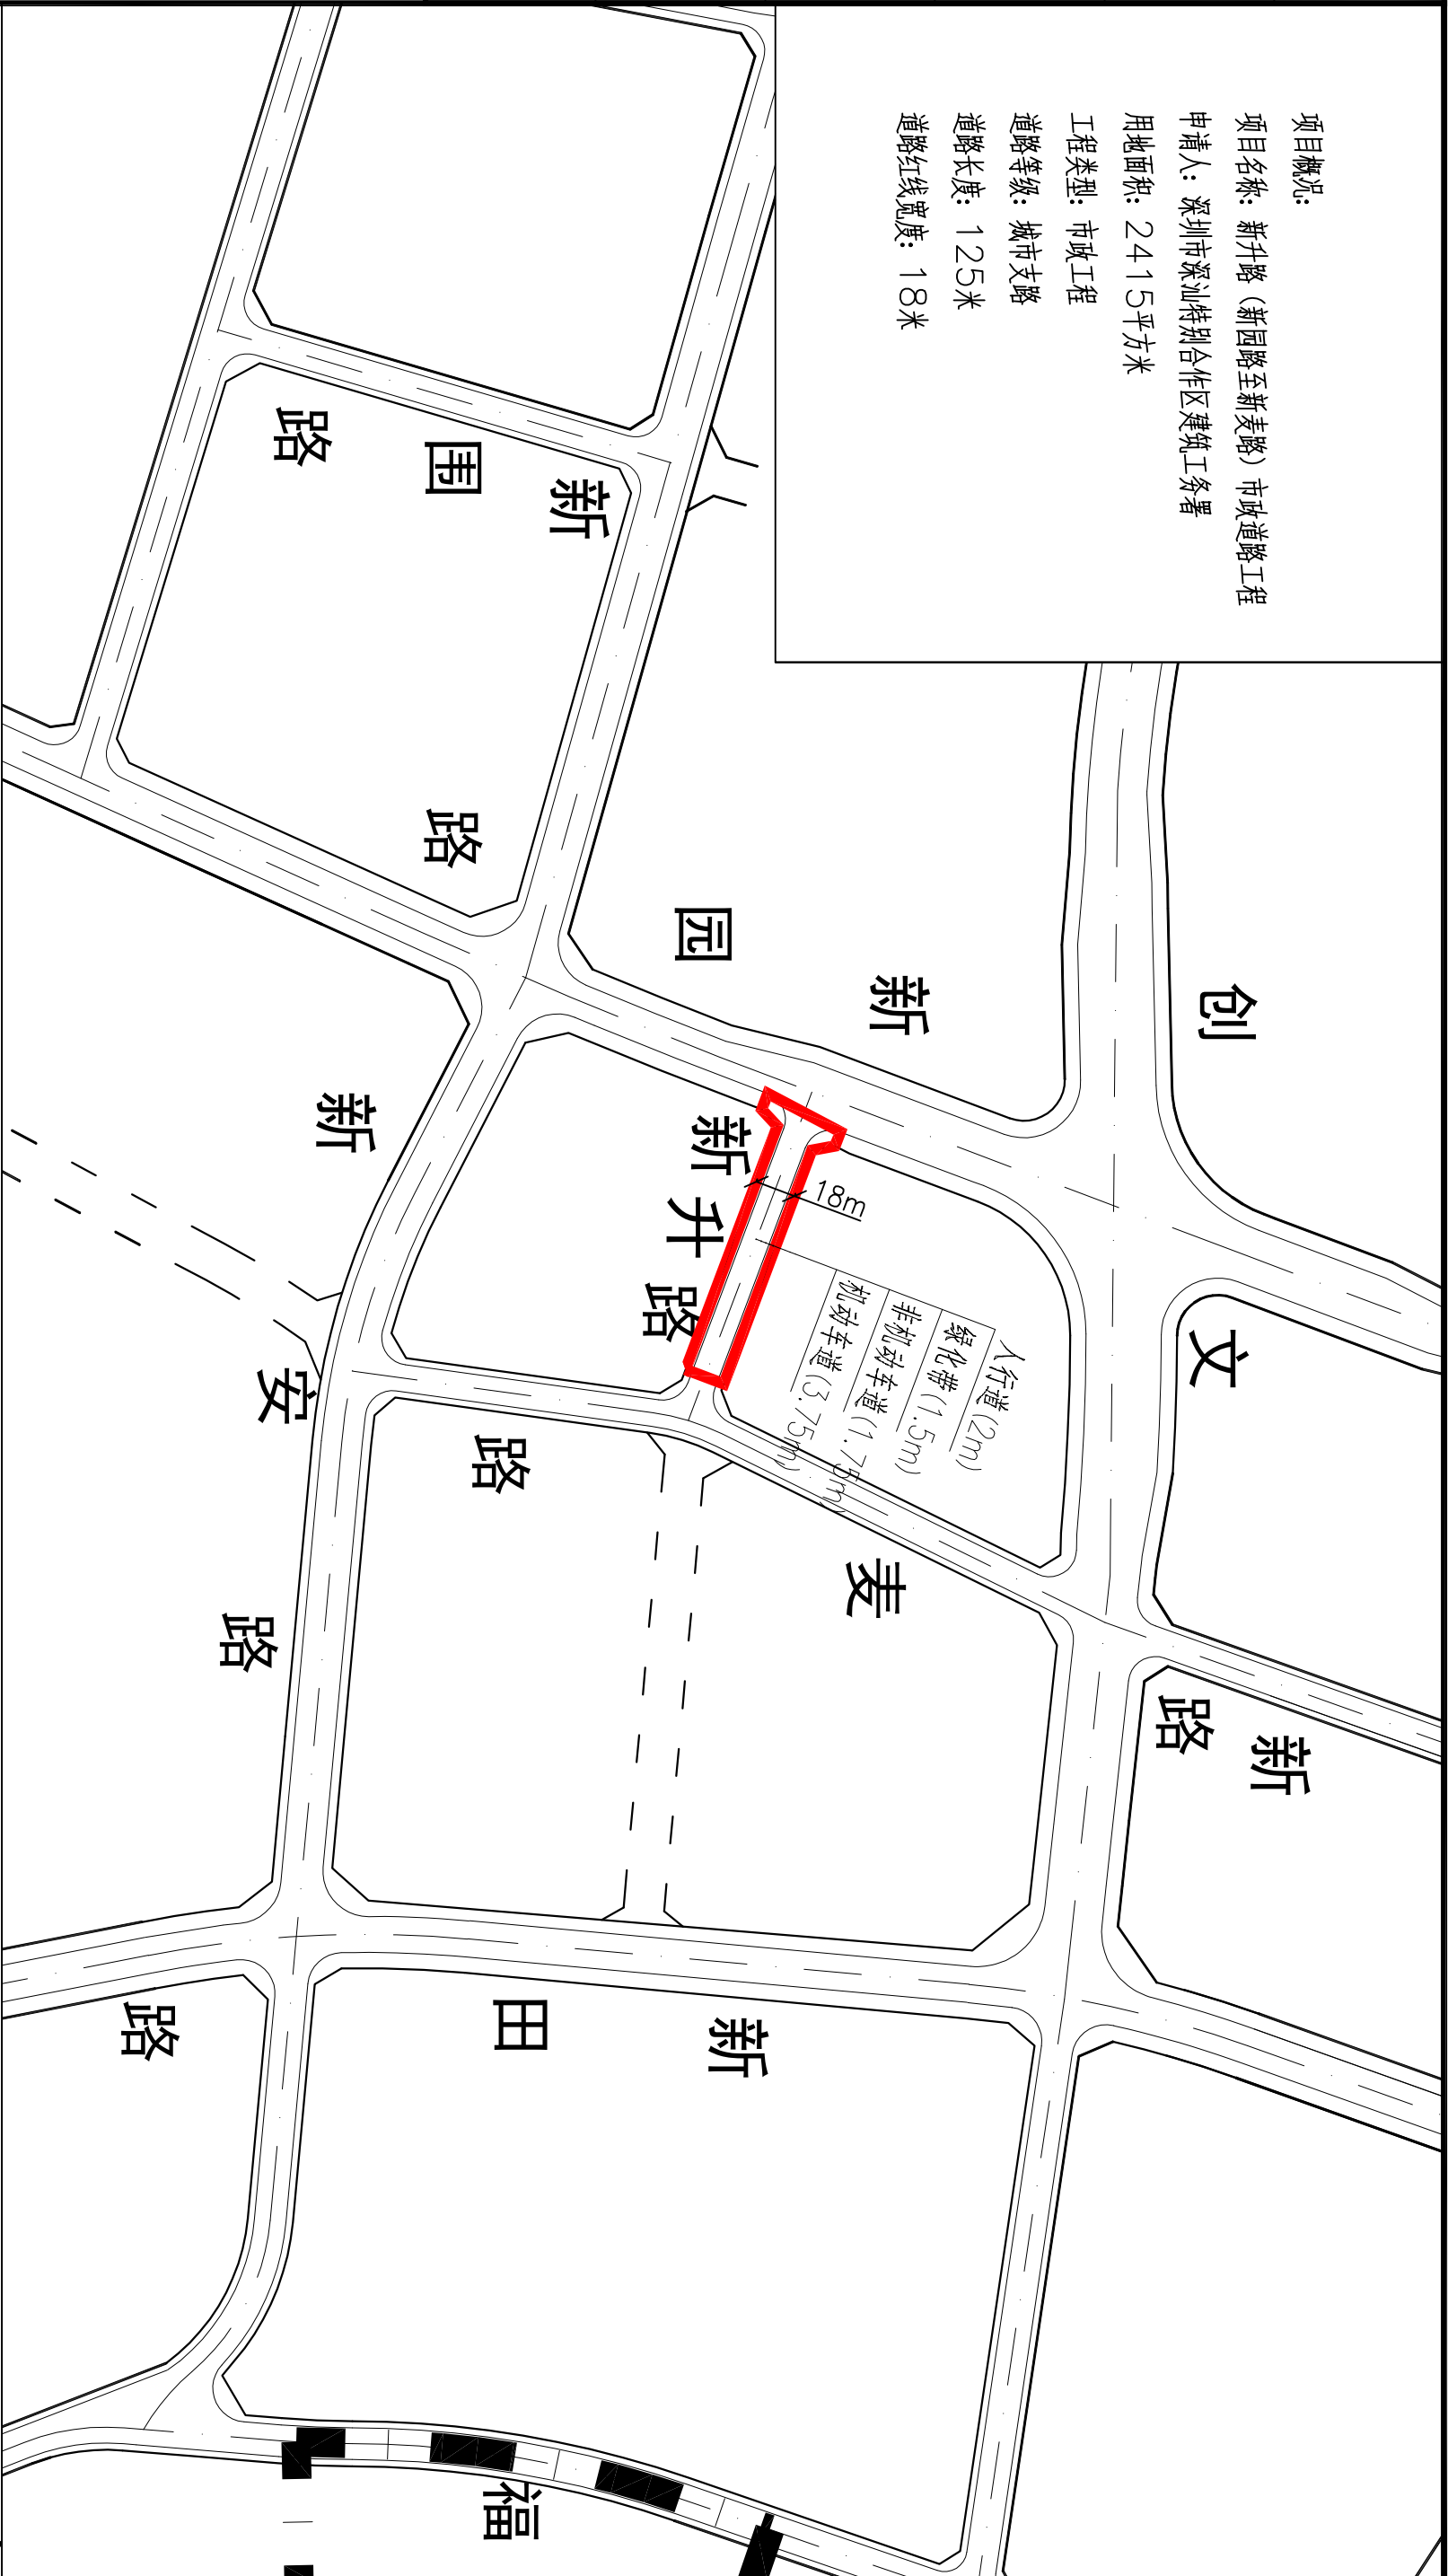

图例:  
表示新升路 (新园路至新麦路) 市政道路工程道路红线

**中国市政工程中南设计研究院有限公司**  
Central & Southern China Municipal Engineering Design and Research Institute Co., Ltd.  
工程设计综合资质甲级A142001257 工程咨询甲级甲212021010950

审定	专业负责人	设计号	工程名称	图号
审核	校核	设计阶段	子项	版本
李杰	雷鹏群	施工图	新升路 (新园路至新麦路) 市政道路工程	专业
卜建涛	段鑫鹏	2026.01	道路工程总平面图	道路
	雷鹏群			
	段鑫鹏			
	段鑫鹏			