


会签栏

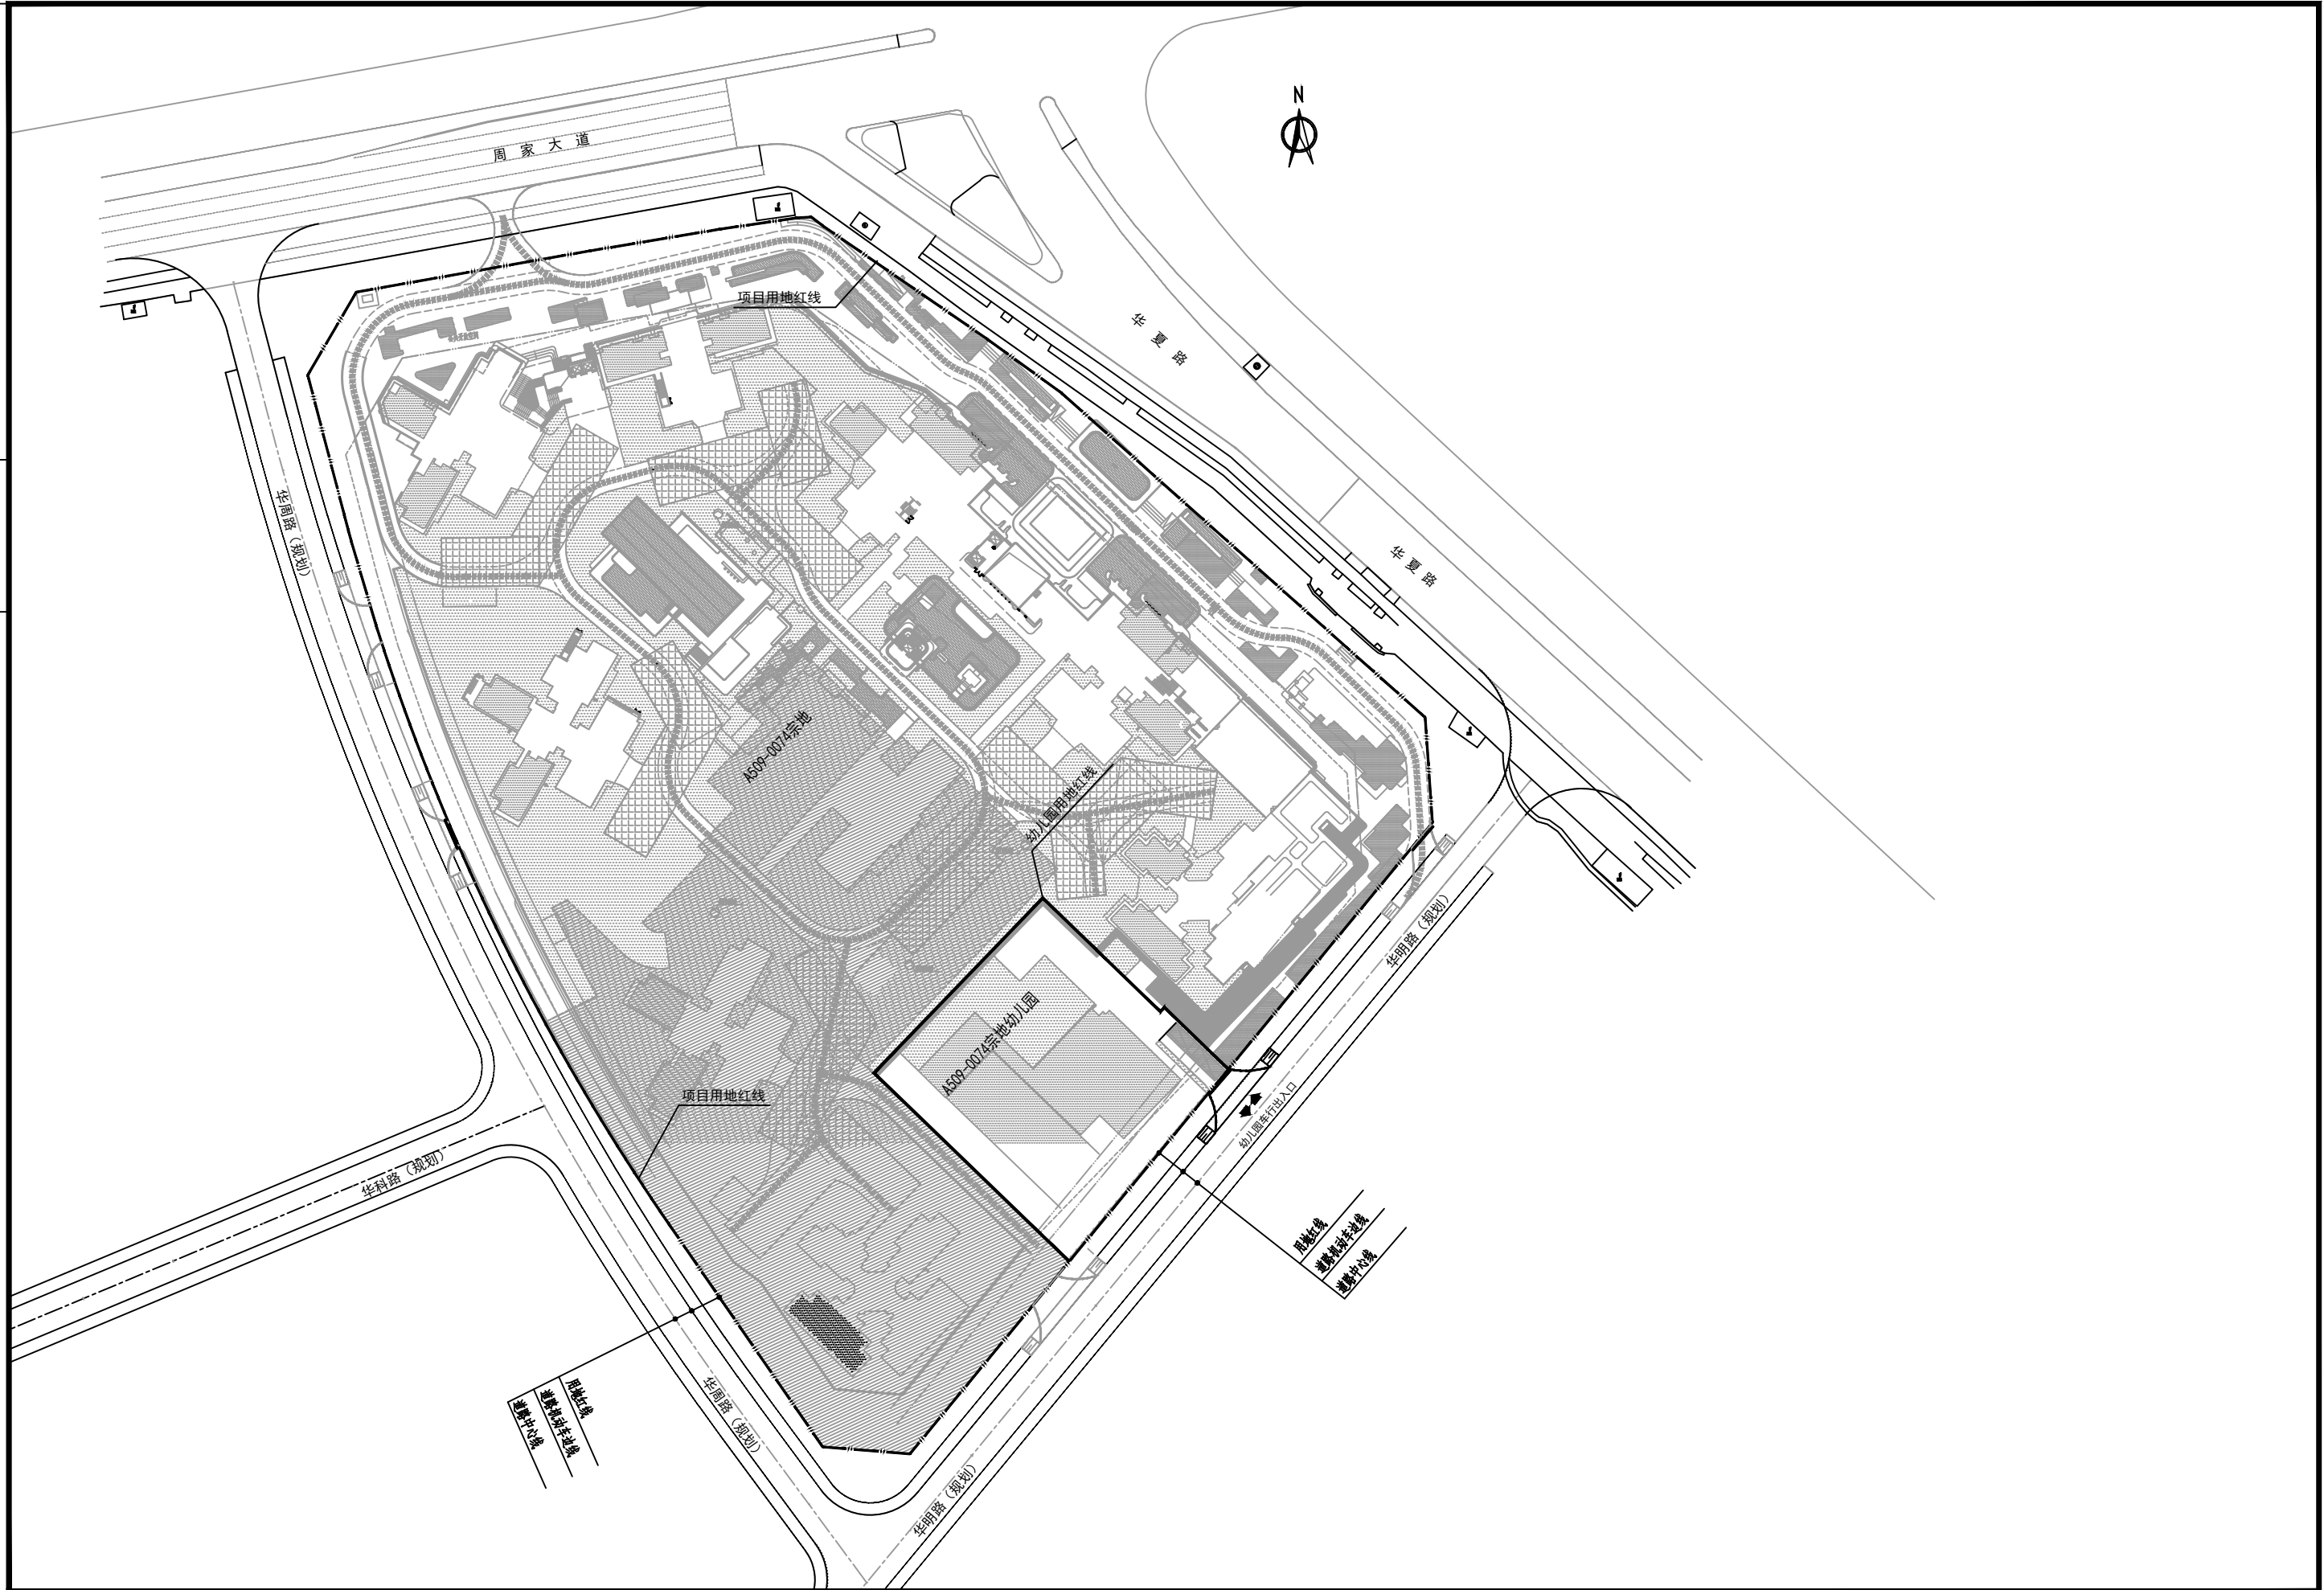

深圳市华方工程设计顾问有限公司

风景园林工程设计专项甲级 市政行业(道路、桥梁、给排水)乙级 资质证书编号:A344031400

地址:深圳市福田区梅林街道梅华社区梅华路100号

设计	李伟思 <i>李伟思</i>	专业负责	徐健 <i>徐健</i>	审核	金玉刚 <i>金玉刚</i>
校核	徐健 <i>徐健</i>	项目负责	王建国 <i>王建国</i>	审定	金玉刚

A509-0074宗地幼儿园(暂定名)					
工程编号	设计阶段	施工图	版次	第一版	比例

路口总平面图		图号	DL-03
		日期	2026.02