


会签栏

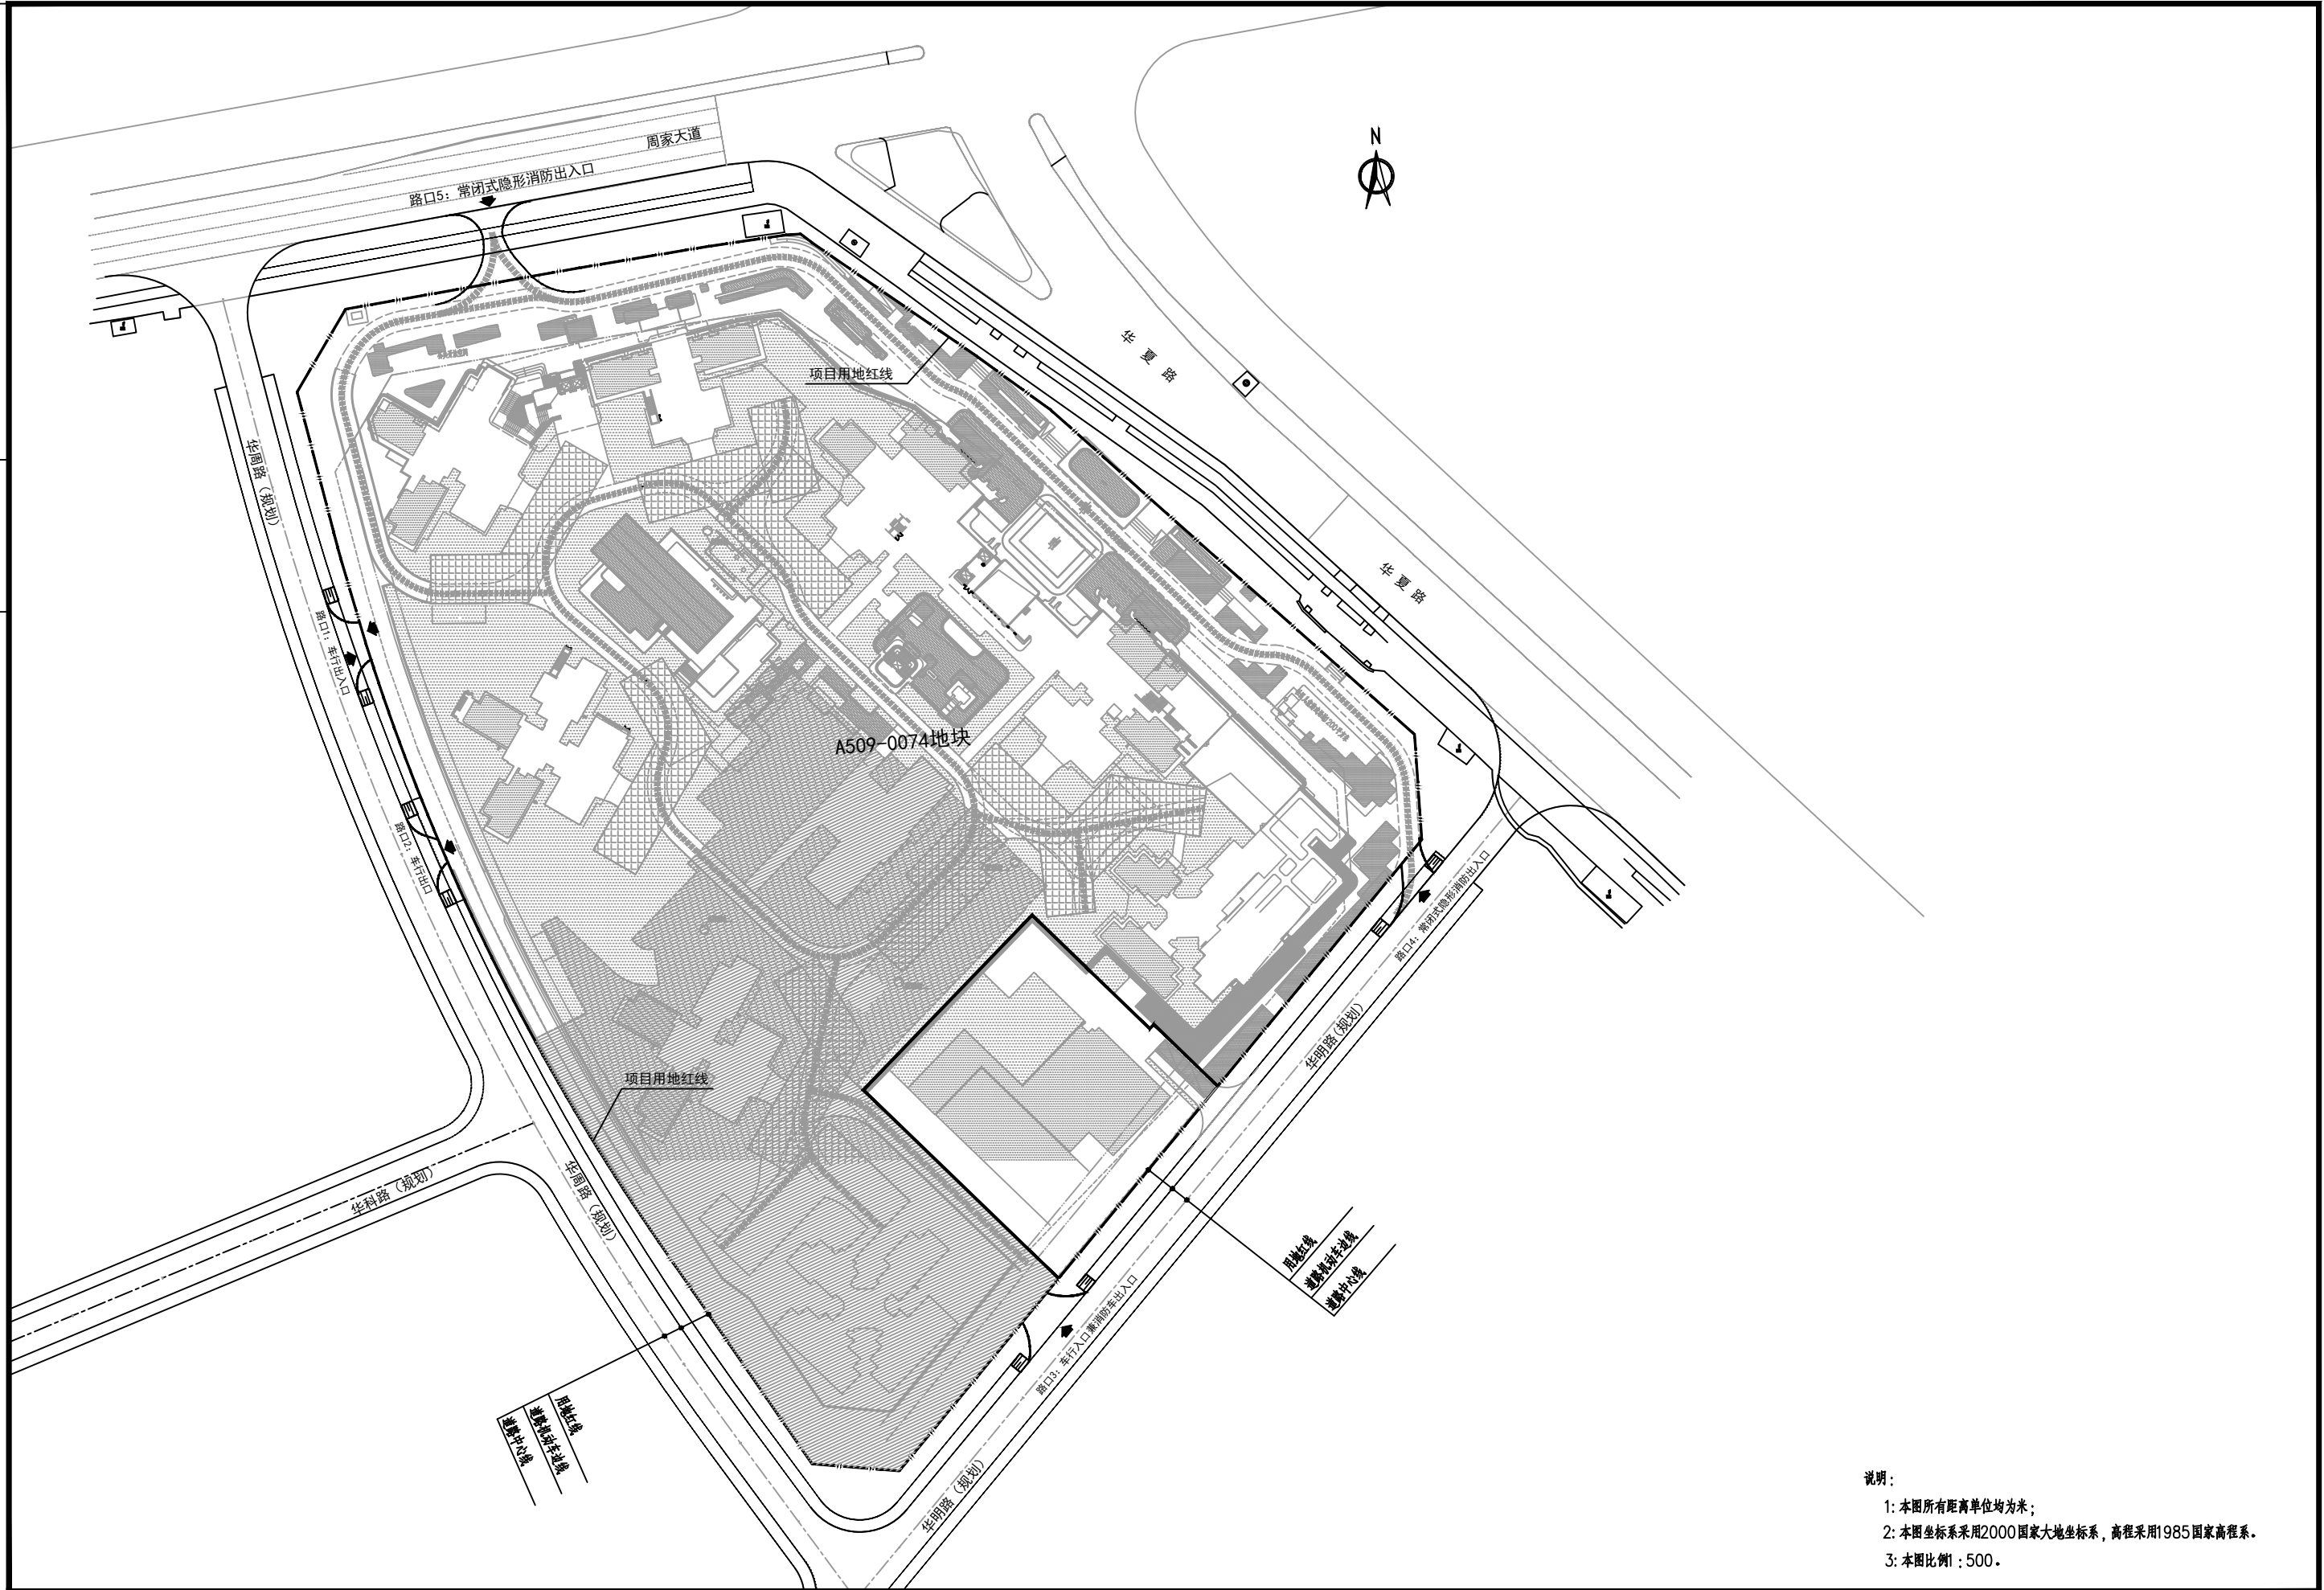

说明：
 1: 本图所有距离单位均为米；
 2: 本图坐标系采用2000国家大地坐标系，高程采用1985国家高程系。
 3: 本图比例1:500。

深圳市华方工程设计顾问有限公司
 风景园林工程设计专项甲级 市政行业(道路、桥梁、给排水)乙级 资质证书编号:A344031400
 地址: 深圳市福田区梅林街道梅华社区梅华路100号

| | | | | | |
|----|----------------|------|----------------|----|----------------|
| 设计 | 李伟思 <i>李伟思</i> | 专业负责 | 徐健 <i>徐健</i> | 审核 | 金玉刚 <i>金玉刚</i> |
| 校核 | 徐健 <i>徐健</i> | 项目负责 | 王建国 <i>王建国</i> | 审定 | 金玉刚 <i>金玉刚</i> |

| | | | | | |
|---------------|------|-----|----|-----|----|
| A509-0074宗地项目 | | | | | |
| 工程编号 | 设计阶段 | 施工图 | 版次 | 第一版 | 比例 |

| | | | |
|--------|--|----|---------|
| 路口总平面图 | | 图号 | DL-03 |
| | | 日期 | 2026.02 |