



电话: 023-62653260 传真: 023-62653463
 网址: http://www.cmct.cn
 地址: 重庆市南岸区学府大道33号

专业	道路	结构
专业	排水	电气
专业	通风	管网
日期		
名称		
日期		
名称		
日期		
名称		
日期		
名称		
日期		

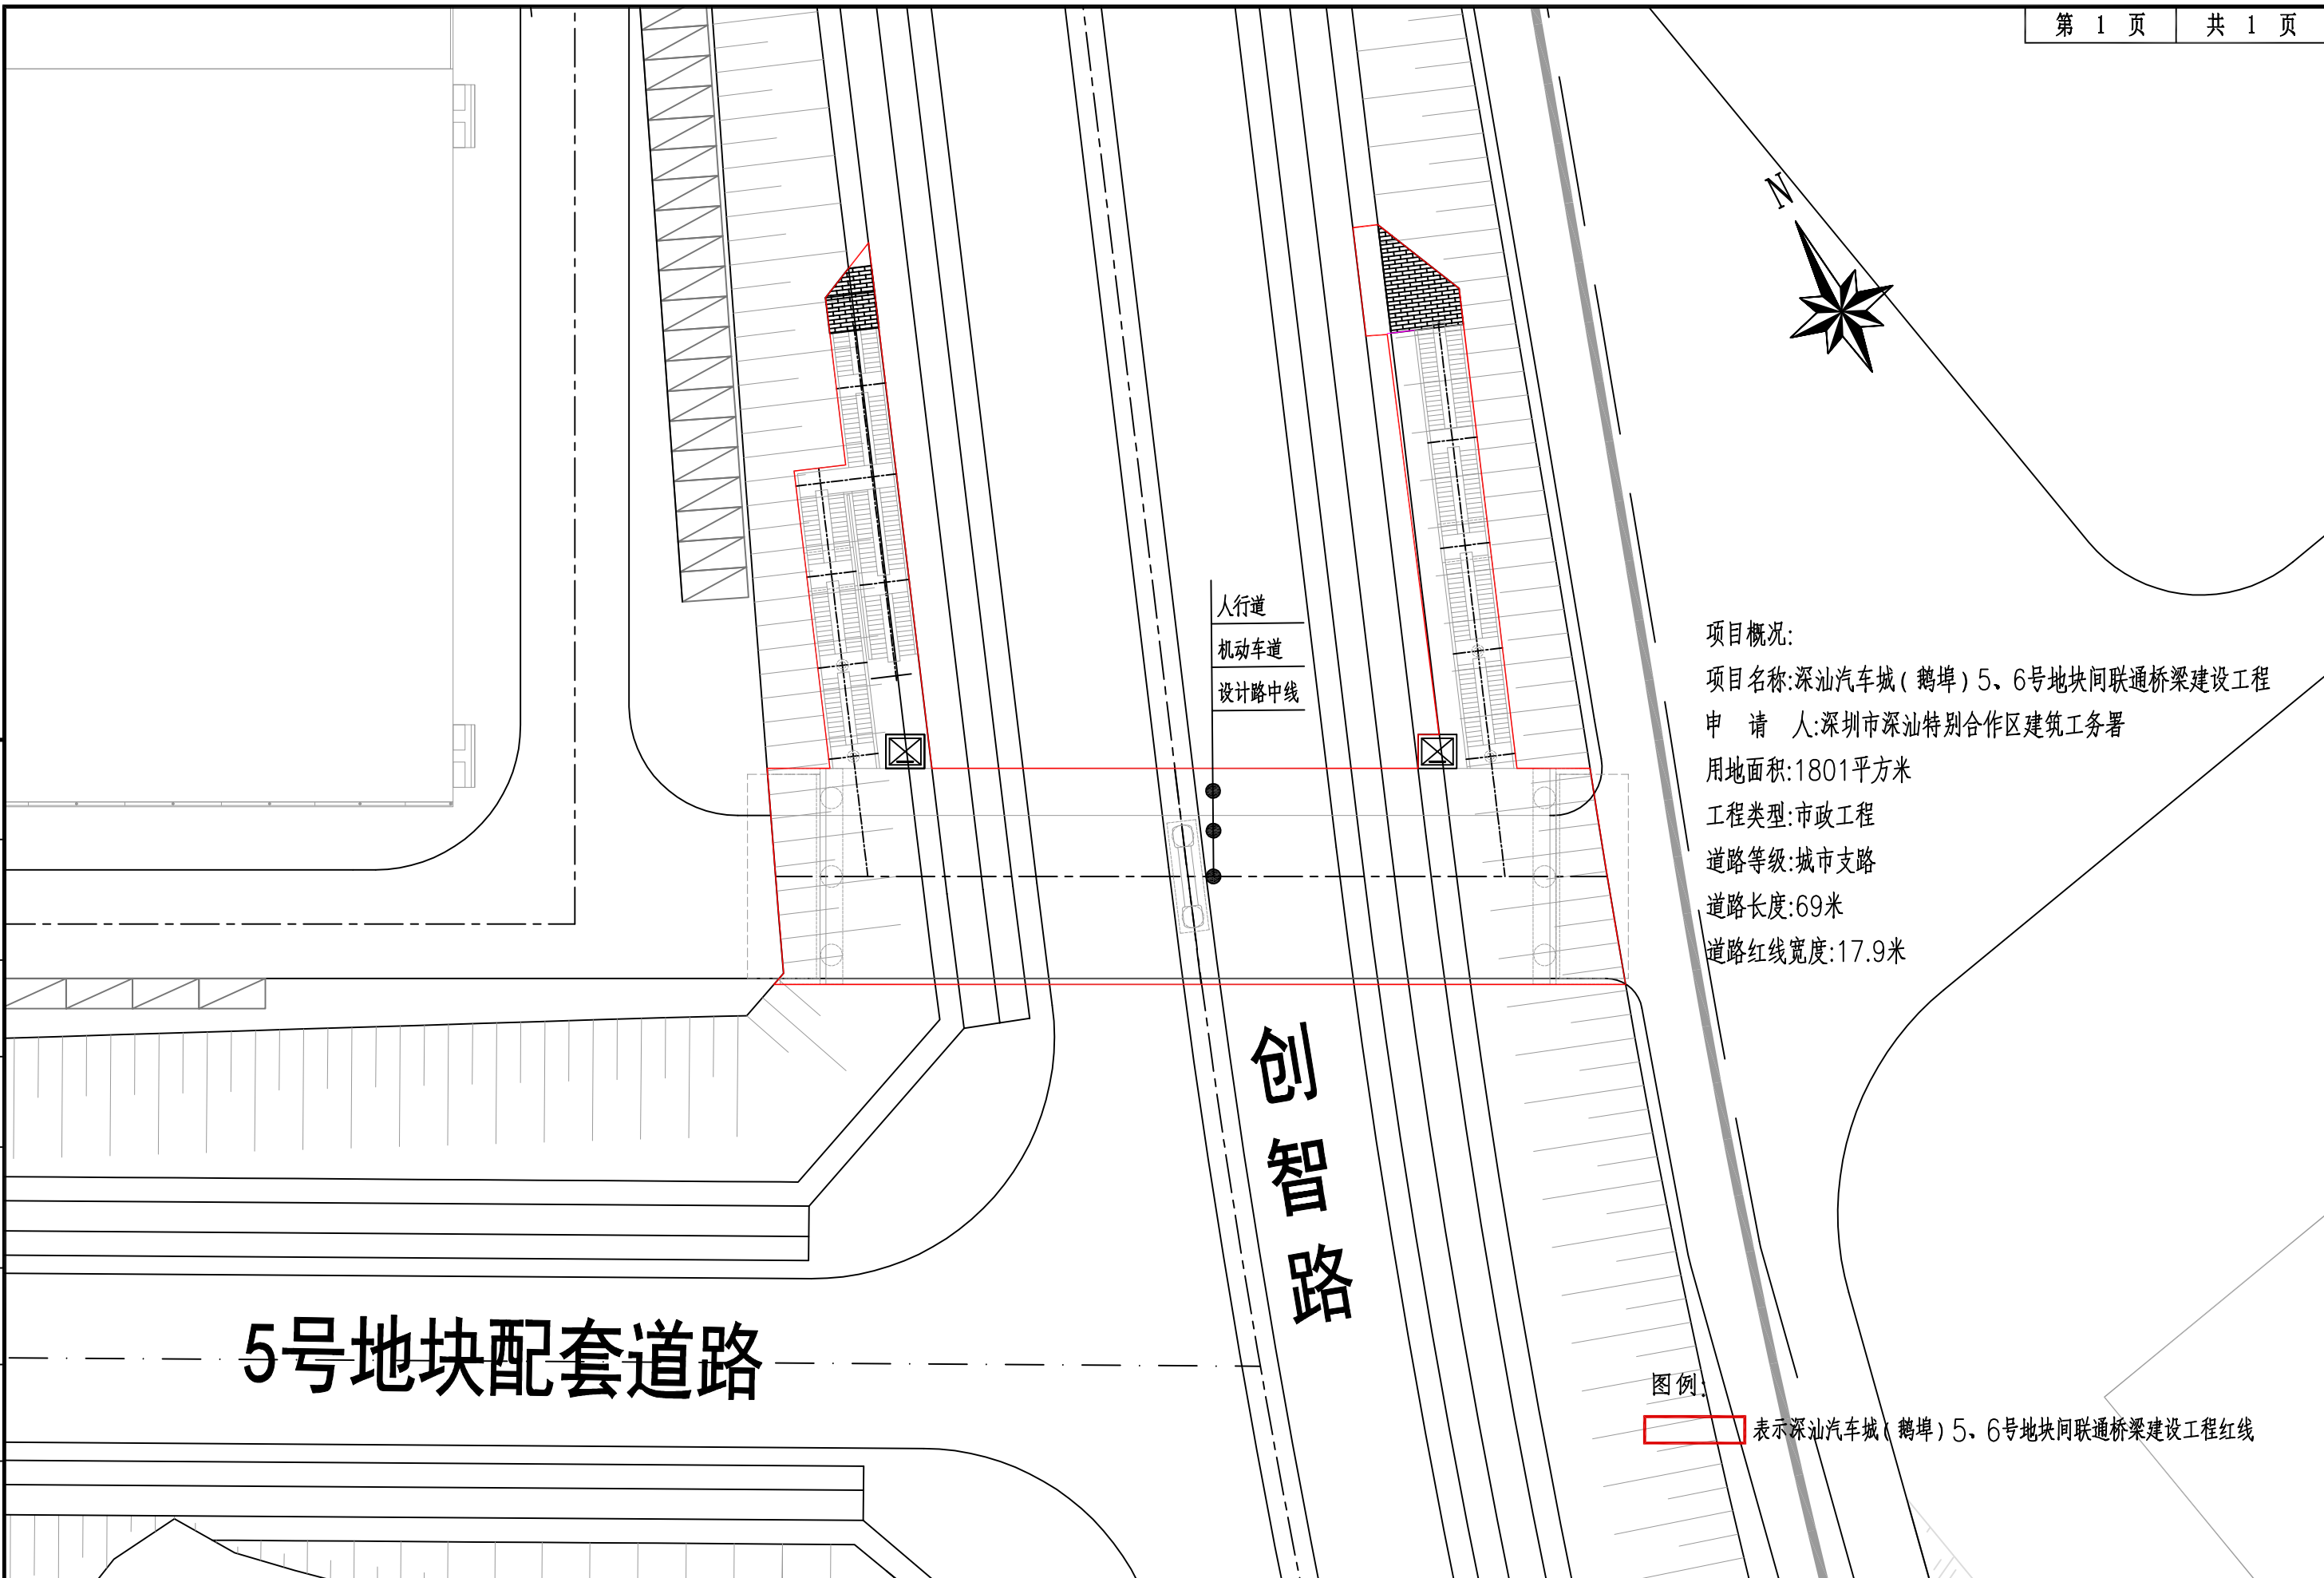

项目概况:
 项目名称: 深汕汽车城(鹅埠)5、6号地块间联通桥梁建设工程
 申请人: 深圳市深汕特别合作区建筑工务署
 用地面积: 1801平方米
 工程类型: 市政工程
 道路等级: 城市支路
 道路长度: 69米
 道路红线宽度: 17.9米

图例
 表示深汕汽车城(鹅埠)5、6号地块间联通桥梁建设工程红线

招商局重庆交通科研设计院有限公司	工程名称	深汕汽车城(鹅埠)5、6号地块间联通桥梁建设工程	项目负责		设计		审核		比例	1:500	图别	施工图
	图名	道路总平面图	专业负责		校对		审定		图号	S-L-03	日期	2024.08