

林  
园  
土  
岩  
气  
燃  
电  
气  
水  
给  
排  
水  
结  
构  
建  
筑  
图  
总  
道  
隧  
道  
桥  
梁  
路  
道  
业  
名  
专  
签

项目概况:


项目名称:新雅路(发展大道至深汕大道段)市政道路工程

申请人:深圳市深汕特别合作区建筑工务署

用地面积:12183平方米

工程类型:市政工程

道路等级:城市支路,道路长度约 550 米。

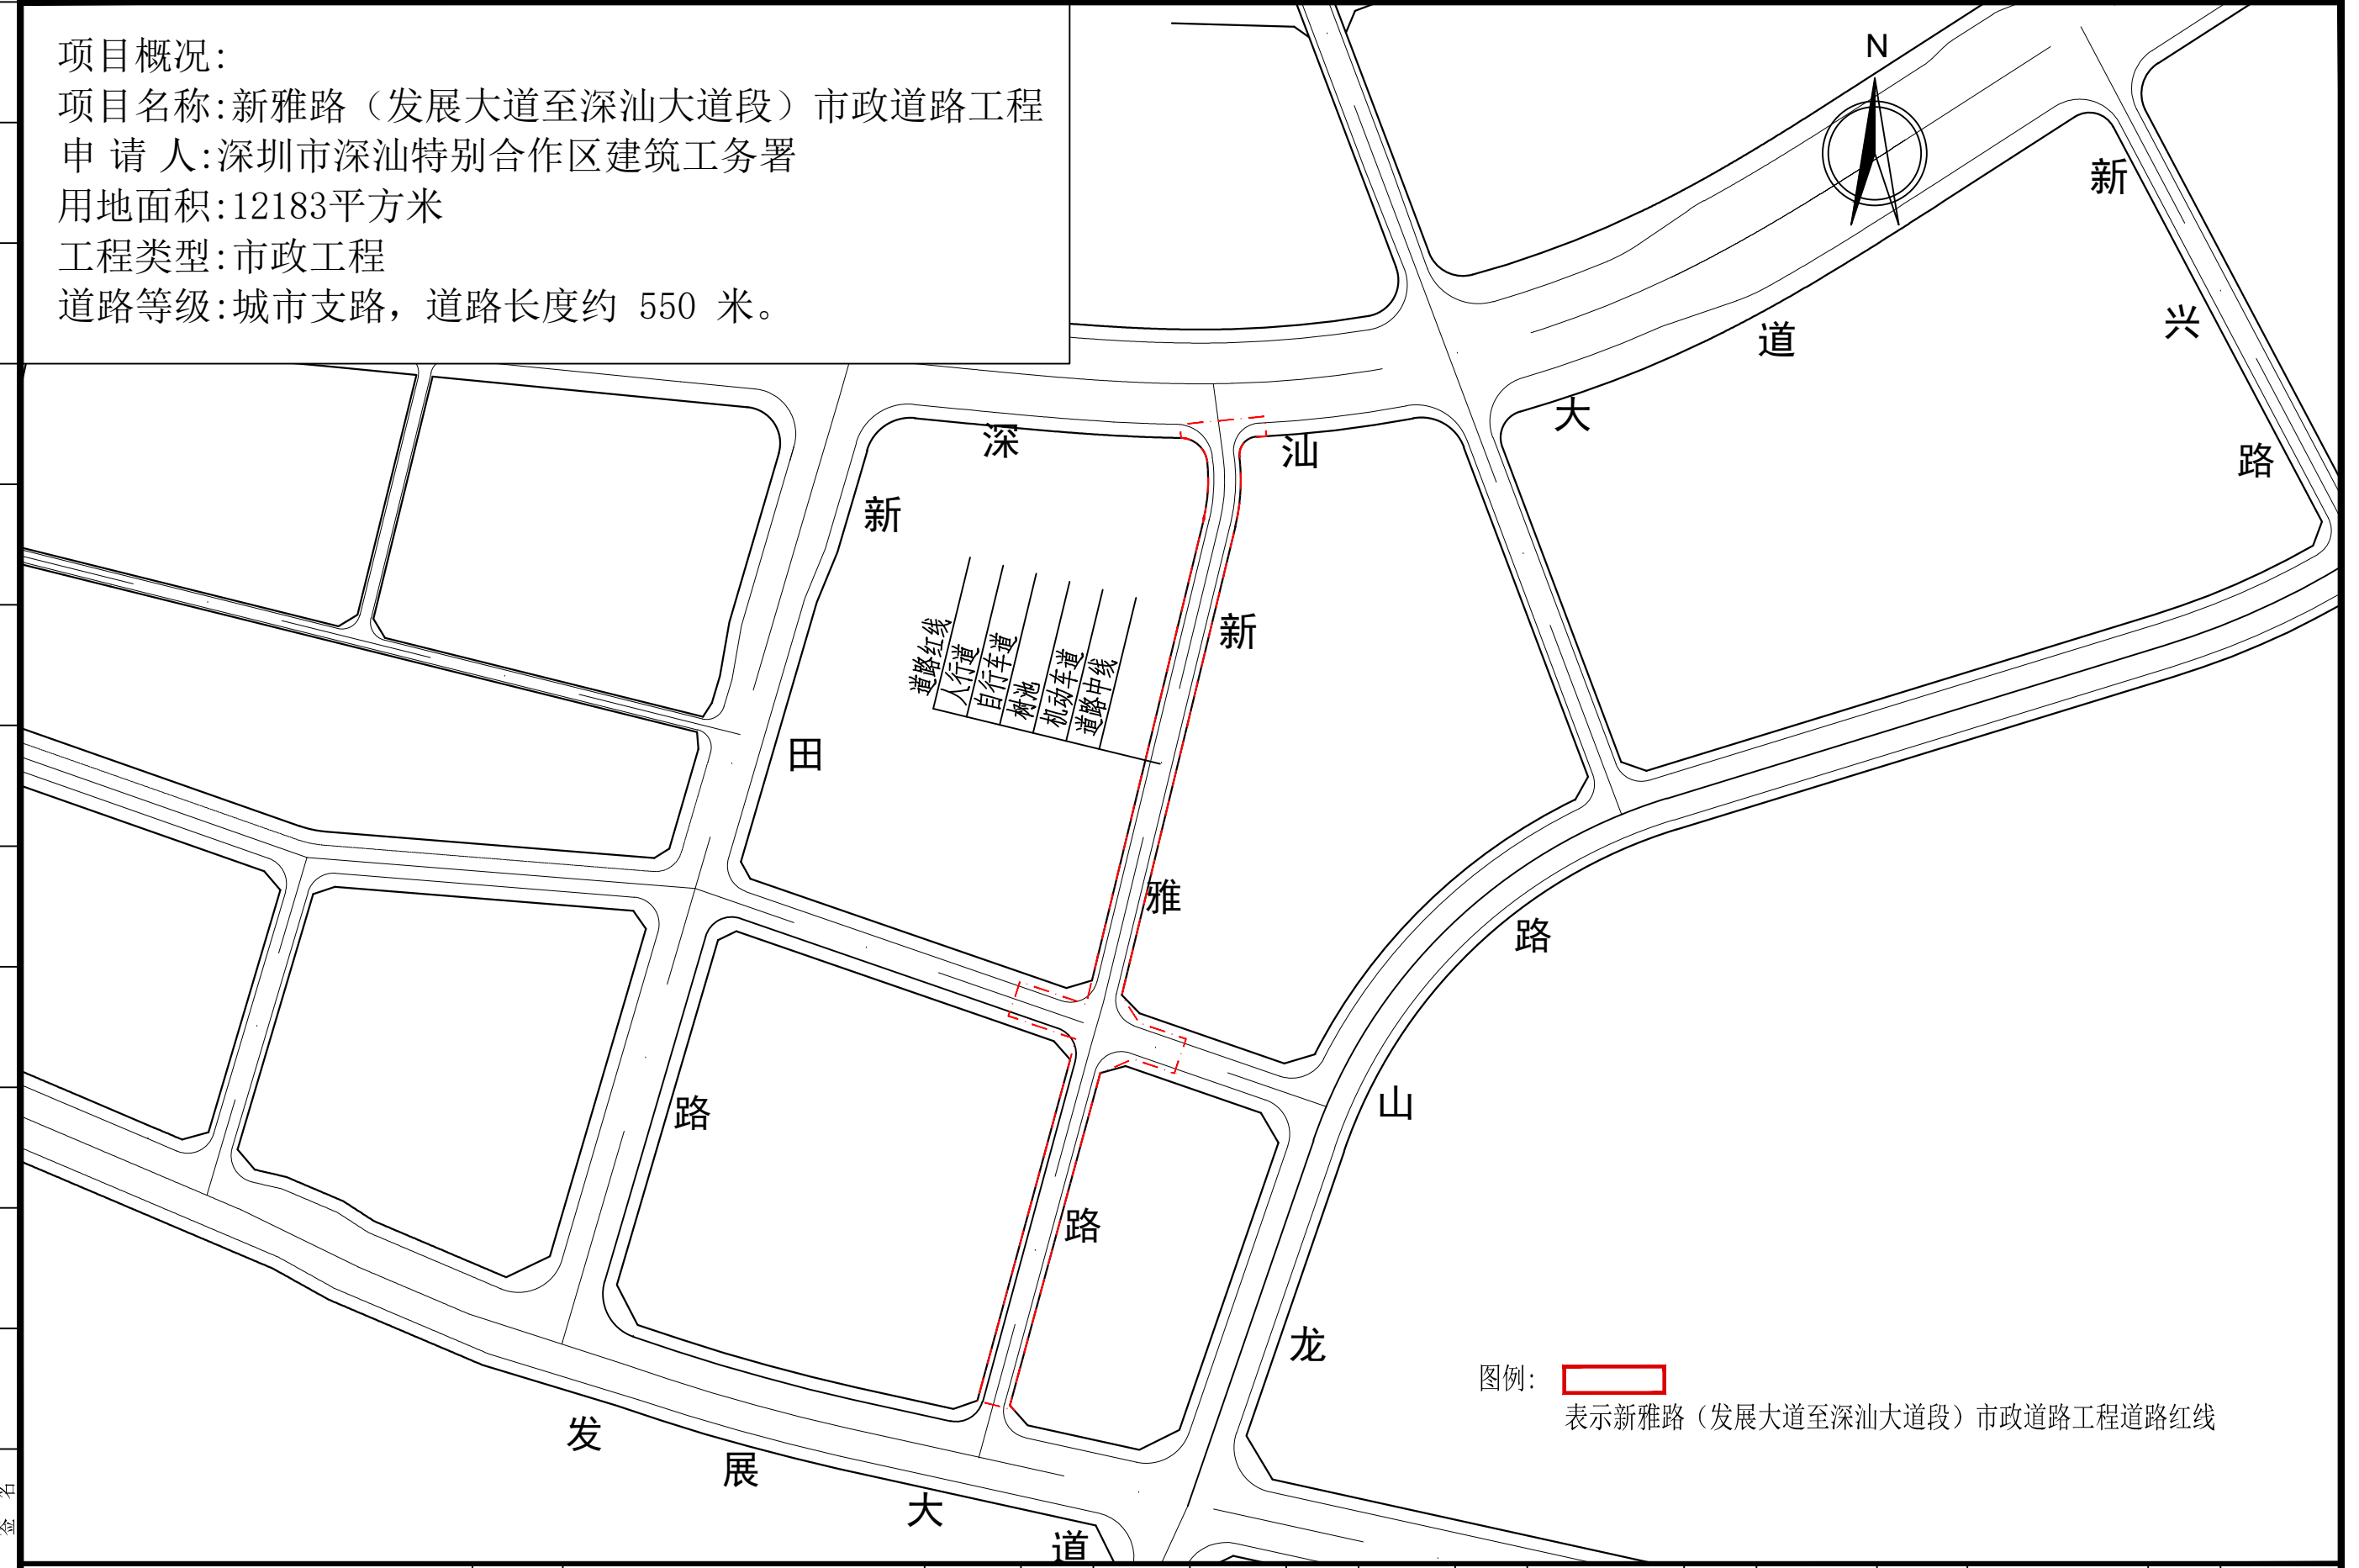

图例:  表示新雅路(发展大道至深汕大道段)市政道路工程道路红线

会签栏

深圳市市政设计研究院有限公司	工程名称	新雅路(发展大道至深汕大道段)市政道路工程	审定		专业负责人		专业	道路	版本	A	工程编号	S22205	图号	
	子项名		审核		设计		阶段	施工图	比例		图名	新雅路(发展大道至深汕大道段)市政道路工程总平面图		
			项目负责人		制图		校对		日期	2024.07				