



园林
自控
岩土
燃气
电气
给排水
结构
建筑
交通
隧道
桥梁
道路
专业
名称
会签

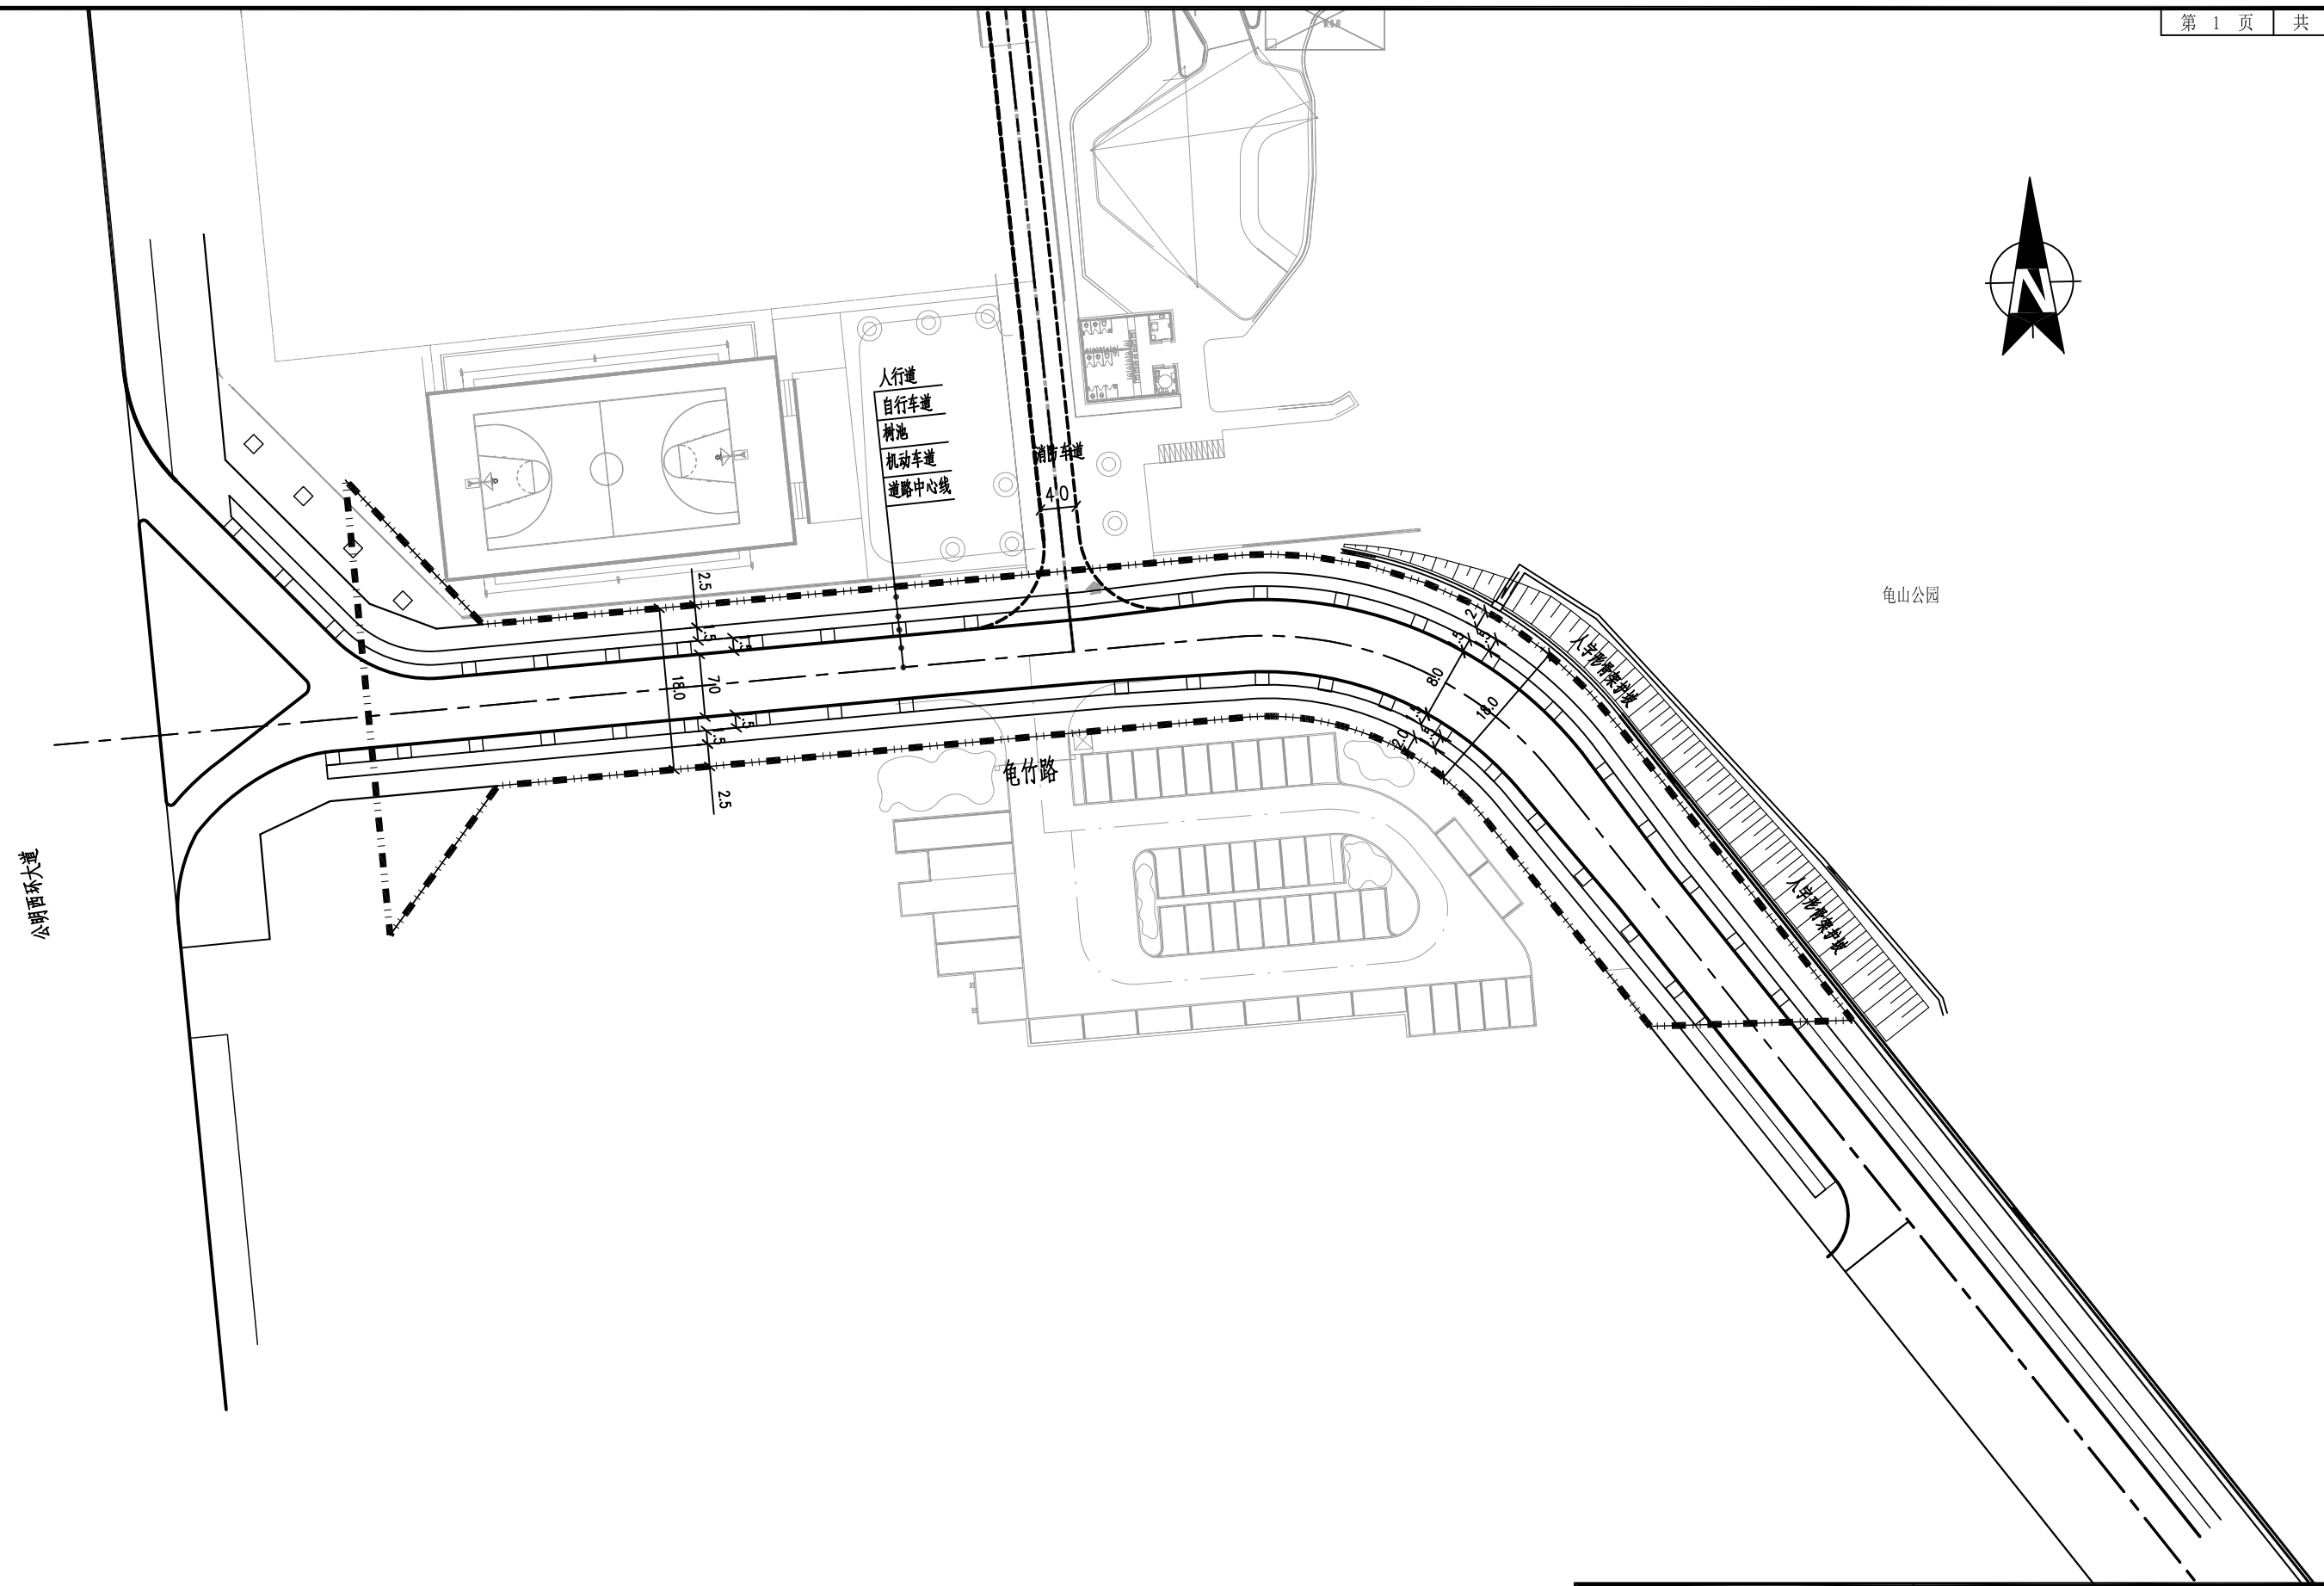

说明：
1. 本图尺寸单位均以米计。
2. 本图坐标系统为国家2000坐标系，高程系统为1985国家高程基准。

 深圳市建筑科学研究院股份有限公司 SHENZHEN INSTITUTE OF BUILDING RESEARCH CO., LTD. 工程资质证书编号: A244003984		工程名称	龟岗西路(龟山公园南侧-西环大道)市政道路工程			
审定 审核 项目负责人/项目主任 专业负责人 校对 设计		子项名称	道路总平面图			
		合同号		图号	DL-01	
		图别	路施	比例	1:500	
		版次	A	日期	2026.04	