
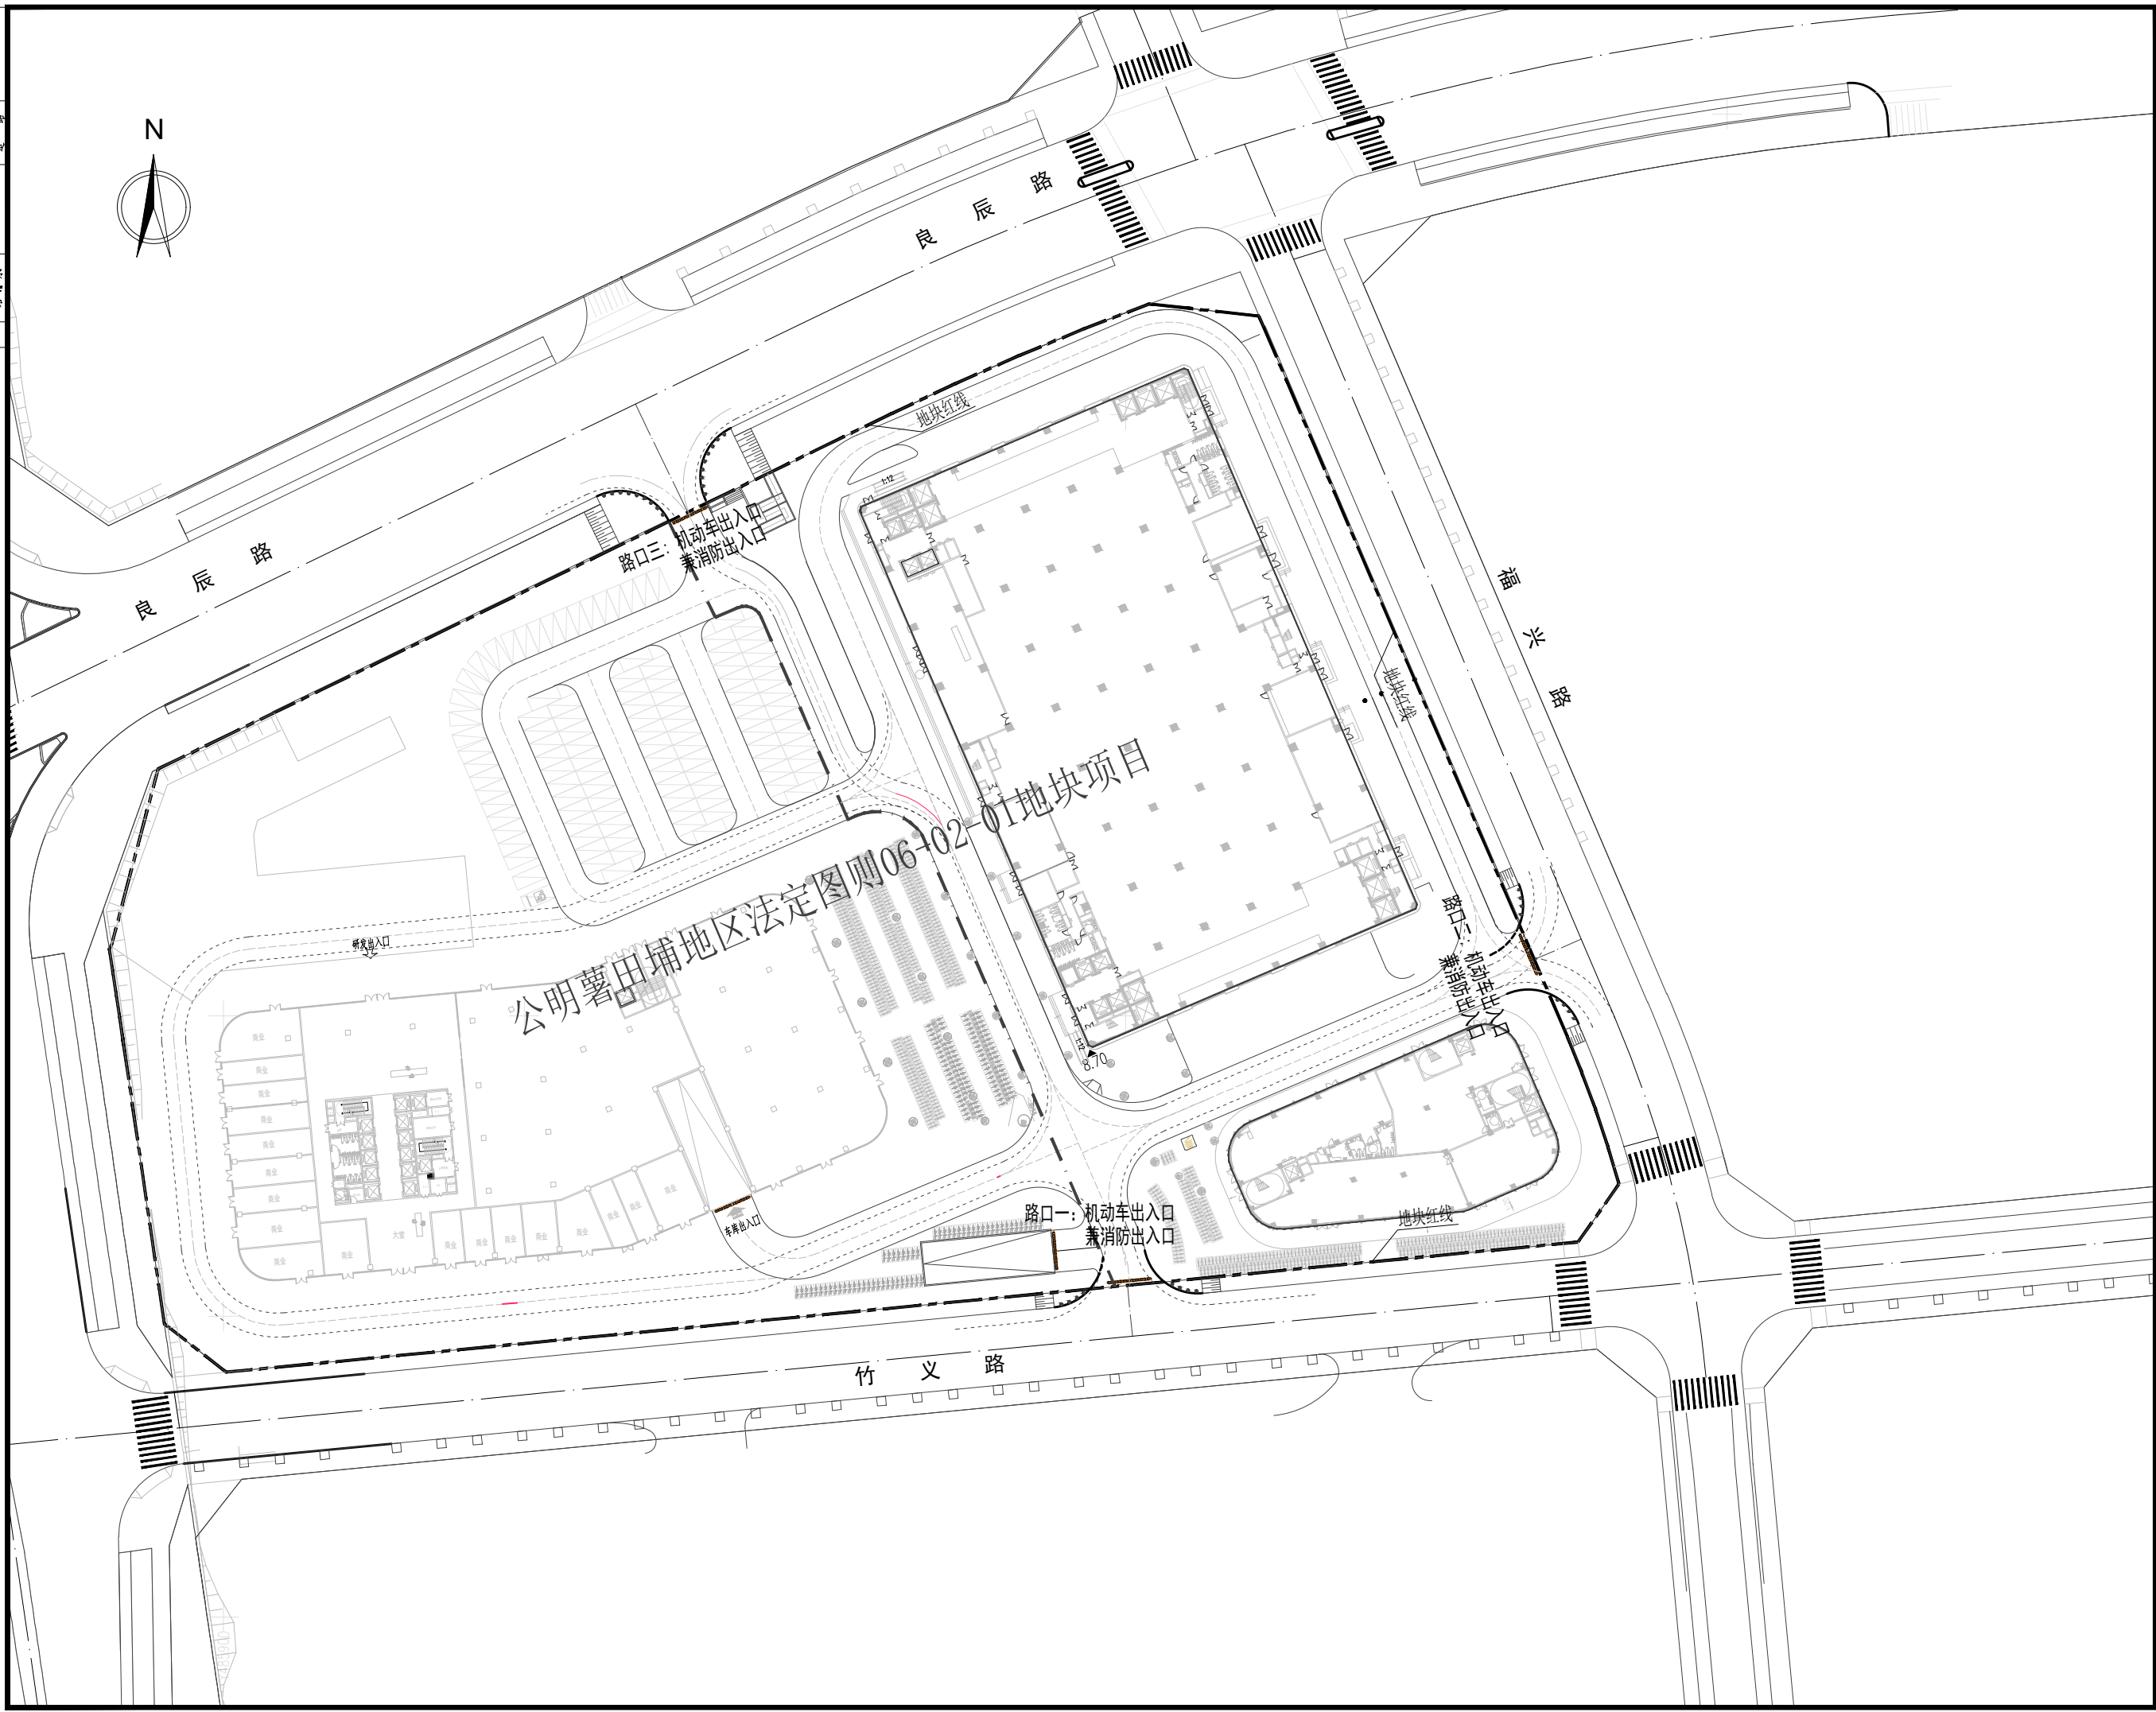


电	气
暖	通
家	化
水	路
图	说
建	明
筑	示
图	说
说	明

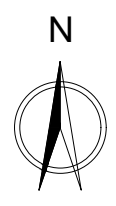

海南中元
市政工程设计有限公司

城乡规划 甲级 [建]城规编 (141351)
建筑工程 乙级 A246001124
市政工程 乙级 A246001124
风景园林工程 乙级 A246001124
农业工程 乙级 A246001124
水利工程 丙级 A246001124
工程咨询 乙级 工咨乙12820110004

本设计图版权为海南中元市政工程设计有限公司所有，未经许可不得套用。所出图纸需加盖本公司相关图章后方为有效图纸。

地址：海南省海口市美兰区海甸六西路11号
花开四季酒店三楼
电话：(0898) 66181979
传真：(0898) 66282216
邮箱：zyzs@163.com
网址：www.zydesigngroup.com

审定 APPROVED BY	杨春淮	杨春淮
审核 EXAMINED BY	冯豪	冯豪
注册师 Registered		
项目负责 PROJECT MANAGER	许环武	许环武
专业负责 DIVISION CHIEF	胡健	胡健
校对 CHECKED BY	许环武	许环武
设计 DESIGNED BY	胡健	胡健

工程名称
PROJECT
公明薯田埔地区法定图则06-02-01地块项目

子项名称
SUB-PROJ.
永久路口工程

图名
DRAWING TITLE
路口总平面图

工程编号
JOB NO.
ZY20250628

设计阶段
STATUS
施工图设计

专业
DESIGN PHASE
道路工程

图号
DRAWING NO.
路-03

比例
SCALE
1:1000

版次
REVISION NO.
A版

日期
DATE
2026.03