


备注

1. 本图只作规划参考，不得作为法律依据。
2. 规划中涉及的各项工程，均需在相关部门审批通过后，方可开工建设。在此之前，本图仅作规划参考，不得作为法律依据。
3. 本图仅供参考，不作为法律依据。如有变更，恕不另行通知。
4. 本图仅供参考，不作为法律依据。如有变更，恕不另行通知。
5. 本图仅供参考，不作为法律依据。如有变更，恕不另行通知。

水利行业 (河道整治) 丙级
 建筑行业 (建筑工程) 甲级
 农林行业 (农业综合开发工程) 乙级
 市政行业 (道路工程、桥梁工程、给水工程、排水工程、热力工程、环境工程) 乙级
 城乡规划编制 乙级
 公路行业 (公路) 丙级

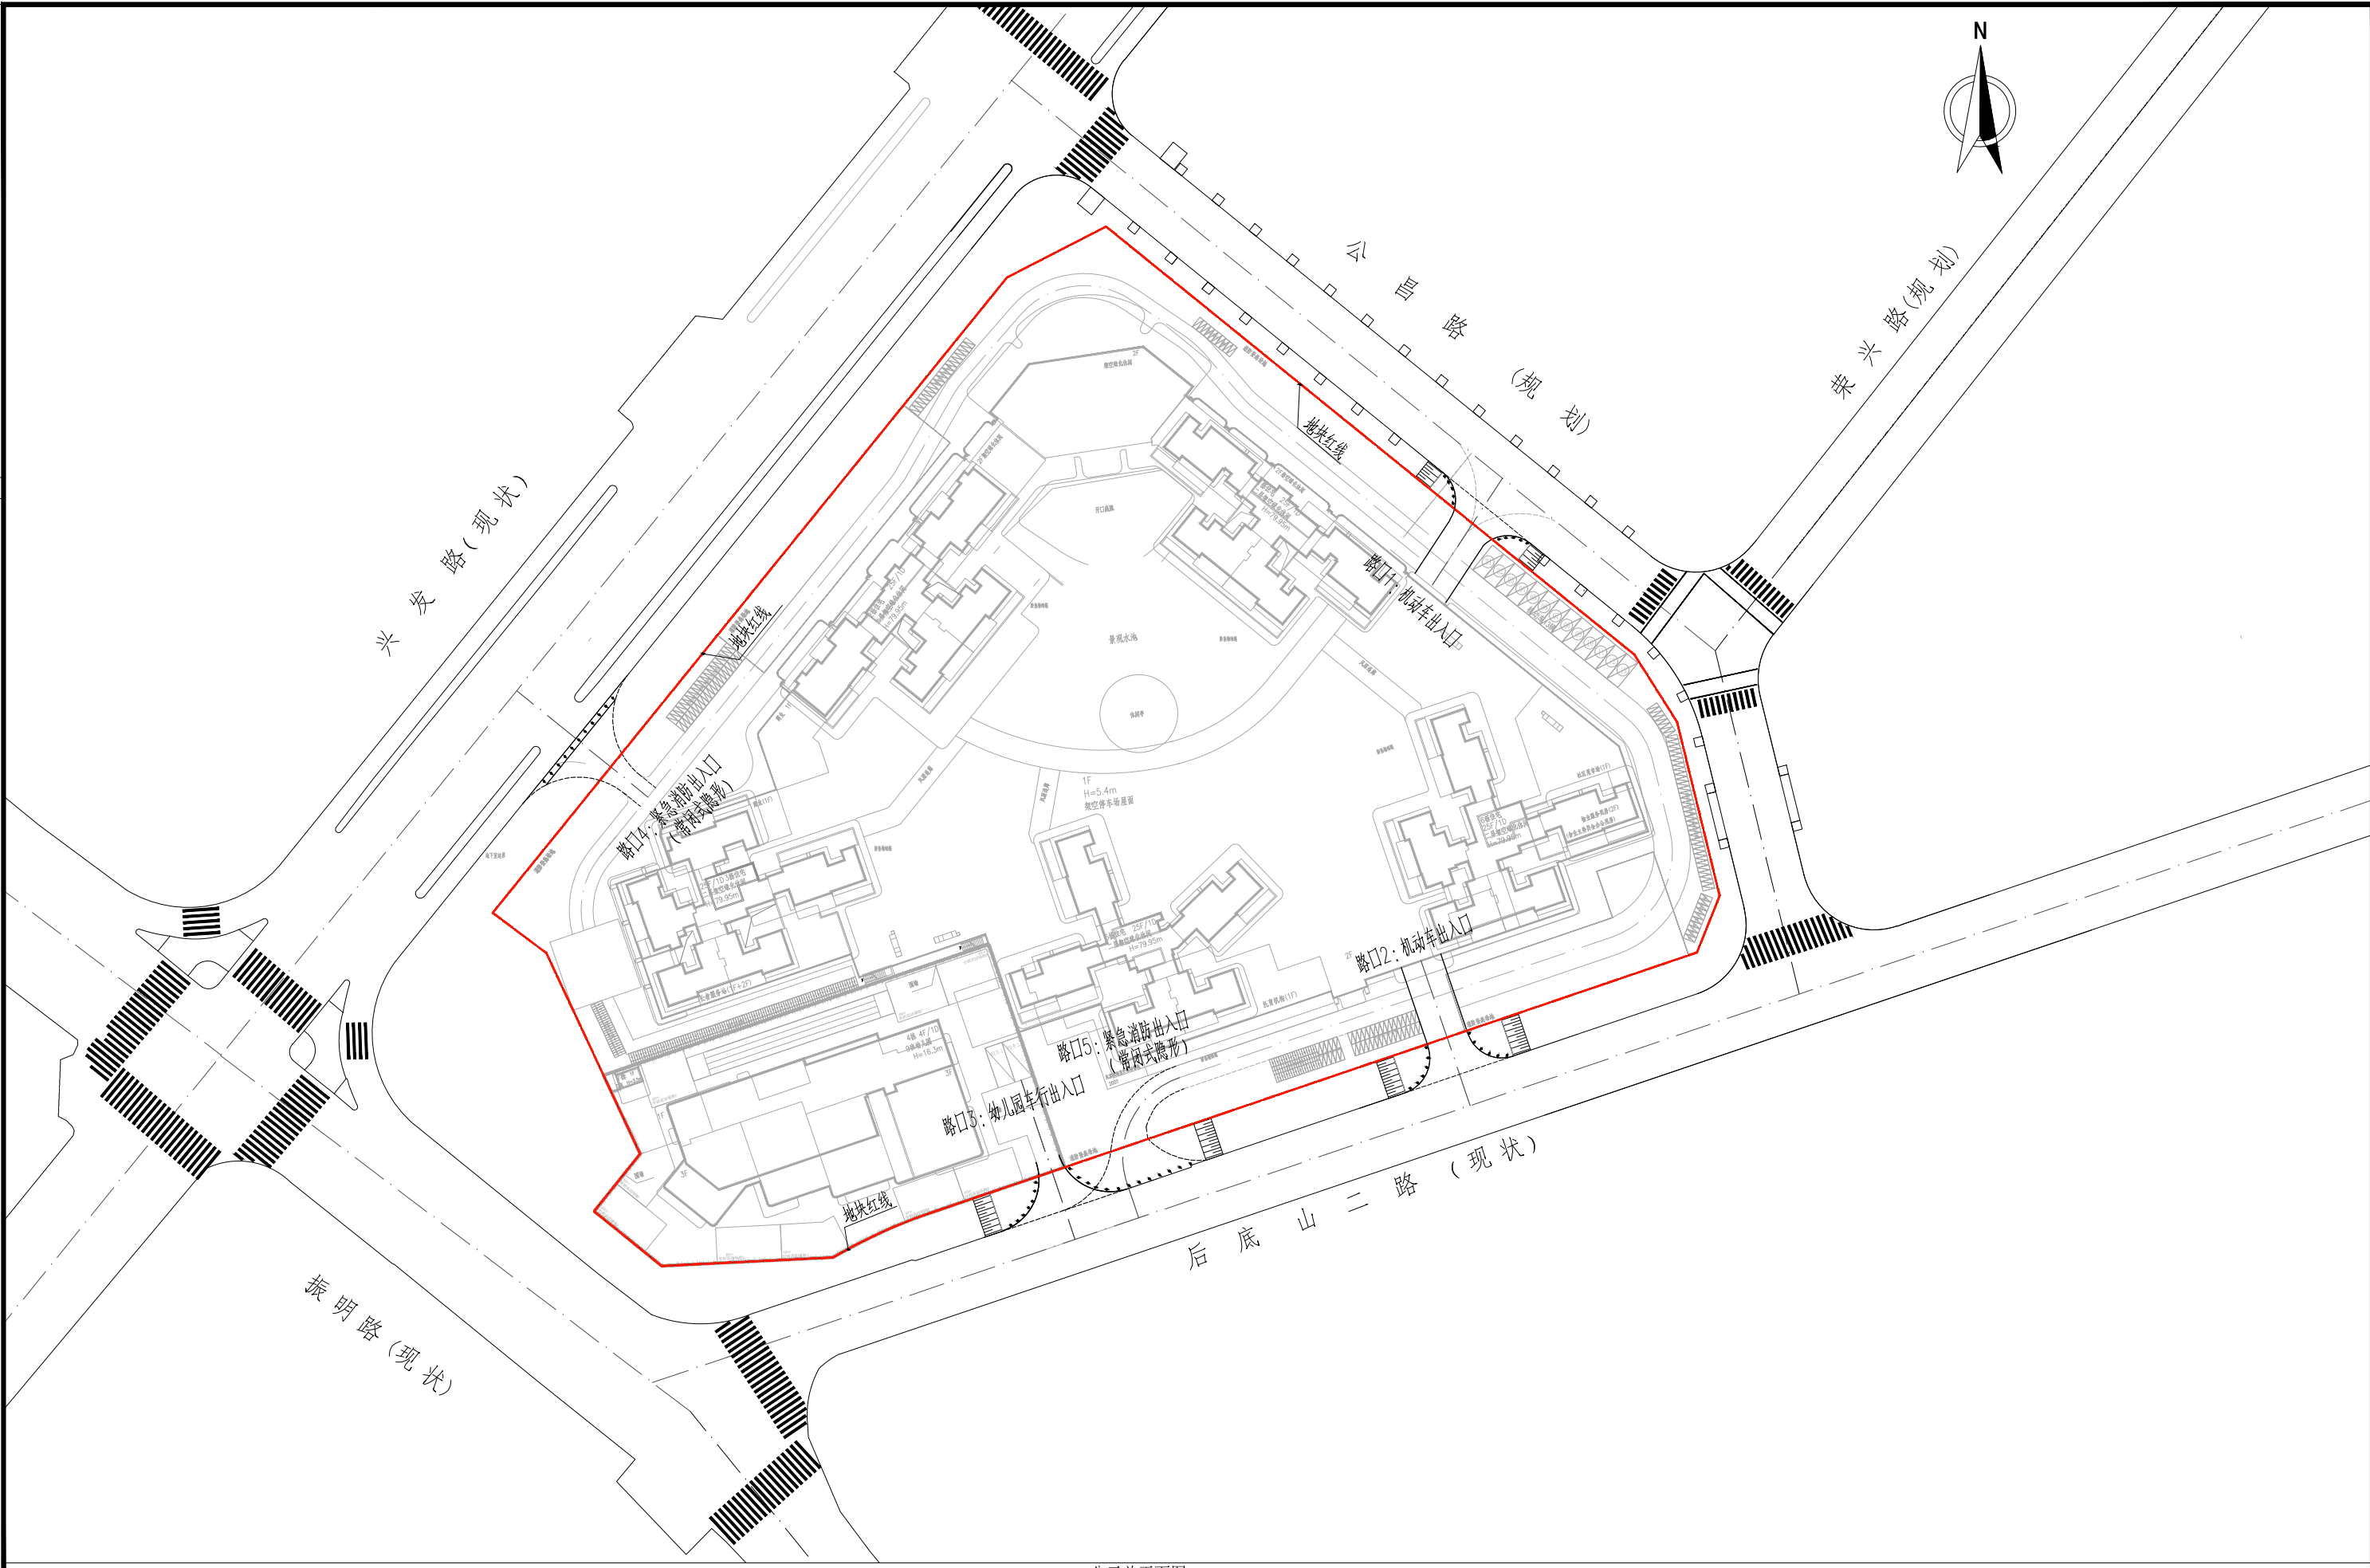

公示总平面图 1:1000

中科华创国际工程设计顾问集团有限公司 Zhongke Huachuang International Engineering Design Consulting Group Co., Ltd. 建筑 市政 公路 农业 水利 勘察 测量 鉴定加固 施工 城乡规划编制 资质证书编号: A151031317 A251022624 B251005986 B251705699 0351817521 川自资规乙字22510037	审定	马福桂	马福桂	项目负责人	崔延洲	崔延洲	校对	徐钦德	徐钦德	建设单位	深圳市辰启房地产有限公司	工程名称	光明区观萃苑路口施工图设计		图名	公示总平面图		工程号	2024SZP4002	图号	DL-00
	审核	崔延洲	崔延洲	专业负责	王凯	王凯	设计	梁飞业	梁飞业	子项名称					图别			日期	2026.03		