


路口属性			
路口	货车出入口一	货车出入口二	机动车出入口
类型	永久	永久	永久
用途	货车出入口	货车出入口	机动车出入口
	消防出入口	消防出入口	消防出入口
所在道路	新福路	新福路	创文路
道路等级	支路	支路	支路
与相邻交口间距	距离1	83.7m	50.8m
	距离2	274.1m	125.3m
与相邻出入口间距	距离1	137.1m	/
	距离2	/	/
接入道宽度 (m)	12	15	7
转弯半径R1 (m)	12	10	10
转弯半径R2 (m)	12	15	15
许可年限			

注: 本图尺寸单位以米为计。

图例	
	用地红线
	路口范围线

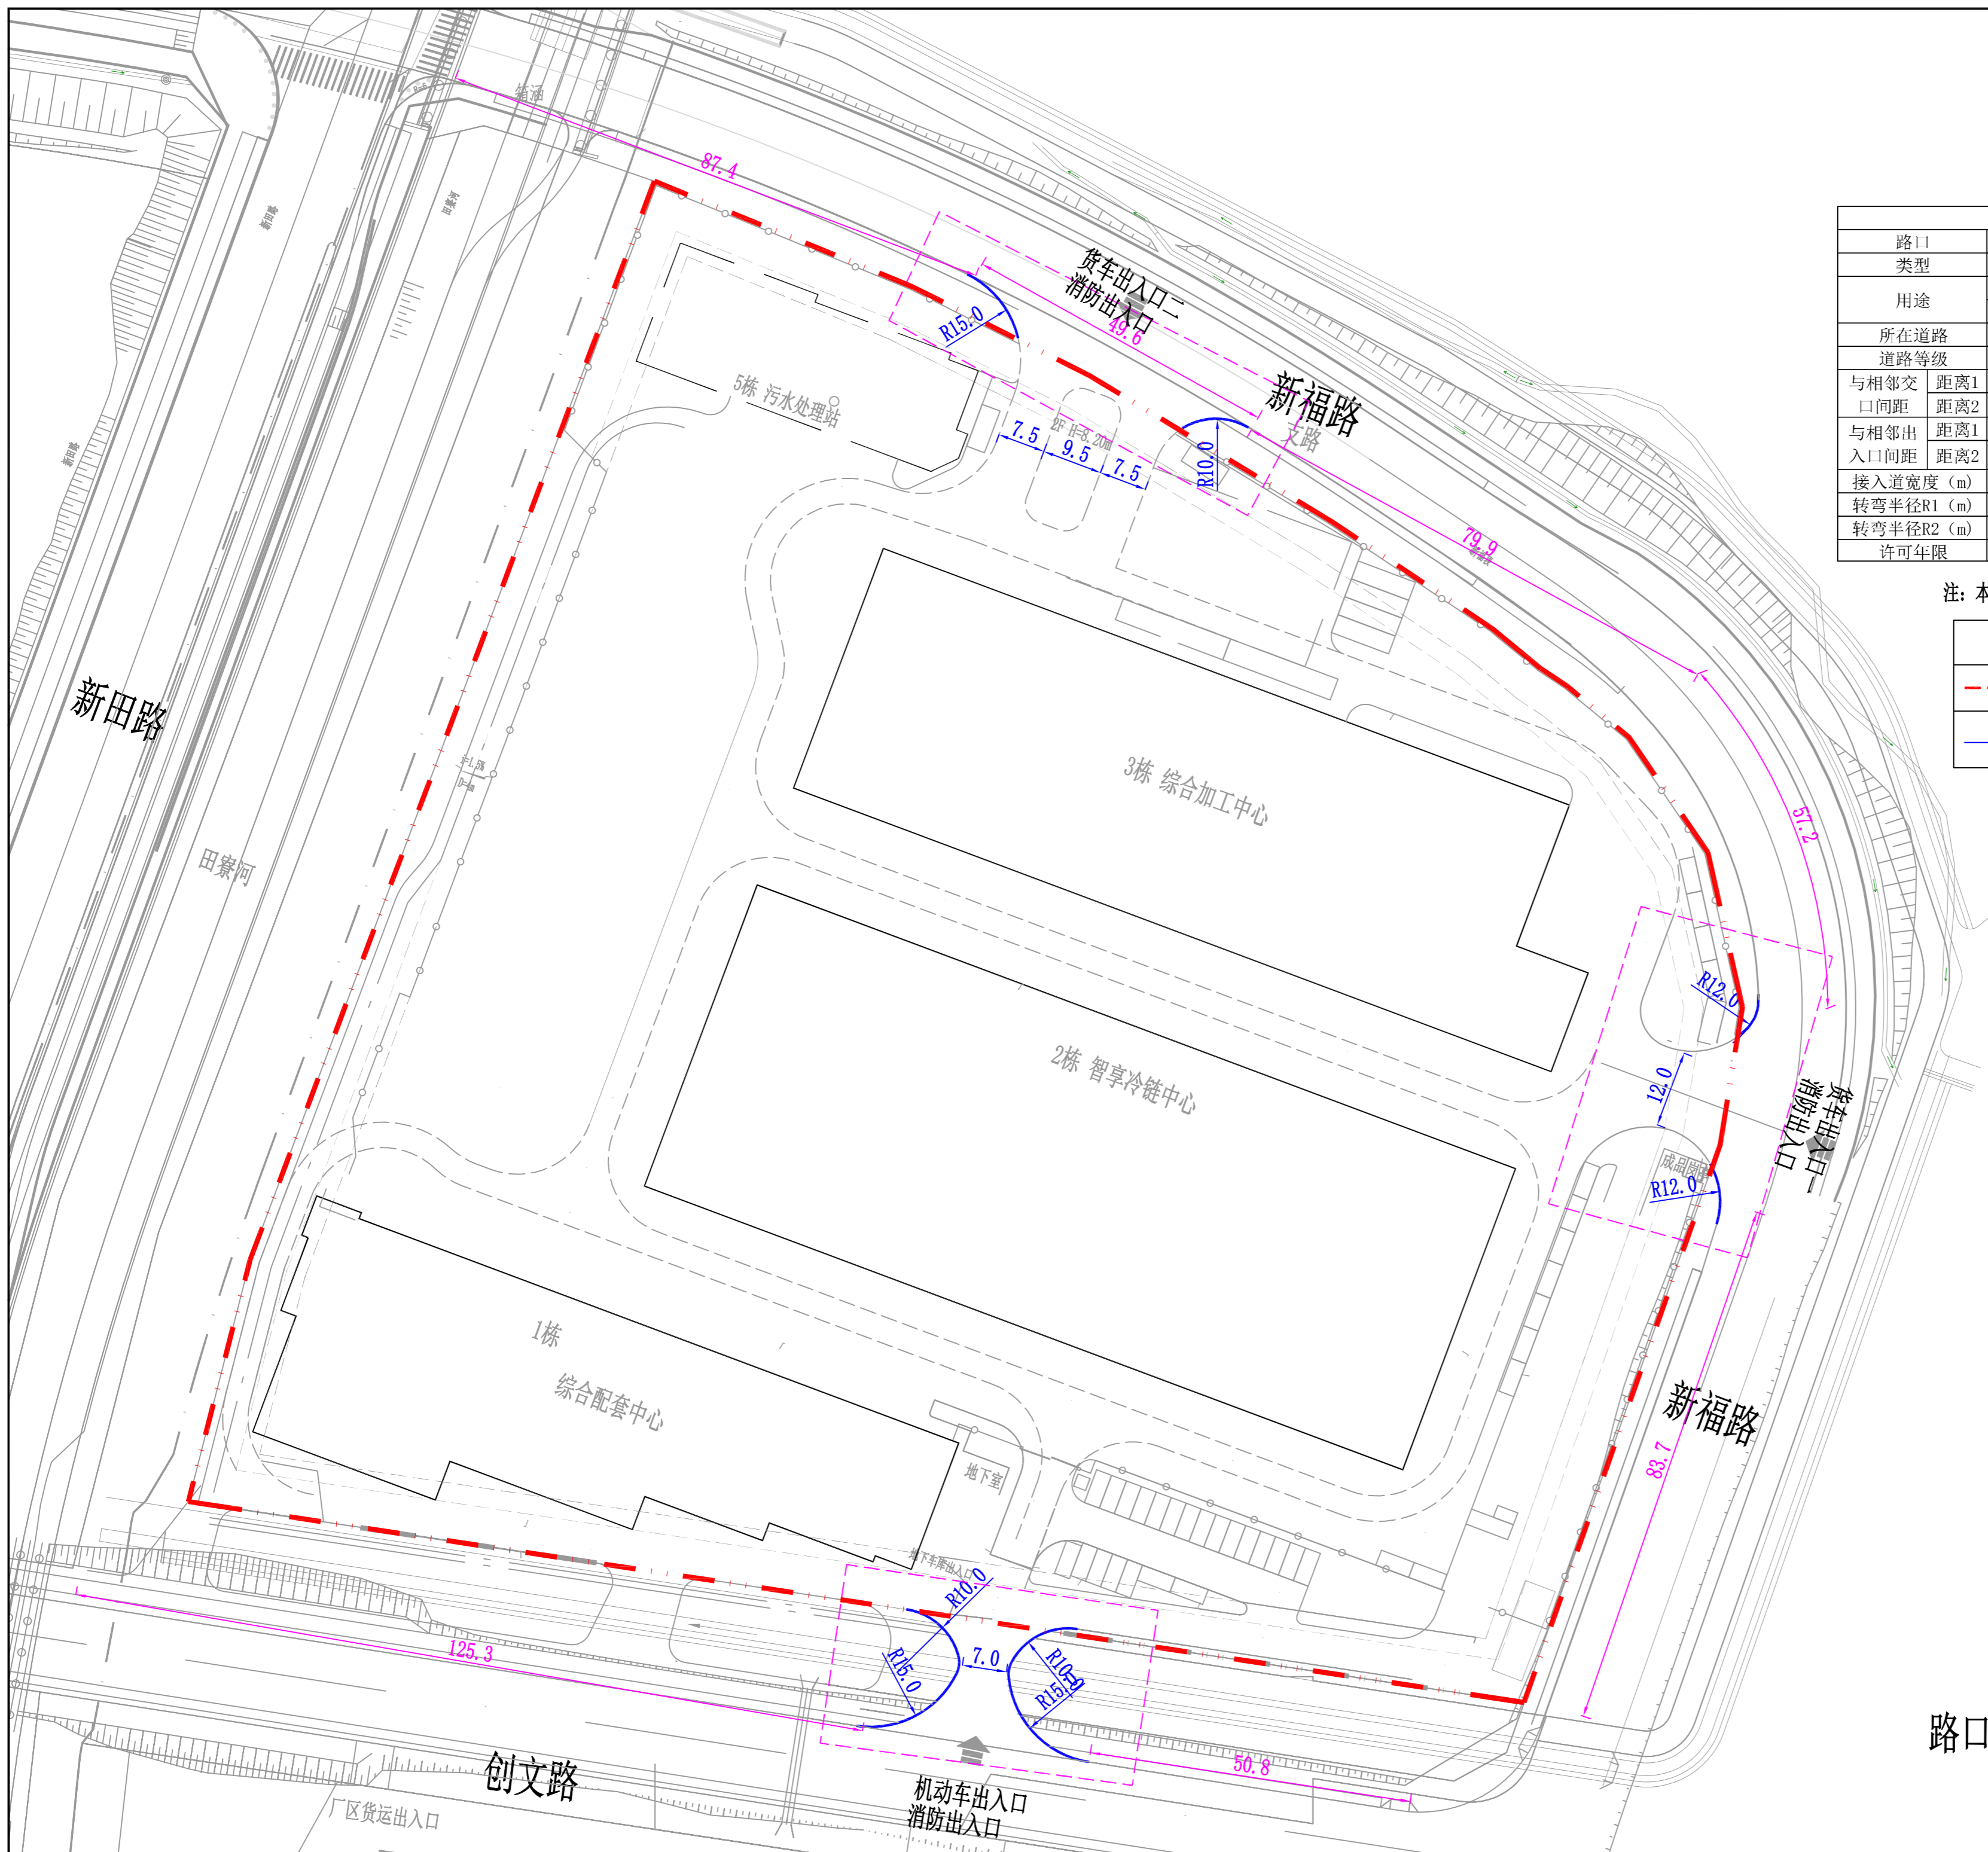

路口总平面图1:1000

建设单位: 深圳市深圳特别合作区宝嘉食品
有限公司

工程名称: 宝嘉食品产业园

子项名称: 道口设计

审批: 何晓辉 9/20/2024
审核: 张松 张松
工程负责人: 何晓辉 9/20/2024
专业负责人: 张松
校对: 张松
设计: 姜翔
制图: 姜翔
图名: 路口总平面图

工程编号: EF24001280

设计阶段: 施工图 日期: 2024.4

版次: A版 设计专业: 道路

比例: 1:1000 图号: DL-01

审批: 姜翔

结构负责人:
设备负责人:
暖通负责人:
电气负责人: