


园林
岩土
燃气
电气
给排水
结构
建筑
总图
隧道
桥梁
道路
专业
签名

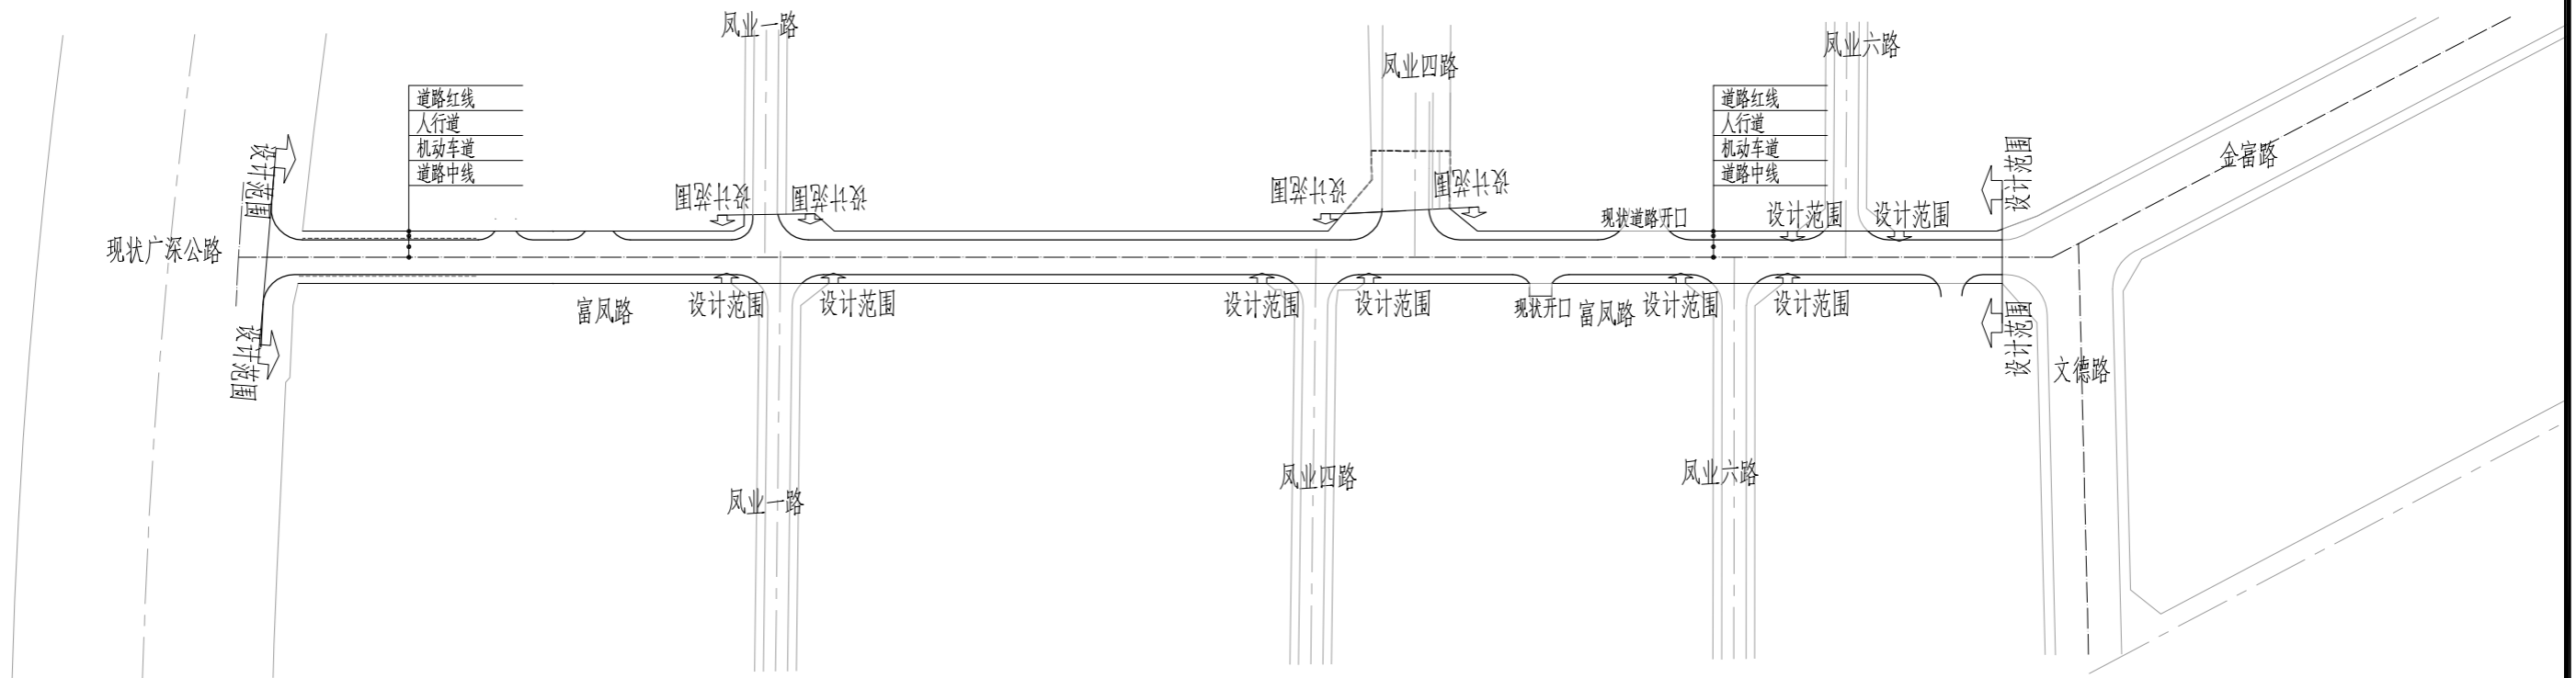

说明:

- 1、图中尺寸单位除注明外均以米计。
- 2、本图采用国家大地2000坐标系、1956年黄海高程系统。

会签栏

深圳市市政设计研究院有限公司	工程名称	福永街道富风路（广深公路-文德路）新建工程	审定		专业负责人		专业	道路	版本	A	工程编号	S24092	图号	DL-11
	子项名		审核		设计		阶段	施工图	比例	1:2000	图名	道路平面总体设计图		
			项目负责人		制图		校对		日期	2025.08				