


专业名称	道路	桥梁	隧道	交通	建筑	结构	给排水	电气	燃气	岩土	自控	园林
------	----	----	----	----	----	----	-----	----	----	----	----	----

会签栏



说明:

- 1: 本图所有距离单位均为米;
2: 本图坐标系采用2000国家大地坐标系, 高程采用1985国家高程基准。

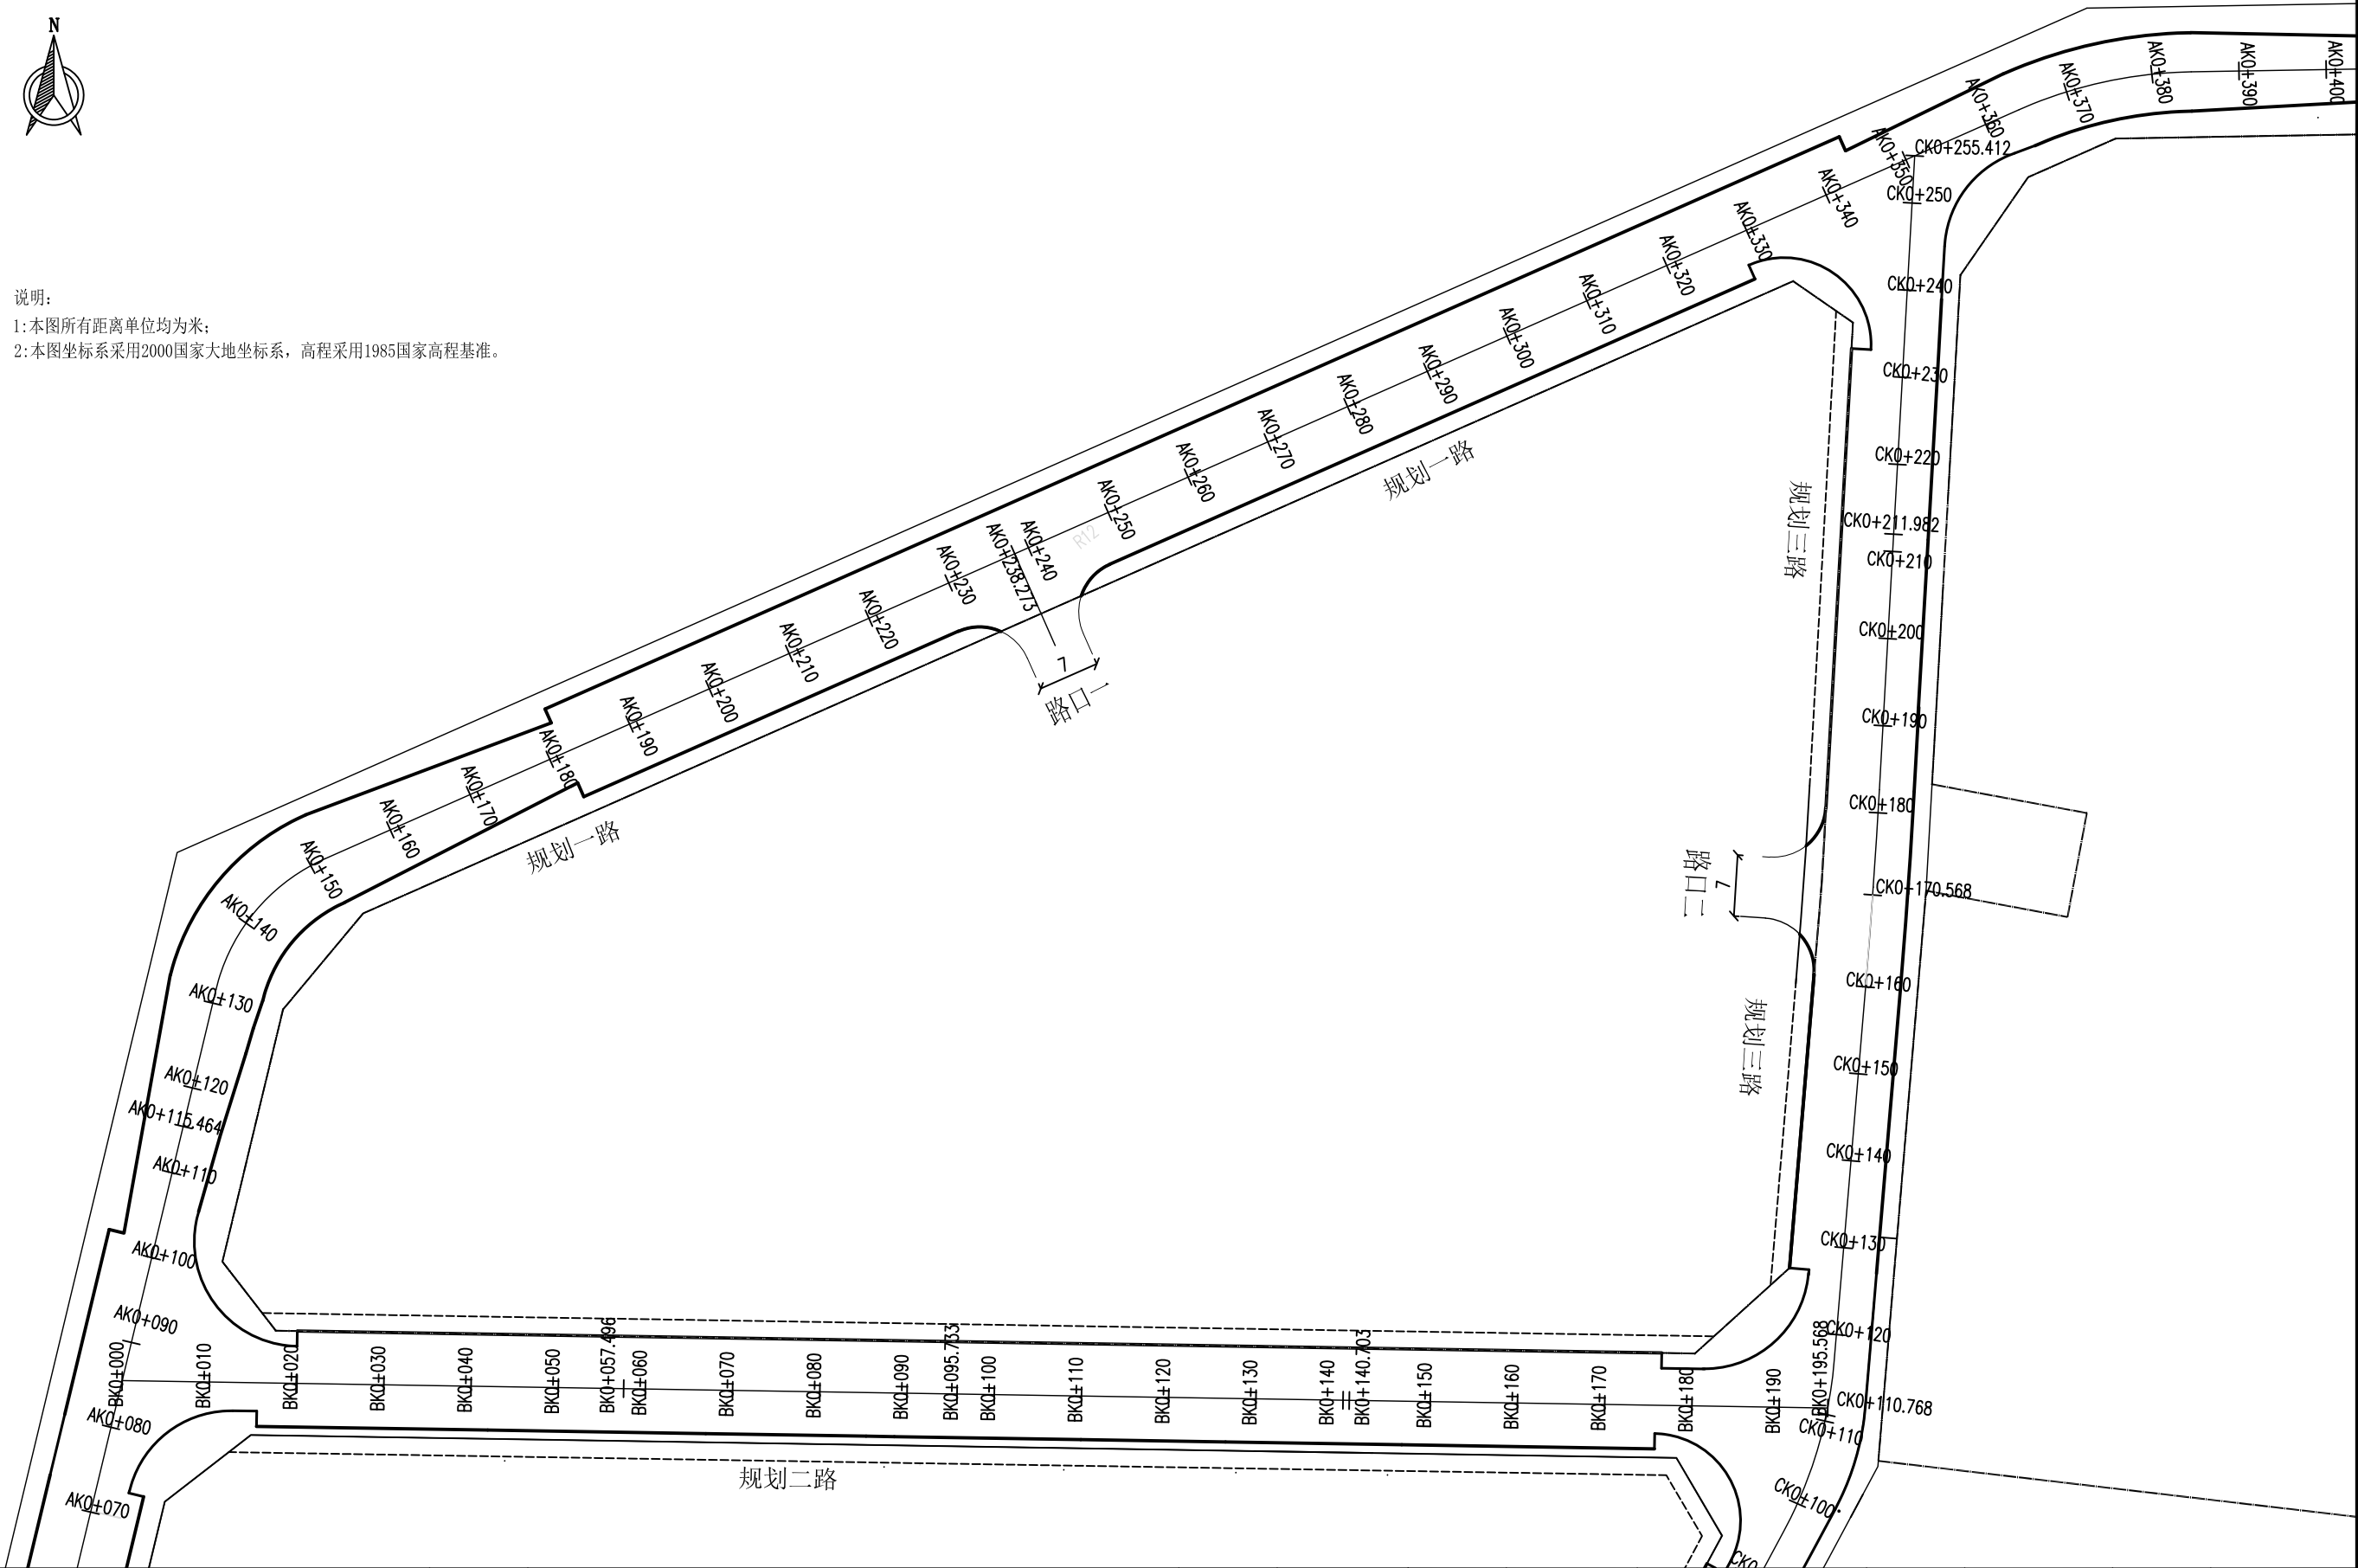

深圳华玺工程设计有限公司
SHENZHEN HUAXI ENGINEERING DESIGN CO. LTD

项目名称 Project	翰熙典居1栋、4栋—永久路口施工图设计
图名 Drawing Name	路口总平面图

校对 Checker	刘荣戈	专业负责 Specialized Person in Charge	王开恩	审核 Examiner	冯恩
设计 Designer	李浩闻	项目负责 Project Leader	冯恩	审定 Authorize	刘良友

设计版次 Design No.	A	比例 Scale	1:750
图号 Drawing No.	DL-04	日期 Date	2026.05