


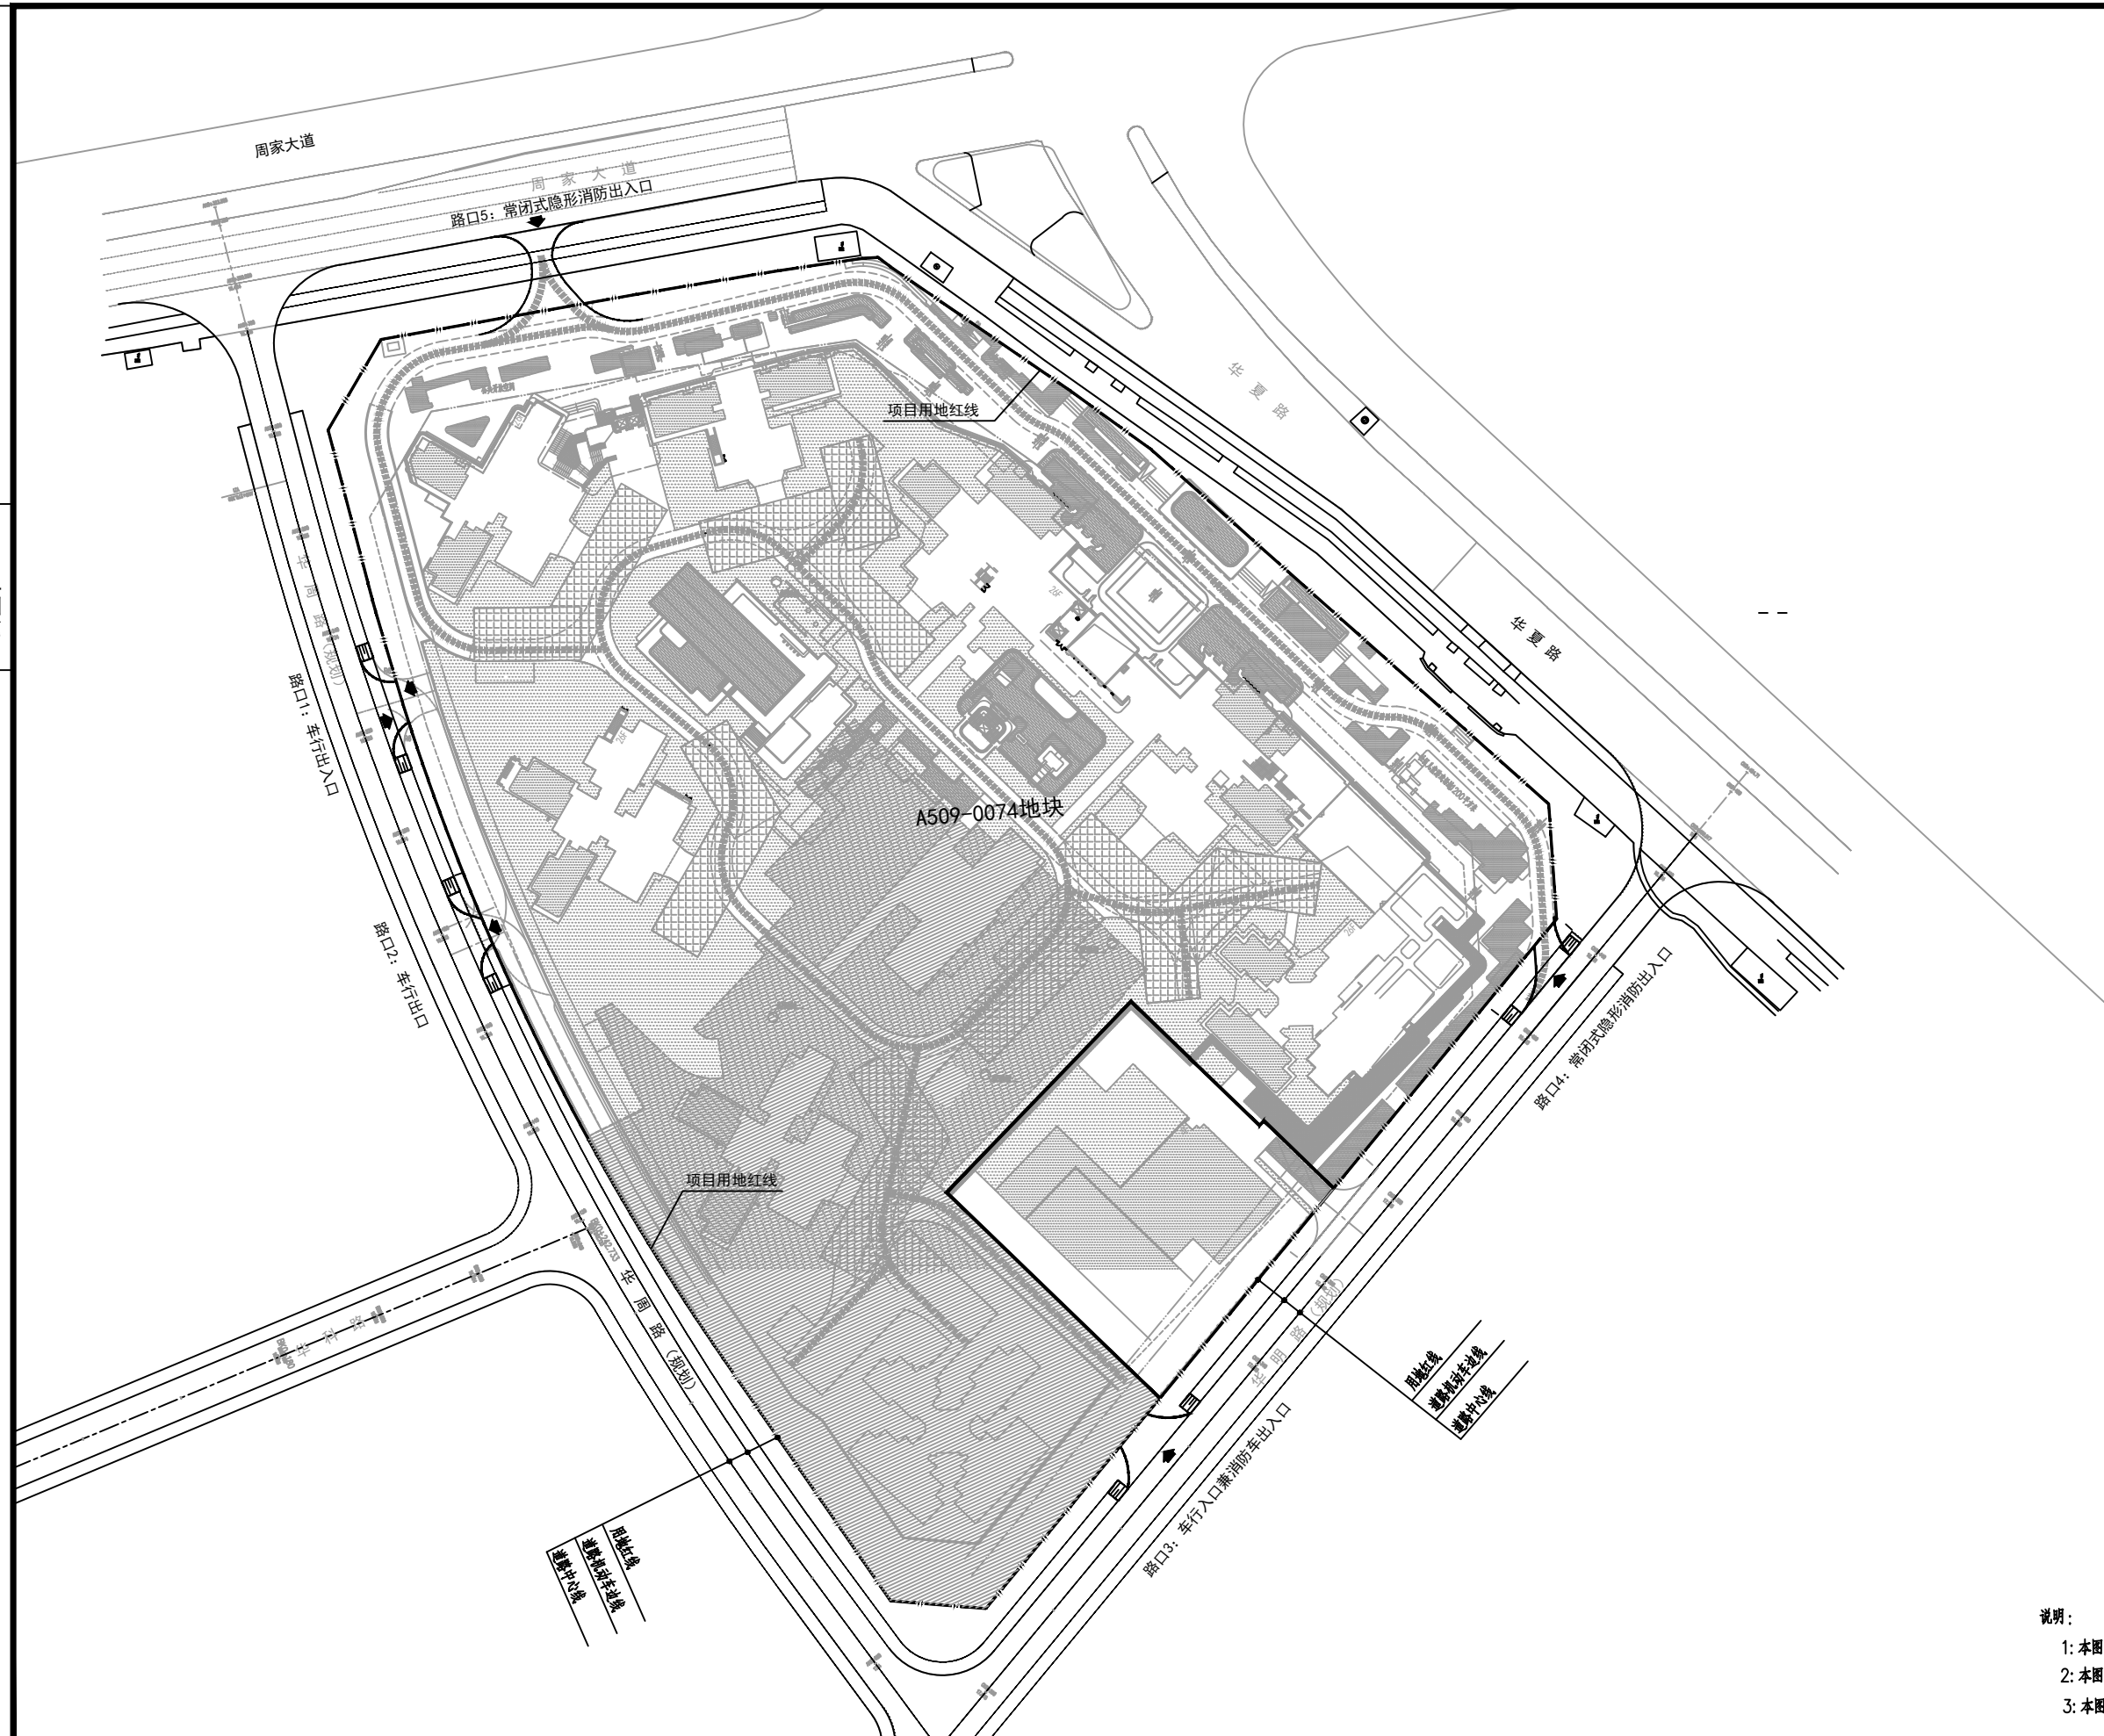

说明:
1: 本图所有距离单位均为米;
2: 本图坐标系采用2000国家大地坐标系, 高程采用1985国家高程系。
3: 本图比例1:500。

路口总平面图



深圳市华方工程设计顾问有限公司

风景园林工程设计专项甲级 市政行业(道路、桥梁、给排水)乙级 资质等级证书A344031480
地址: 深圳市福田区梅林街道梅华社区梅华路100号

设计

李伟思

专业负责

徐健

审核

金玉刚

审定

金玉刚

工程编号

设计阶段

施工图

版次

第一版

比例

A509-0074宗地项目

图号

DL-03

日期

2026.02