


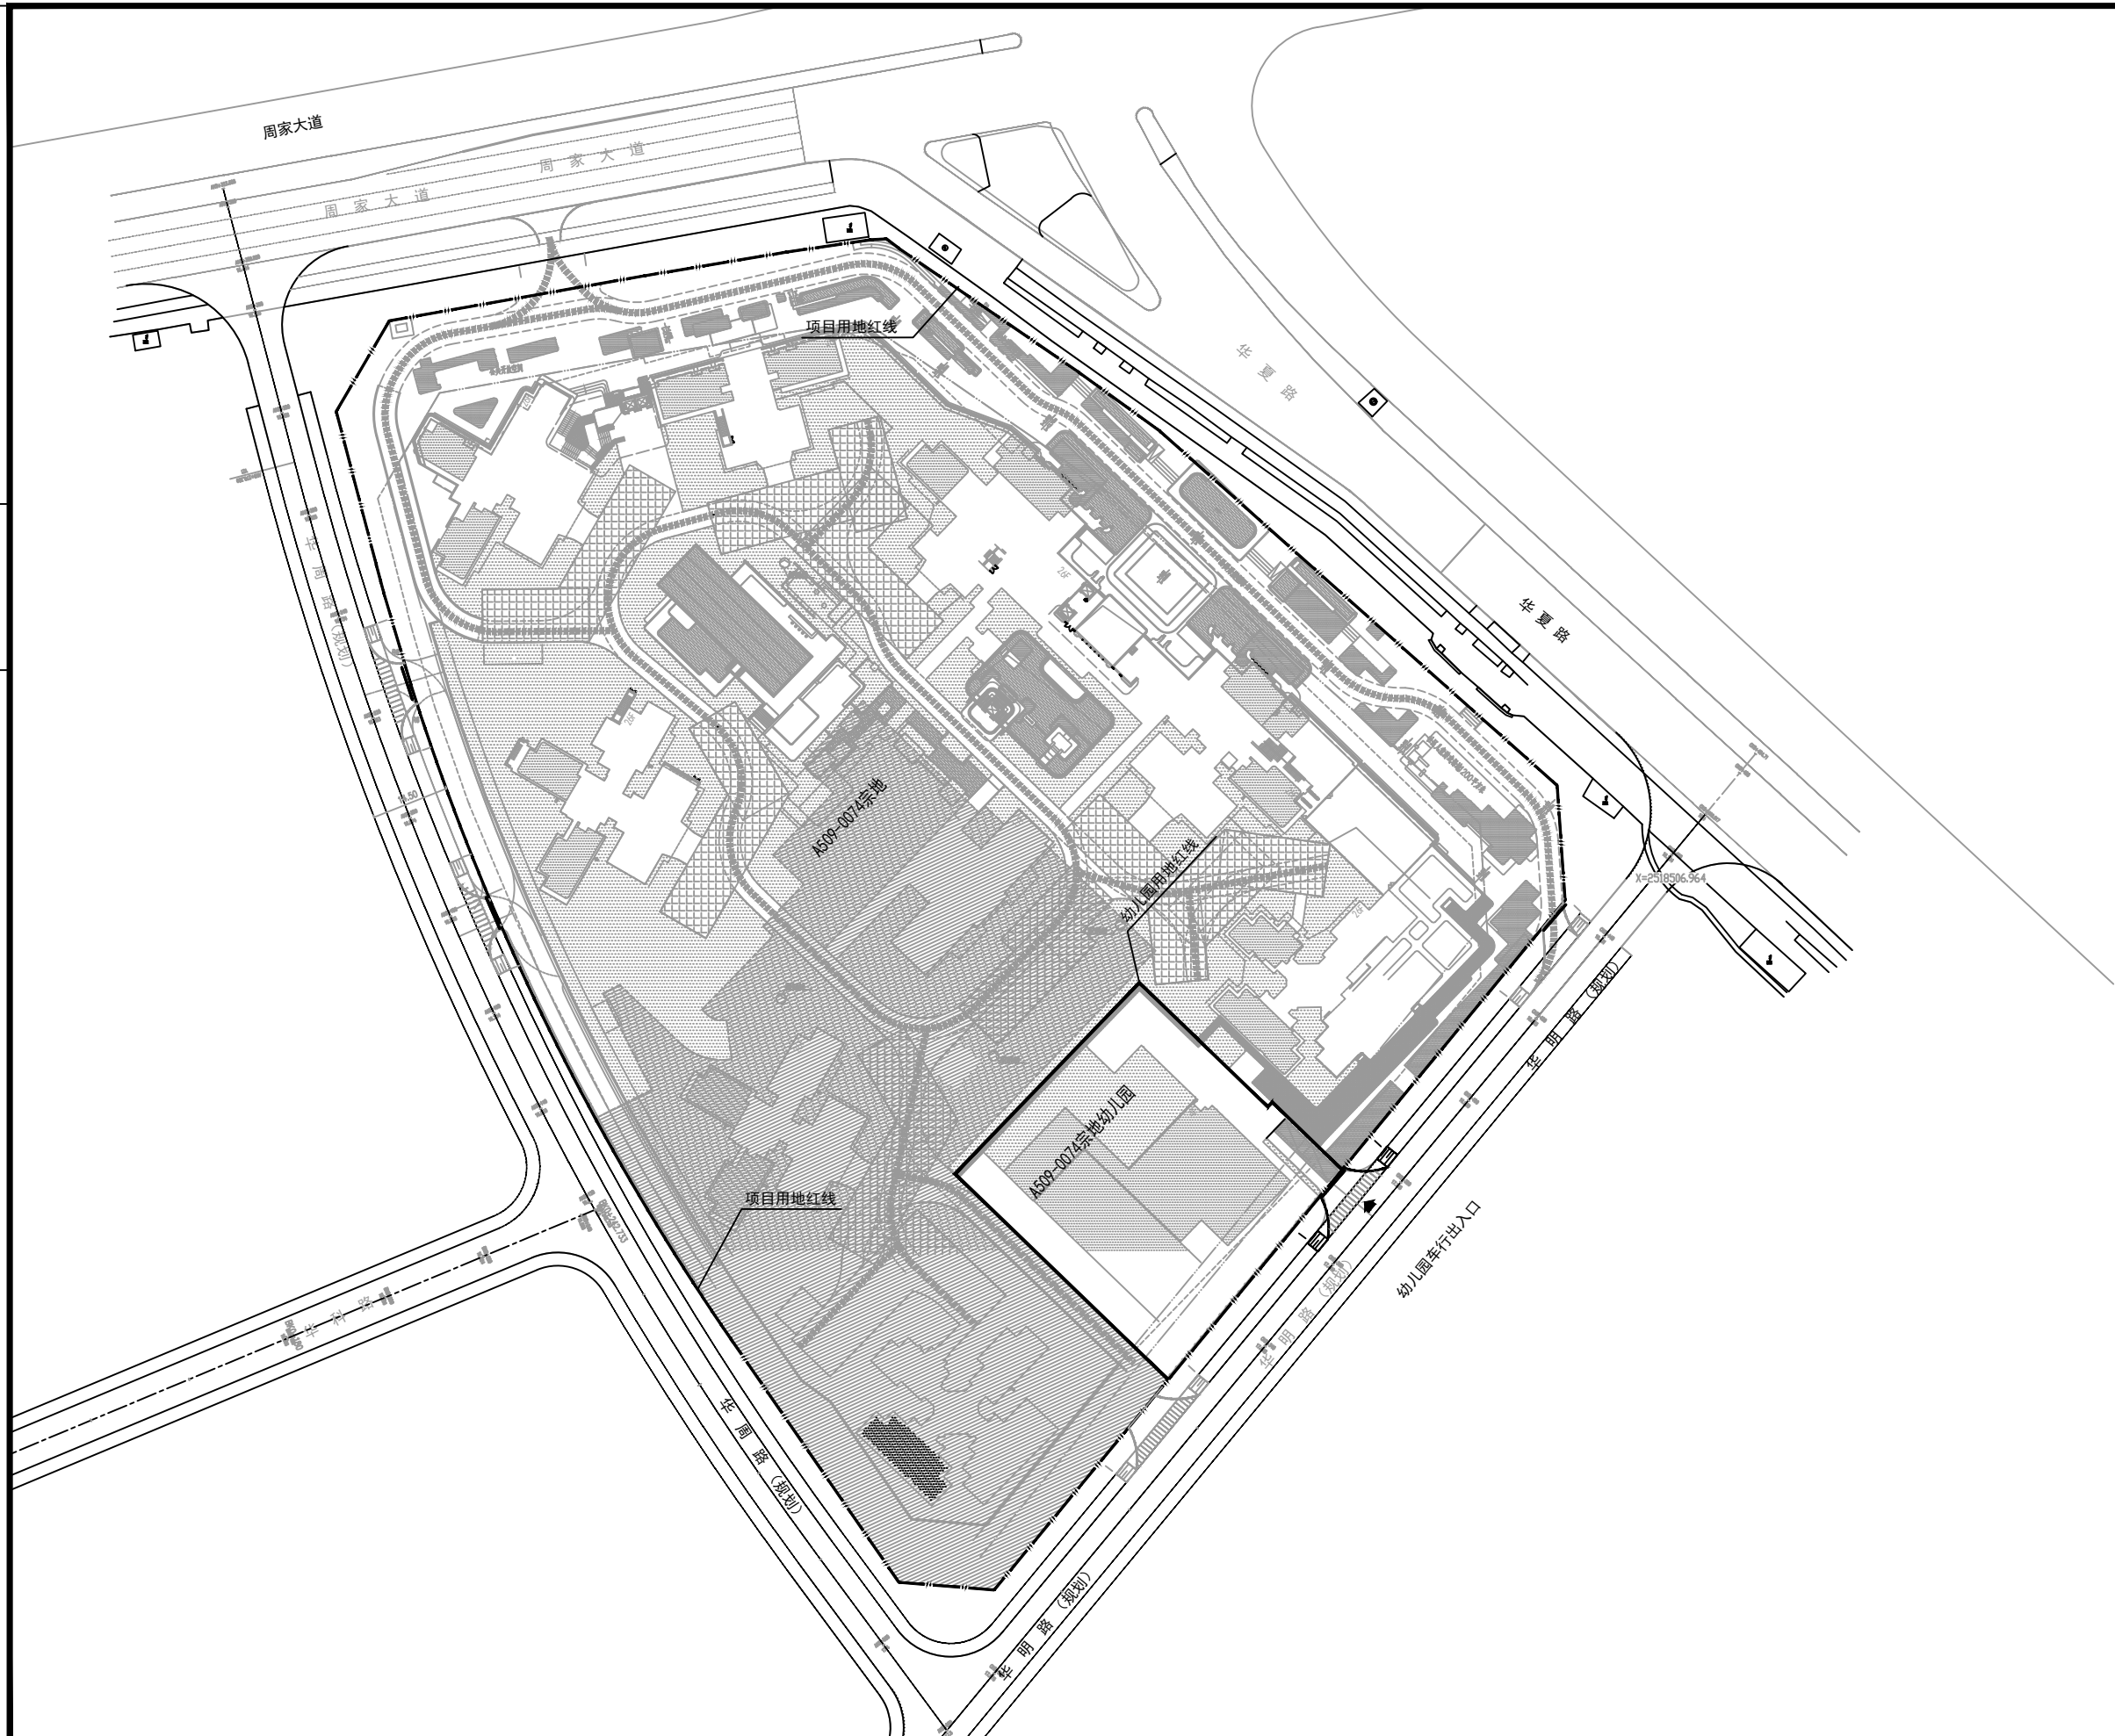

深圳市华方工程设计顾问有限公司

风景园林工程设计专项甲级 市政行业（道路、桥梁、给排水）乙级 资质证书编号：A344031400
地址：深圳市福田区梅林街道中康社区中康大道100号

设计

李伟思

专业负责

徐健

审核

金玉刚

审定

金玉刚

工程编号

设计阶段

施工图

版次

第一版

比例

A509-0074宗地幼儿园(暂定名)

图号

DL-03

日期

2026.02

路口总平面图