
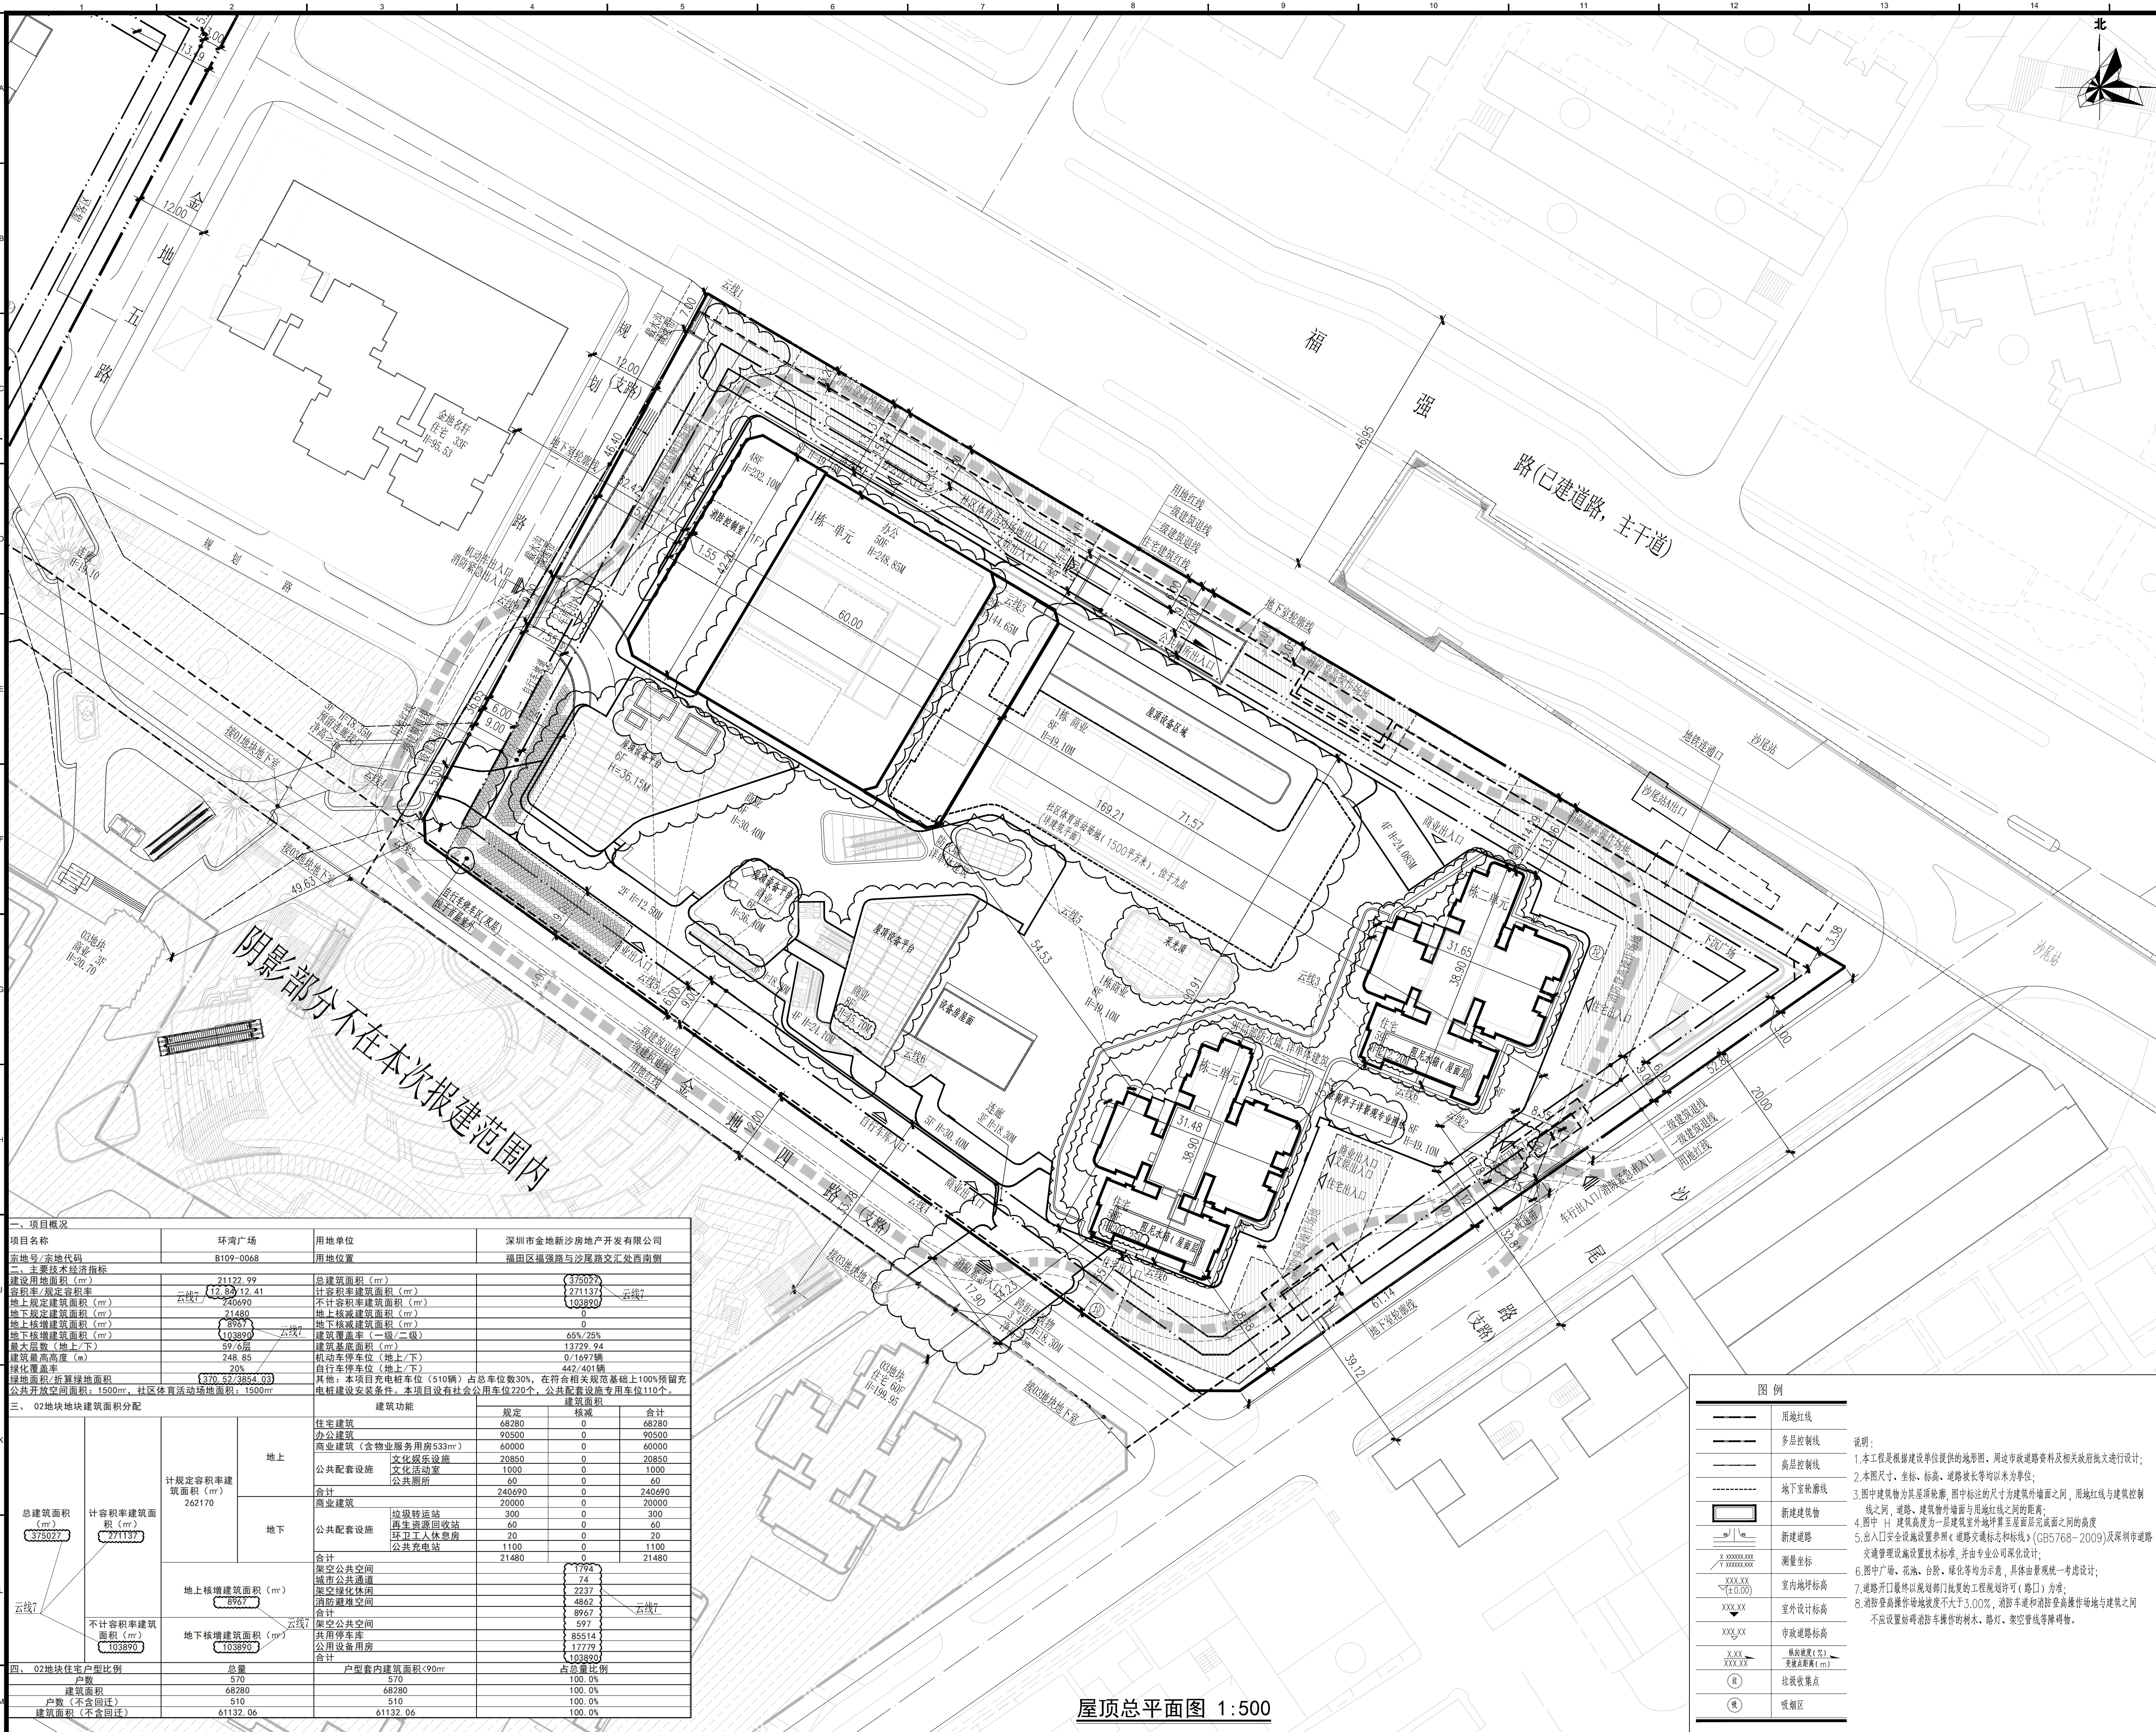


专业 SPECIALTY	姓名 SIGNATURE	日期 DATE	专业 SPECIALTY	姓名 SIGNATURE	日期 DATE
建筑 ARCHITECTURE	刘明		暖通 MECHANICAL	王江	
结构 STRUCTURE	刘明		电气 ELECTRICAL	李江	
给排水 PLUMBING	刘明		智能化 TELECOM	刘俊	

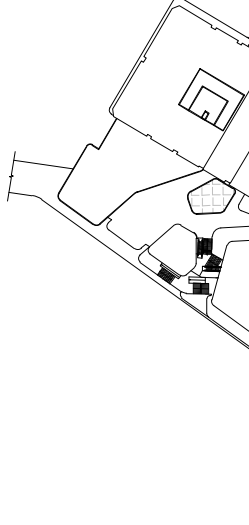

版本 / Revision		
版本号 Rev.	日期 Date	备注 Remark
A	2023.12.30	规划报建
A(修1)	2024.12.30	规划报建
注册 / Notes		
图中所有尺寸均以标注为准。除注明者外，图中标高以米 (m) 为单位，其余均以毫米 (mm) 为单位；施工前必须仔细阅读所有专业图纸，防止遗漏；施工前必须核对尺寸，无误后方可施工；所有设计变更须经求设计师同意。		
All dimensions are as shown; All levels are indicated in meter, and the other dimensions are in millimeter unless noted otherwise; All drawings shall be read carefully prior to construction; All dimensions shall be checked prior to construction; Any change to the design shall be agreed in writing by design engineer prior to construction.		
建筑专业注册章 / Stamp for Architecture Certified		
结构专业注册章 / Stamp for Structural Certified		
工程设计出图专用章 / Stamp for Engineering Design		
索引图 / Key Plan		
		
建设单位 / Client		
深圳市金地新沙房地产开发有限公司		
设计单位 / Design Corporation		
 绿地国际设计顾问(深圳)有限公司 CCDI GROUP		
深圳市 科技中二路19号劲嘉科技大厦 518057 Tel: 0755-32966666		
Jinlia Technology Building, No. 19 Keji Central 2nd Avenue, Shenzhen, P.R.China, 518057 Fax: 0755-32966888		
项目名称 / Proj. Name		
环湾广场		
子项名称 / Sub-Proj. Name		
总图		
项目编号 / Proj. Number		
PA040832.01		
项目总负责人 Proj. Director	马春晓 · 	
项目经理 Proj. Manager	马春晓 · 	
项目建筑师 Proj. Architect	刘威斌 · 	
主创建筑师 Proj. Designer	·	
审定 Approved	马春晓 · 	
审核 Examined	程平 · 	
专业负责人 Chief	曹韶辉 · 	
校对 Checked	邹思琦 · 	
设计 Designed	汤超 · 	
制图 Drawn	汤超 · 	
图纸比例 Scale	1:500	出图日期 Date
图纸类别 Category	总方	当前版本 Current Rev.
图纸名称 / Drawing Title		
屋顶总平面图		
图纸编号 / Drawing Number		
N101		