
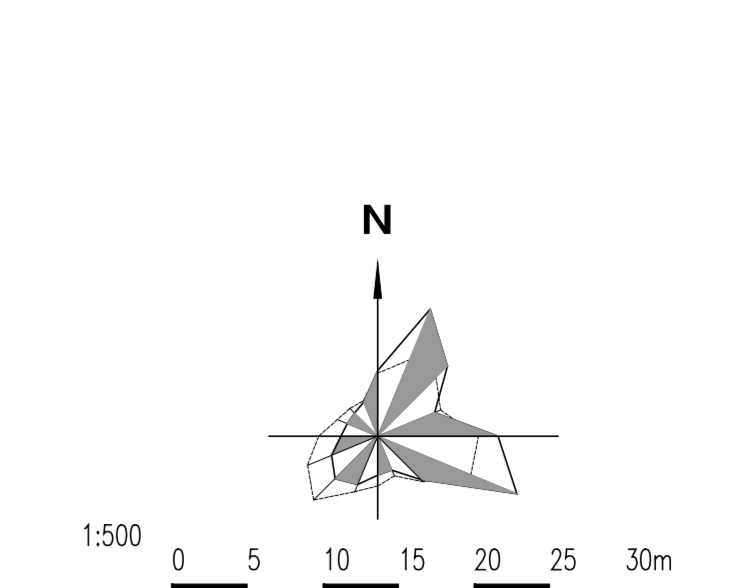


姓名	日期	姓名	日期	姓名	日期
张华	2022.11.11	李强	2022.11.11	王明	2022.11.11
张华	2022.11.11	李强	2022.11.11	王明	2022.11.11
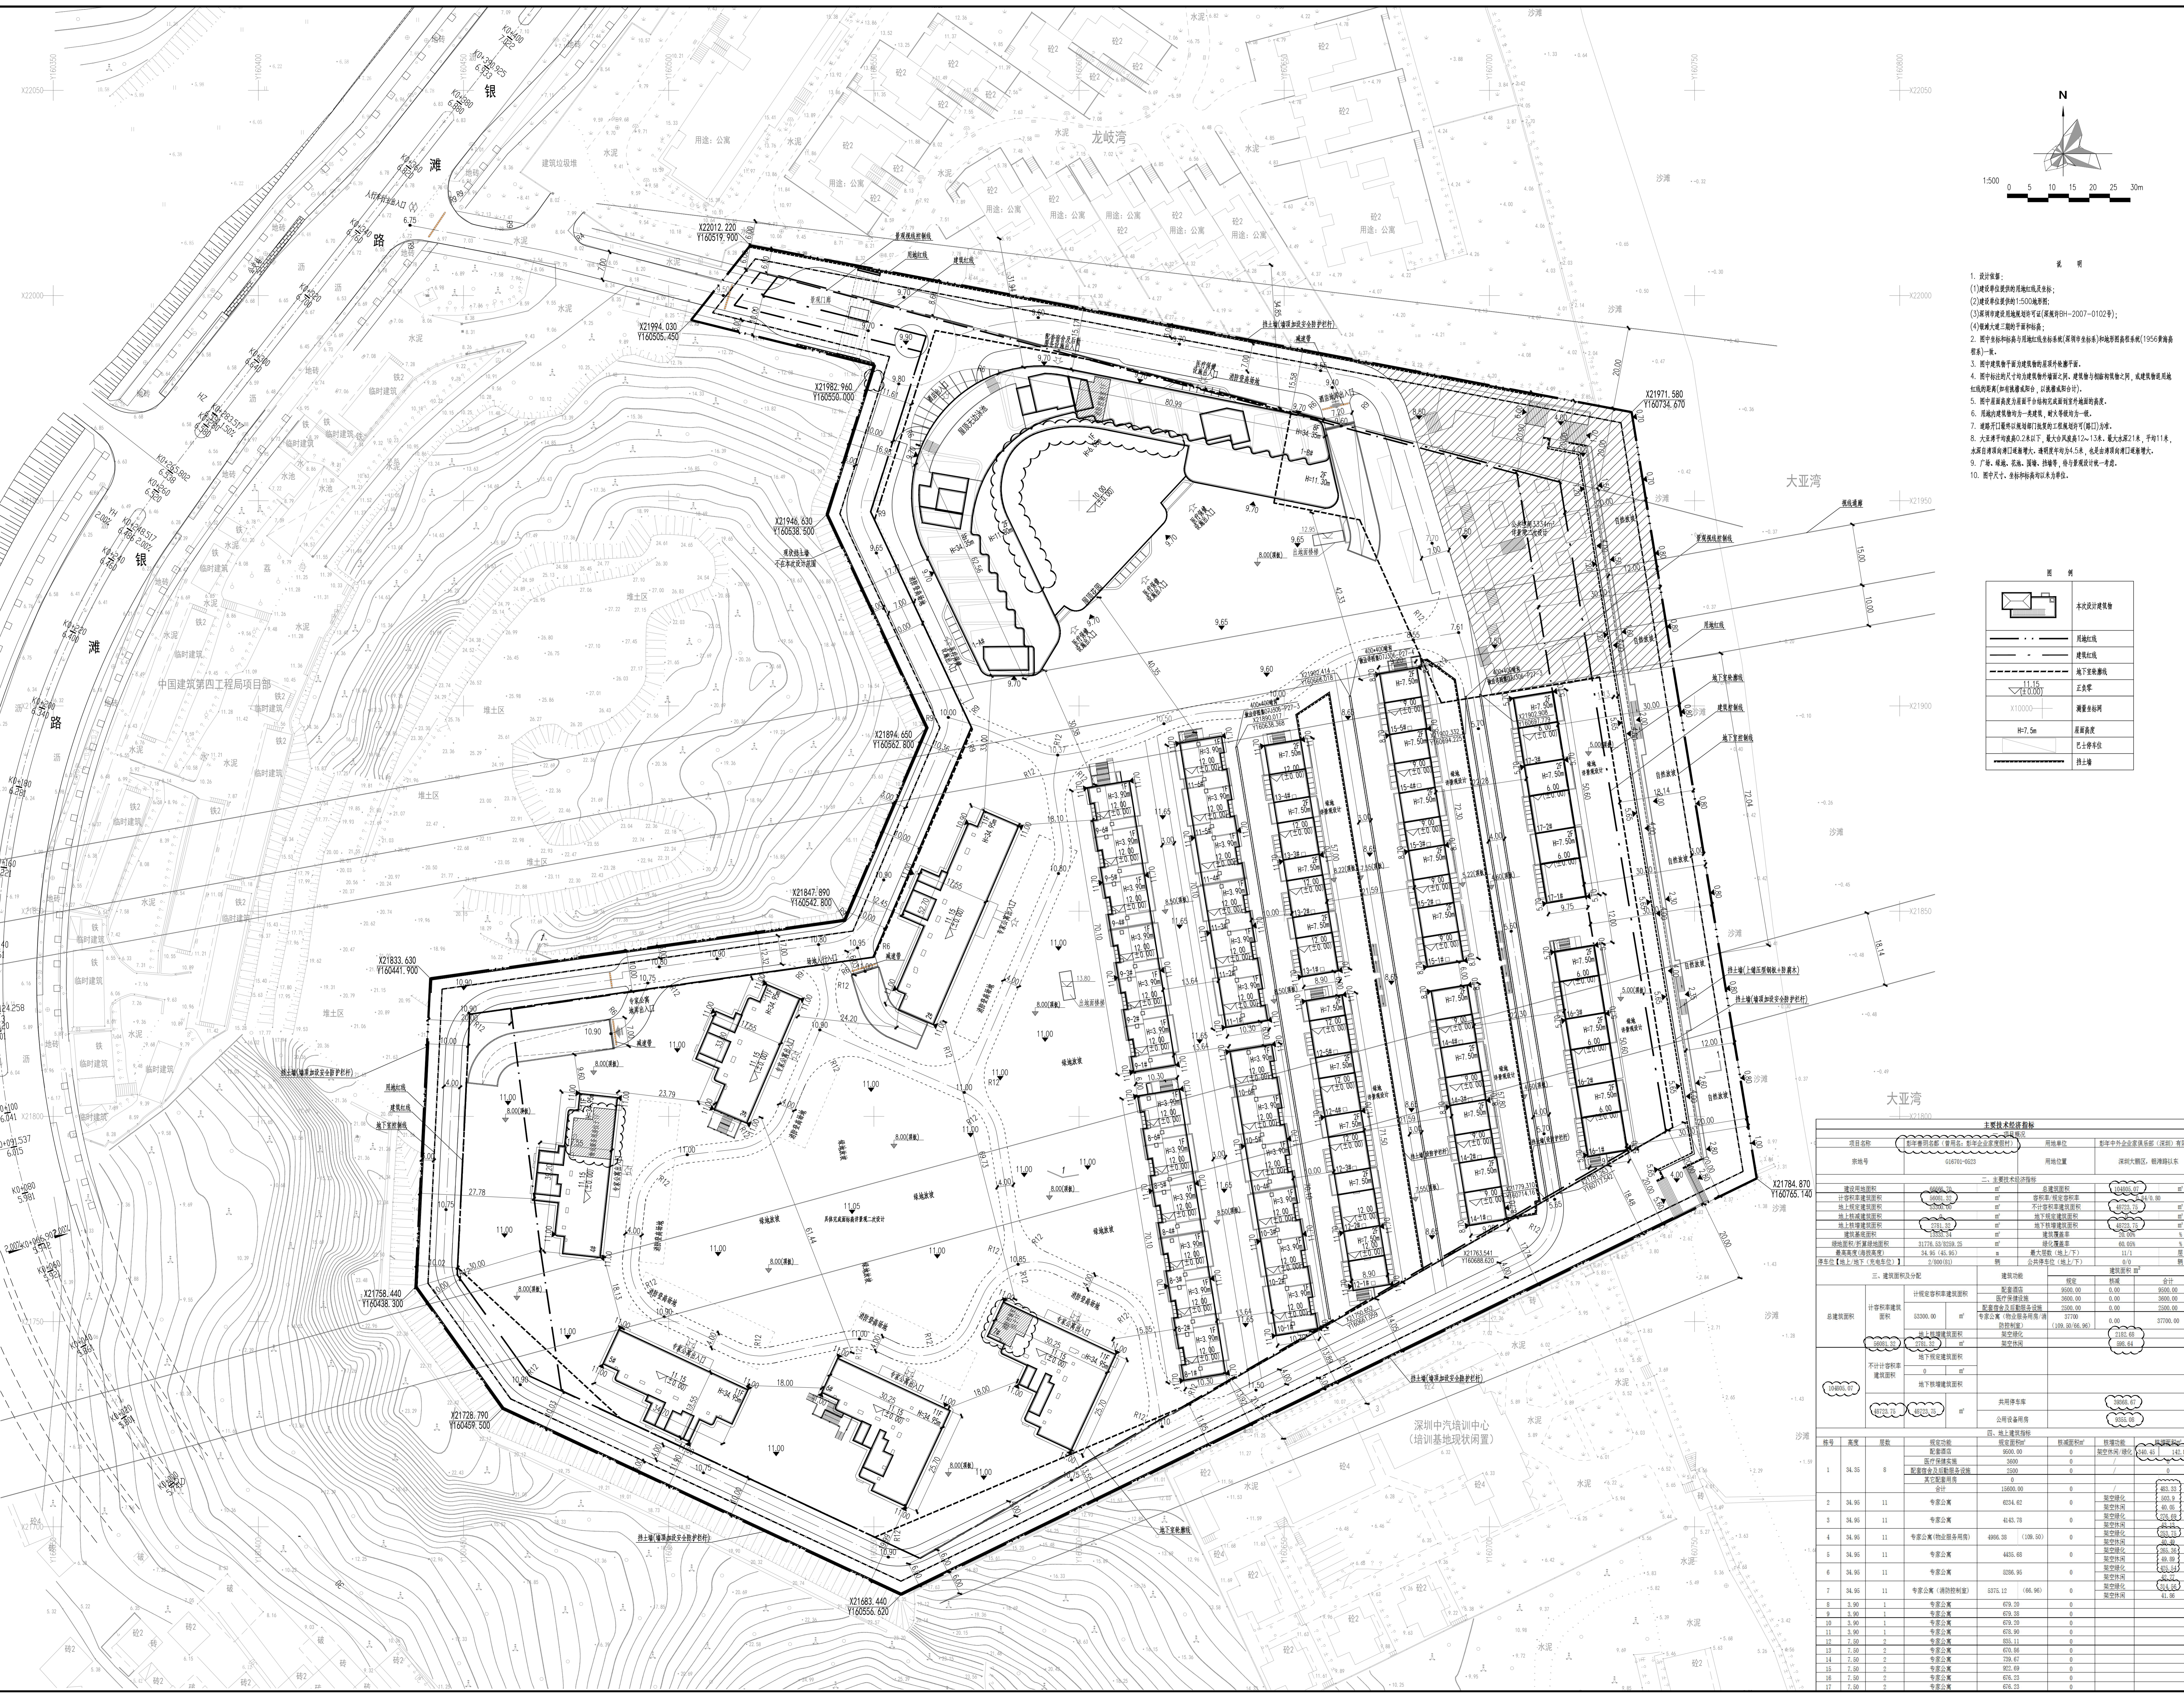

1. 设计依据:
 (1) 建设单位提供的用地红线及坐标;
 (2) 建设单位提供的1:500地形图;
 (3) 深圳市城市规划条例(深圳市政府令2007-0102号);
 (4) 深圳市城市规划标准与准则;
 2. 设计条件:
 2.1 用地红线内所有构筑物(除原有构筑物)和构筑物基础系统(1956黄海高程)一律拆除;
 2.2 图中建筑层数不得超过规划控制高度(建筑高度);
 2.3 图中建筑层数不得超过规划控制高度(建筑高度);
 2.4 图中建筑层数不得超过规划控制高度(建筑高度);
 2.5 图中建筑层数不得超过规划控制高度(建筑高度);
 2.6 图中建筑层数不得超过规划控制高度(建筑高度);
 2.7 图中建筑层数不得超过规划控制高度(建筑高度);
 2.8 图中建筑层数不得超过规划控制高度(建筑高度);
 2.9 图中建筑层数不得超过规划控制高度(建筑高度);
 2.10 图中建筑层数不得超过规划控制高度(建筑高度);


	本次设计建筑脚
	用地红线
	建筑红线
	地下建筑线
	正负零
	测量坐标
	建筑高度
	巴士停车位
	挡土墙

图号	名称	图幅
ZS-1	总平面图	A0
ZS-2	一层总平面图(含停车位)	A0
ZS-3	二层总平面图	A0
ZS-4	建筑专业图	A0
ZS-5	结构专业图	A0
ZS-6	给排水专业图	A2
ZS-7	暖通专业图	A0
ZS-8	电气专业图	A0
ZS-9	日照分析图	A0

4.0版	2022.05.26	施工图工程
3.0版	2021.02.26	施工图工程
1.0版	2018.11.05	施工图工程
版本号	修改时间	备注
001	2022.05.26	初版

表中 阴影 均属于与本项目, 此前版本作废

项目名称	彭年企业家度假村	PH01
子项名称	PH01-01	PH01
建设单位	彭年企业家俱乐部(深圳)有限公司	PH01

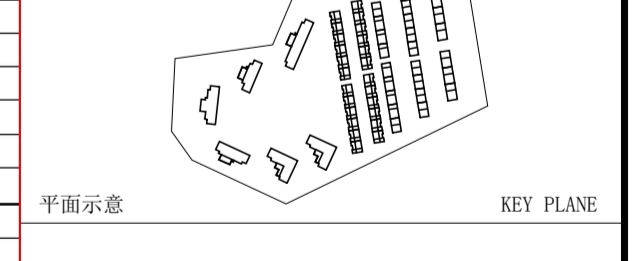

总平面图	TITLE
图名	ZS-1
图别	总图
图种	施工图
图幅	1:500
日期	2022.05.26

设计	方维	方维
校对	余奇	余奇
专业负责人	方维	方维
专业审核人	黄崇梁	黄崇梁
专业审定人	黄崇梁	黄崇梁
项目负责人	陈强	陈强
子项号	PH01-01	PH01
图号	PH01-01	PH01
合作单位	CSOP	CSOP

华森设计
 HSARCHITECTS
 深圳华森建筑与工程设计顾问有限公司
 资质证书编号: A244066224