会签栏 | 专业 | 实名 | 签名 | 日期

N

指北针

0 5m 10m 15m 20m 25m

比例尺

本案用地

钢筋加工场临时用地

图例说明

区位图

深圳外环高速公路深圳段三期（坑梓至大鹏段）工程第6标段工人驻地临时用地工程
主要技术经济指标表

一、项目概况

项目名称	深圳外环高速公路深圳段三期（坑梓至大鹏段）工程第6标段工人驻地临时用地	用地单位	深圳市外环高速公路投资有限公司
宗地号/用地范围图编号	深地临图字2024-5-014号	用地位置	深圳市大鹏新区金业大道西侧

二、用地主要技术经济指标

建设用地面积(㎡)	4070.34	总建筑面积(㎡)	2139.85
容积率/规定容积率	0.53/0.53	计容积率建筑面积(㎡)	2139.85
地上规定建筑面积(㎡)	2139.85	不计容积率建筑面积(㎡)	/
地下规定建筑面积(㎡)	/	地上核减建筑面积（㎡）	/
地上核增建筑面积（㎡）	/	地下核减建筑面积（㎡）	/
地下核增建筑面积(㎡)	/	建筑覆盖率	34.94%
最大层数(地上/地下)	2/0	建筑基底面积	1422.34
建筑最高高度（m）	6.9	机动车停车位(地上/下)	/
绿化覆盖率	/	自行车停车位(地上/下)	/
绿地面积/折算绿地面积	/	社区体育活动场地（㎡）	/
其他			

三、本期建筑面积分配

				建筑功能	建筑面积（㎡）		
					规定	核减	合计
总建筑面（㎡）(2139.85㎡)	计容积率建筑面积（㎡）(2139.85㎡)	记规定计容积率建筑面积（㎡）(2139.85㎡)	地上	临时办公用房	667.60	/	667.60
				临时生活用房	1472.25	/	1472.25
		地上核增建筑面积（㎡）(0㎡)		架空停车场		/	
				架空绿化休闲		/	
	不计容积率建筑面积（㎡）	地下核增建筑面积(㎡)(0㎡)		公用设备用房		/	
				共用停车库		/	

四、本期各子项建筑面积分配

栋号	高度	层数	规定功能	规定面积(㎡)	核减面积（㎡）	核增功能	核增面积（㎡）
1栋	3.90m	1F	临时办公用房	152.63	/	/	/
2栋	6.90m	2F	临时生活用房	244.33	/	/	/
3栋	6.90m	2F	临时办公用房	362.35	/	/	/
4栋	3.90m	1F	临时办公用房	152.62	/	/	/
5栋	3.90m	1F	临时生活用房	138.06	/	/	/
6栋	3.90m	1F	临时生活用房	76.85	/	/	/
7栋	6.90m	2F	临时生活用房	337.67	/	/	/
8栋	6.90m	2F	临时生活用房	337.67	/	/	/
9栋	6.90m	2F	临时生活用房	337.67	/	/	/

注：1.总建筑面积=计容积率建筑面积+不计容积率建筑面积。
2.计容积率建筑面积=地上/下规定建筑面积+地上/下核减建筑面积+地上核增建筑面积
3.计规定容积率建筑面积=地上/下规定建筑面积+地上/下核减建筑面积
4.不计容积率建筑面积=地下核增建筑面积
5.容积率=计容积率建筑面积/建设用地面积
6.规定容积率=计规定容积率建筑面积/建设用地面积

现状空地

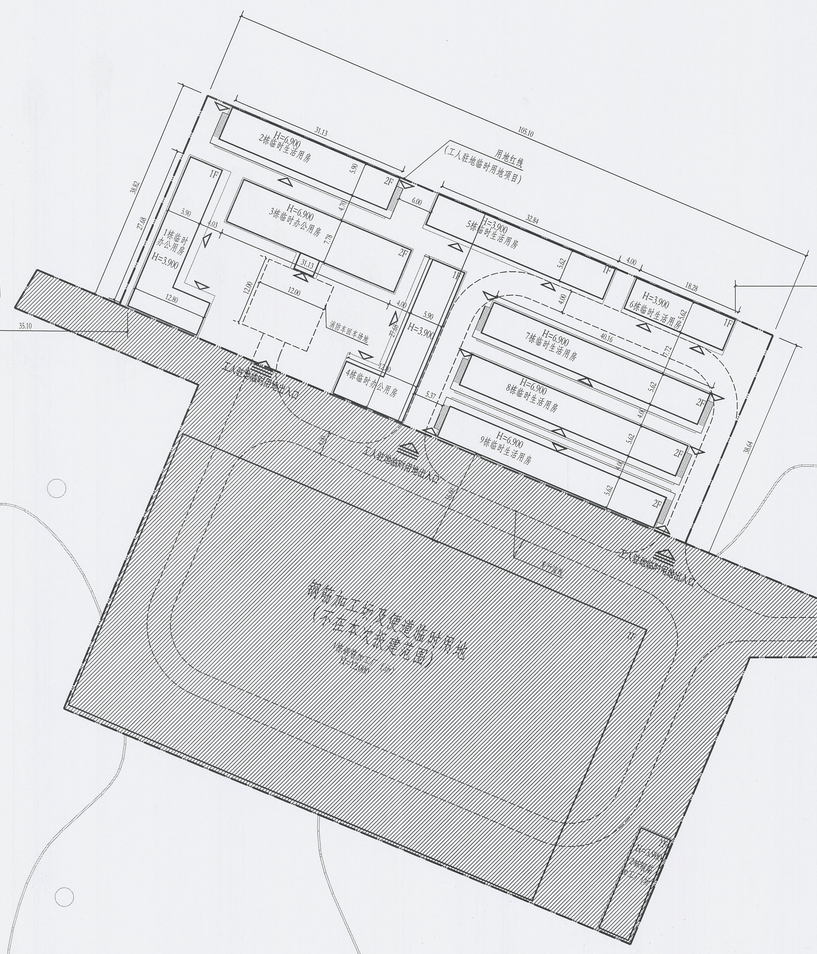

图例：

	新建建筑
	用地红线
	建筑出入口
	车行流线
	园区主要出入口

1. 设计依据:
(1) 临时用地使用合同书编号为:深地临合字(2024)5024号，临时用地范围图编号:深地临图字2024-5-014号。
(2) 工程用地范围地形图
(3)国家和深圳市现行或颁布的有关各项设计规范、规定和技术标准。
2. 本工程采用2000国家大地坐标系，1956黄海高程。
3. 本图中所示红线坐标为用地界线交点坐标;建筑坐标为建筑物角点坐标。
4. 图中所注尺寸均以米为单位；建筑尺寸为结构外包尺寸（不包括外饰面），道路尺寸为道路边缘尺寸。
5. 图中所注坐标、标高均以米为单位，标高均为绝对标高。
6. 图中H表示建筑物地上层数，H表示规划建筑高度、自室外地面起算至屋顶顶面高度。
7. 道路转弯半径详见图中标注
8. 消防车道及四车场地地下面的建筑结构、管道和暗沟等能承受重型消防车压力值荷载不应小于40t，且地面采用硬质铺装；消防登高面处植物为灌木或其他低矮植物，并且不能影响消防扑救。
9. 总图绘出消防车行流线，消防车道宽度均不小于4米宽；建筑为单、多层建筑。

总平面图 1:500

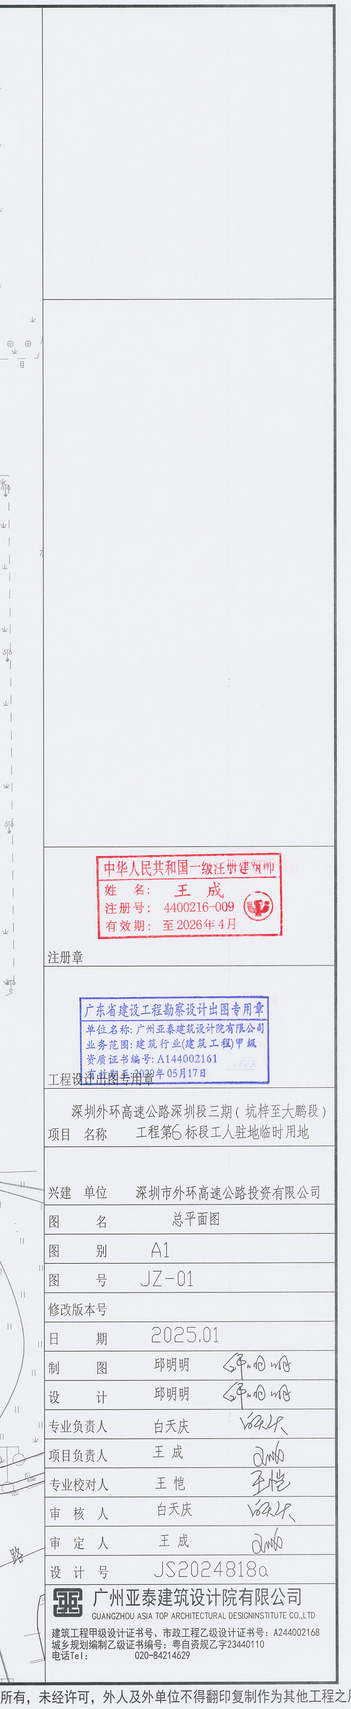

中华人民共和国一级注册建筑师
姓 名：王 成
注册号：4400216-009
有效期：至2026年4月
注册章

广东省建设工程勘察设计出图专用章
单位名称：广州亚泰建筑设计院有限公司
业务范围：建筑行业(建筑工程)甲级
资质证书编号：A144002161
审查日期：2025年05月17日
工程设计出图专用章

项目名称	深圳外环高速公路深圳段三期（坑梓至大鹏段）工程第6标段工人驻地临时用地
兴建单位	深圳市外环高速公路投资有限公司
图名	总平面图
图别	A1
图号	JZ-01
修改版本号	
日期	2025.01
制图	邱明明
设计	邱明明
专业负责人	白天庆
项目负责人	王 成
专业校对人	王 他
审核人	白天庆
审定人	王 成
设计号	JS2024818a

广州亚泰建筑设计院有限公司
GUANGZHOU ASIA TOP ARCHITECTURAL DESIGNINSTITUTE CO.,LTD
建筑工程甲级设计证书号、市政工程乙级设计证书号：A244002168
城乡规划编制乙级证书编号：粤自资规乙字23440110
电话Tel：020-84214629

电子文件名：

图纸版权属设计单位所有，未经许可，外人及外单位不得翻印复制作为其他工程之用。