

1. 图中所有标注均应符合国家及地方现行标准、规范和规定。  
 2. 图中所有标注均应符合国家及地方现行标准、规范和规定。  
 3. 图中所有标注均应符合国家及地方现行标准、规范和规定。  
 4. 图中所有标注均应符合国家及地方现行标准、规范和规定。  
 5. 图中所有标注均应符合国家及地方现行标准、规范和规定。  
 6. 图中所有标注均应符合国家及地方现行标准、规范和规定。  
 7. 图中所有标注均应符合国家及地方现行标准、规范和规定。




比例	1:300
图例	新建建筑
图例	现状建筑
图例	二级建筑退线
图例	一级建筑退线
图例	机动车道
图例	地下室轮廓线
图例	建筑高度

序号	变更内容	日期	设计人	审核人
1	修改建筑退线	2023.10.20	李依	李依
2	修改建筑退线	2023.10.20	李依	李依
3	修改建筑退线	2023.10.20	李依	李依

序号	名称	层数	面积	备注
1	办公	16F	41300.00	
2	住宅	37F	11000.00	保障性住房
3	住宅	48F	11000.00	3栋三单元
4	住宅	48F	11000.00	3栋二单元
5	住宅	48F	11000.00	3栋一单元
6	商业	3F	11000.00	
7	商业	4F	11000.00	
8	商业	5F	11000.00	
9	商业	5F	11000.00	
10	商业	5F	11000.00	

序号	名称	层数	面积	备注
1	办公	4F	11000.00	
2	住宅	4F	11000.00	
3	住宅	4F	11000.00	
4	住宅	4F	11000.00	
5	住宅	4F	11000.00	
6	住宅	4F	11000.00	
7	住宅	4F	11000.00	
8	住宅	4F	11000.00	
9	住宅	4F	11000.00	
10	住宅	4F	11000.00	

序号	名称	层数	面积	备注
1	商业	3F	11000.00	
2	商业	4F	11000.00	
3	商业	5F	11000.00	
4	商业	5F	11000.00	
5	商业	5F	11000.00	
6	商业	5F	11000.00	
7	商业	5F	11000.00	
8	商业	5F	11000.00	
9	商业	5F	11000.00	
10	商业	5F	11000.00	

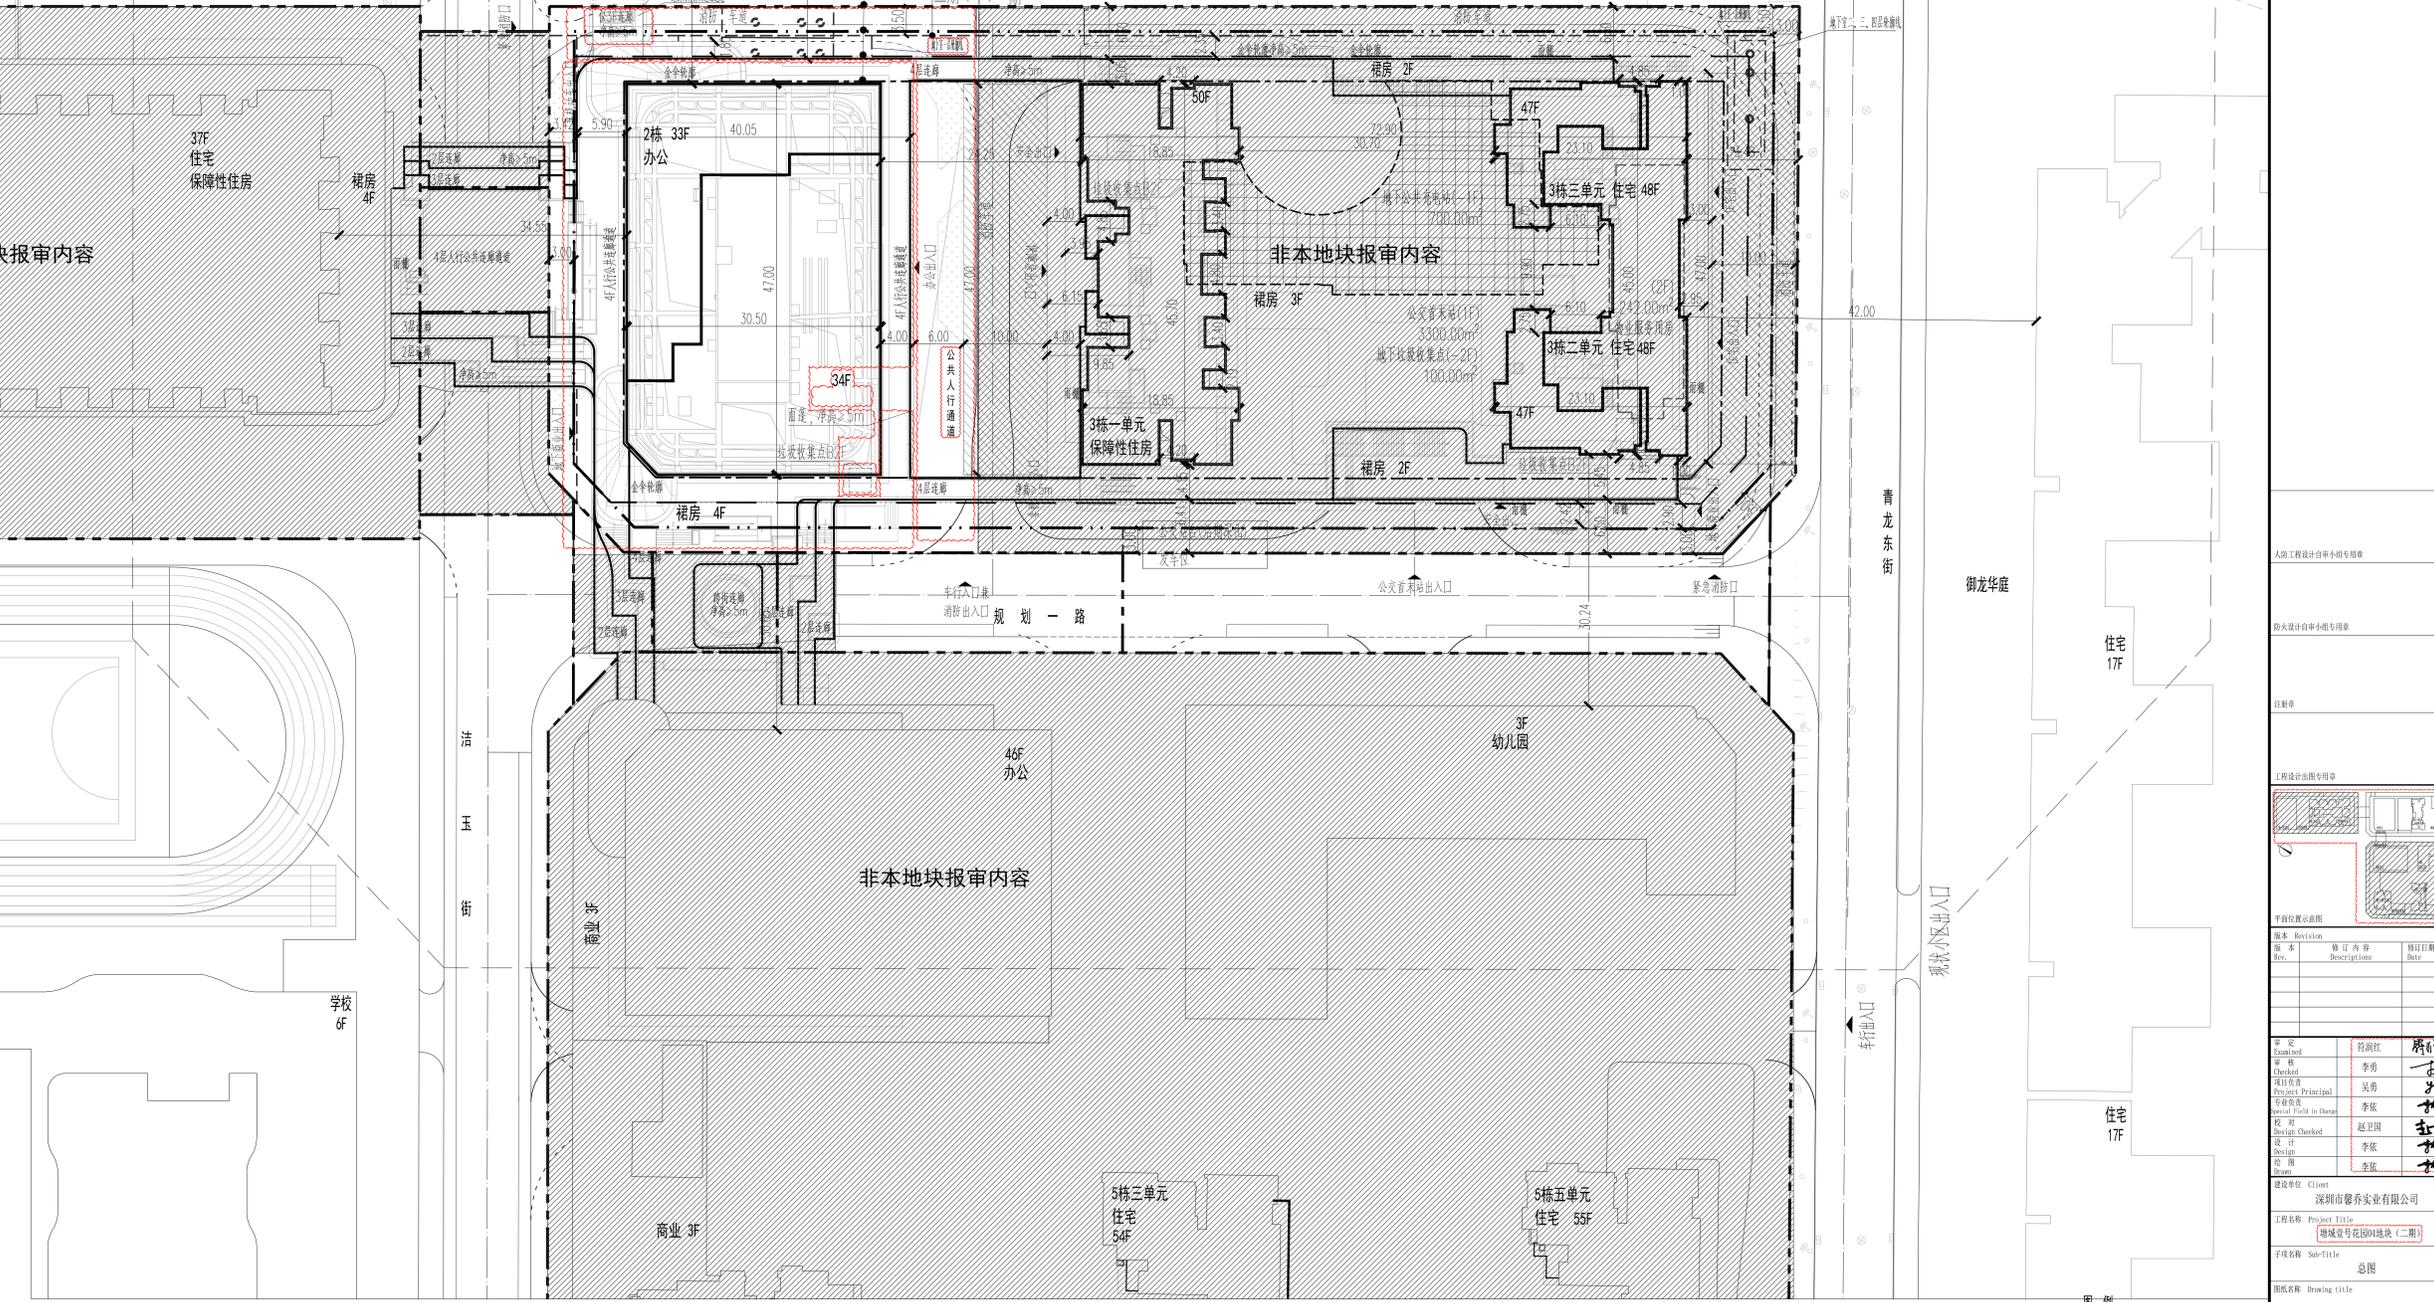

序号	名称	层数	面积	备注
1	商业	3F	11000.00	
2	商业	4F	11000.00	
3	商业	5F	11000.00	
4	商业	5F	11000.00	
5	商业	5F	11000.00	
6	商业	5F	11000.00	
7	商业	5F	11000.00	
8	商业	5F	11000.00	
9	商业	5F	11000.00	
10	商业	5F	11000.00	

总平面图 1:300

注册章

前期设计专用章

中期设计专用章

后期设计专用章

姓名	Rev.	内容	日期	设计人
李依	1	修改建筑退线	2023.10.20	李依
李依	2	修改建筑退线	2023.10.20	李依
李依	3	修改建筑退线	2023.10.20	李依

设计单位: 深圳市馨香实业有限公司  
 工程名称: 增城壹号花园(地块二)二期  
 项目名称: 总图  
 图名: 总平面图

子项号: Sub-Title No. 001  
 图号: DWG No. 001  
 日期: 2023.10.20  
 比例: 1:300

**CAPOL** 國際  
 深圳市馨香实业有限公司  
 SHENZHEN CAPOL INTERNATIONAL & ASSOCIATES CO., LTD.