



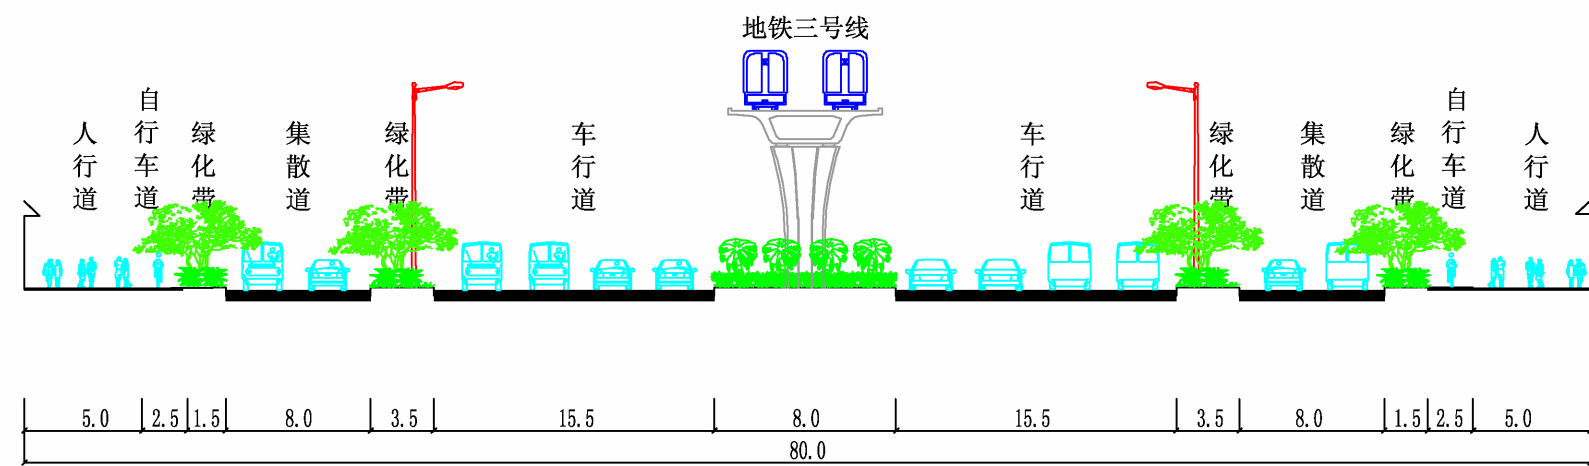


环城西路—富坪路段横断面型式
深惠路（坪地段）规划道路横断面布置图（二）


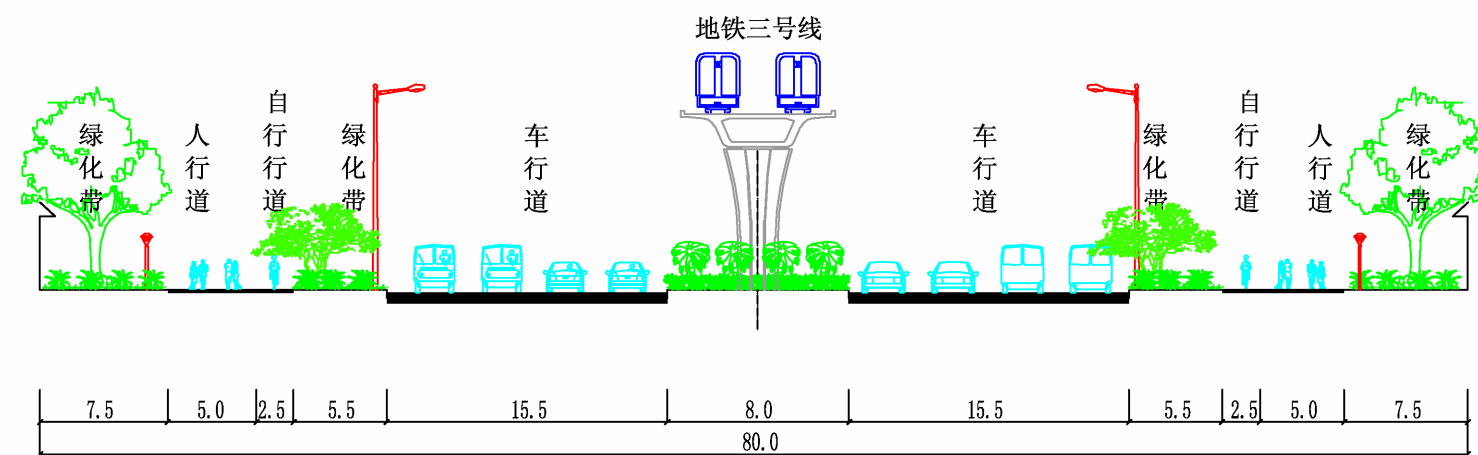


富坪路以东段
深惠路（坪地段）规划道路横断面布置图（三）

委托方： 深圳市规划和国土资源委员会龙岗管理局	项目名称： 深惠路（坪地段）交通规划方案研究	深圳市城市交通规划设计研究中心有限公司 SHENZHEN URBAN TRANSPORT PLANNING CENTER CO.LTD	图名： 标准道路横断面规划方案图(二)		
			图号:07-2	图别：	日期：2010.12

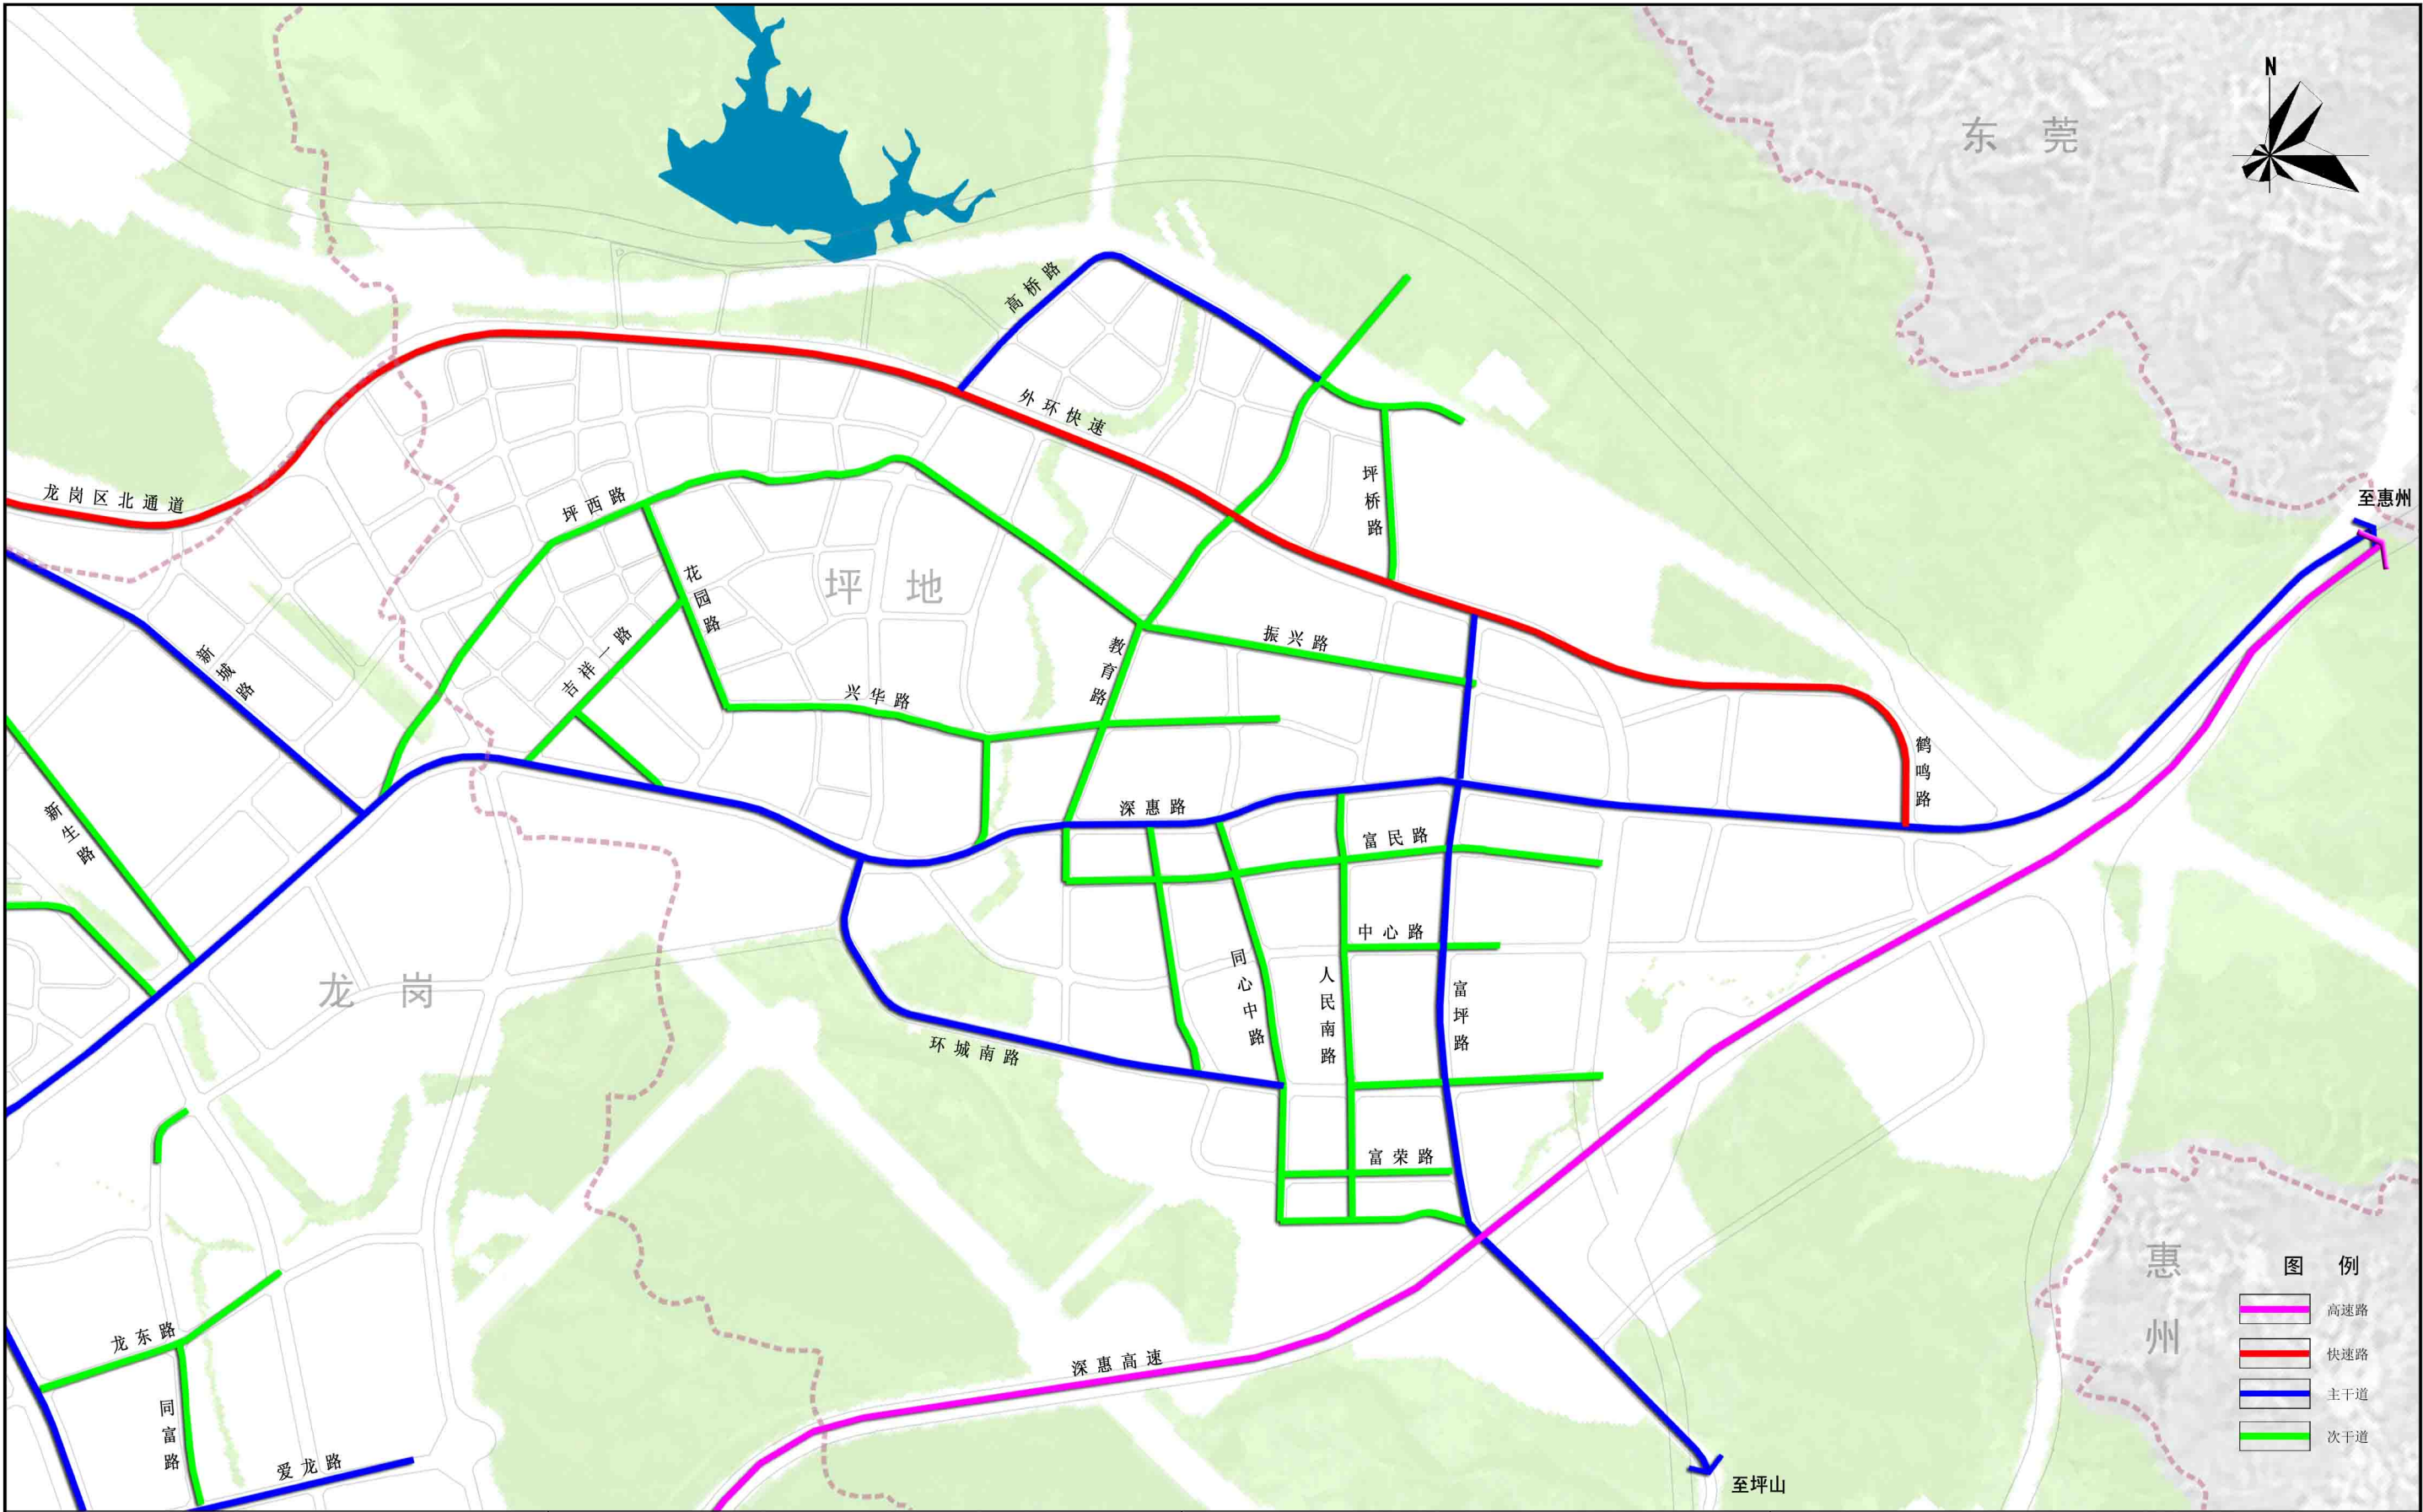

委托方： 深圳市规划和国土资源委员会龙岗管理局	项目名称： 深惠路（坪地段）交通规划方案研究	 深圳市城市交通规划设计研究中心有限公司 SHENZHEN URBAN TRANSPORT PLANNING CENTER CO.LTD	图名： 区域现状路网结构图		
			图号：02	图别：	日期：2010.12

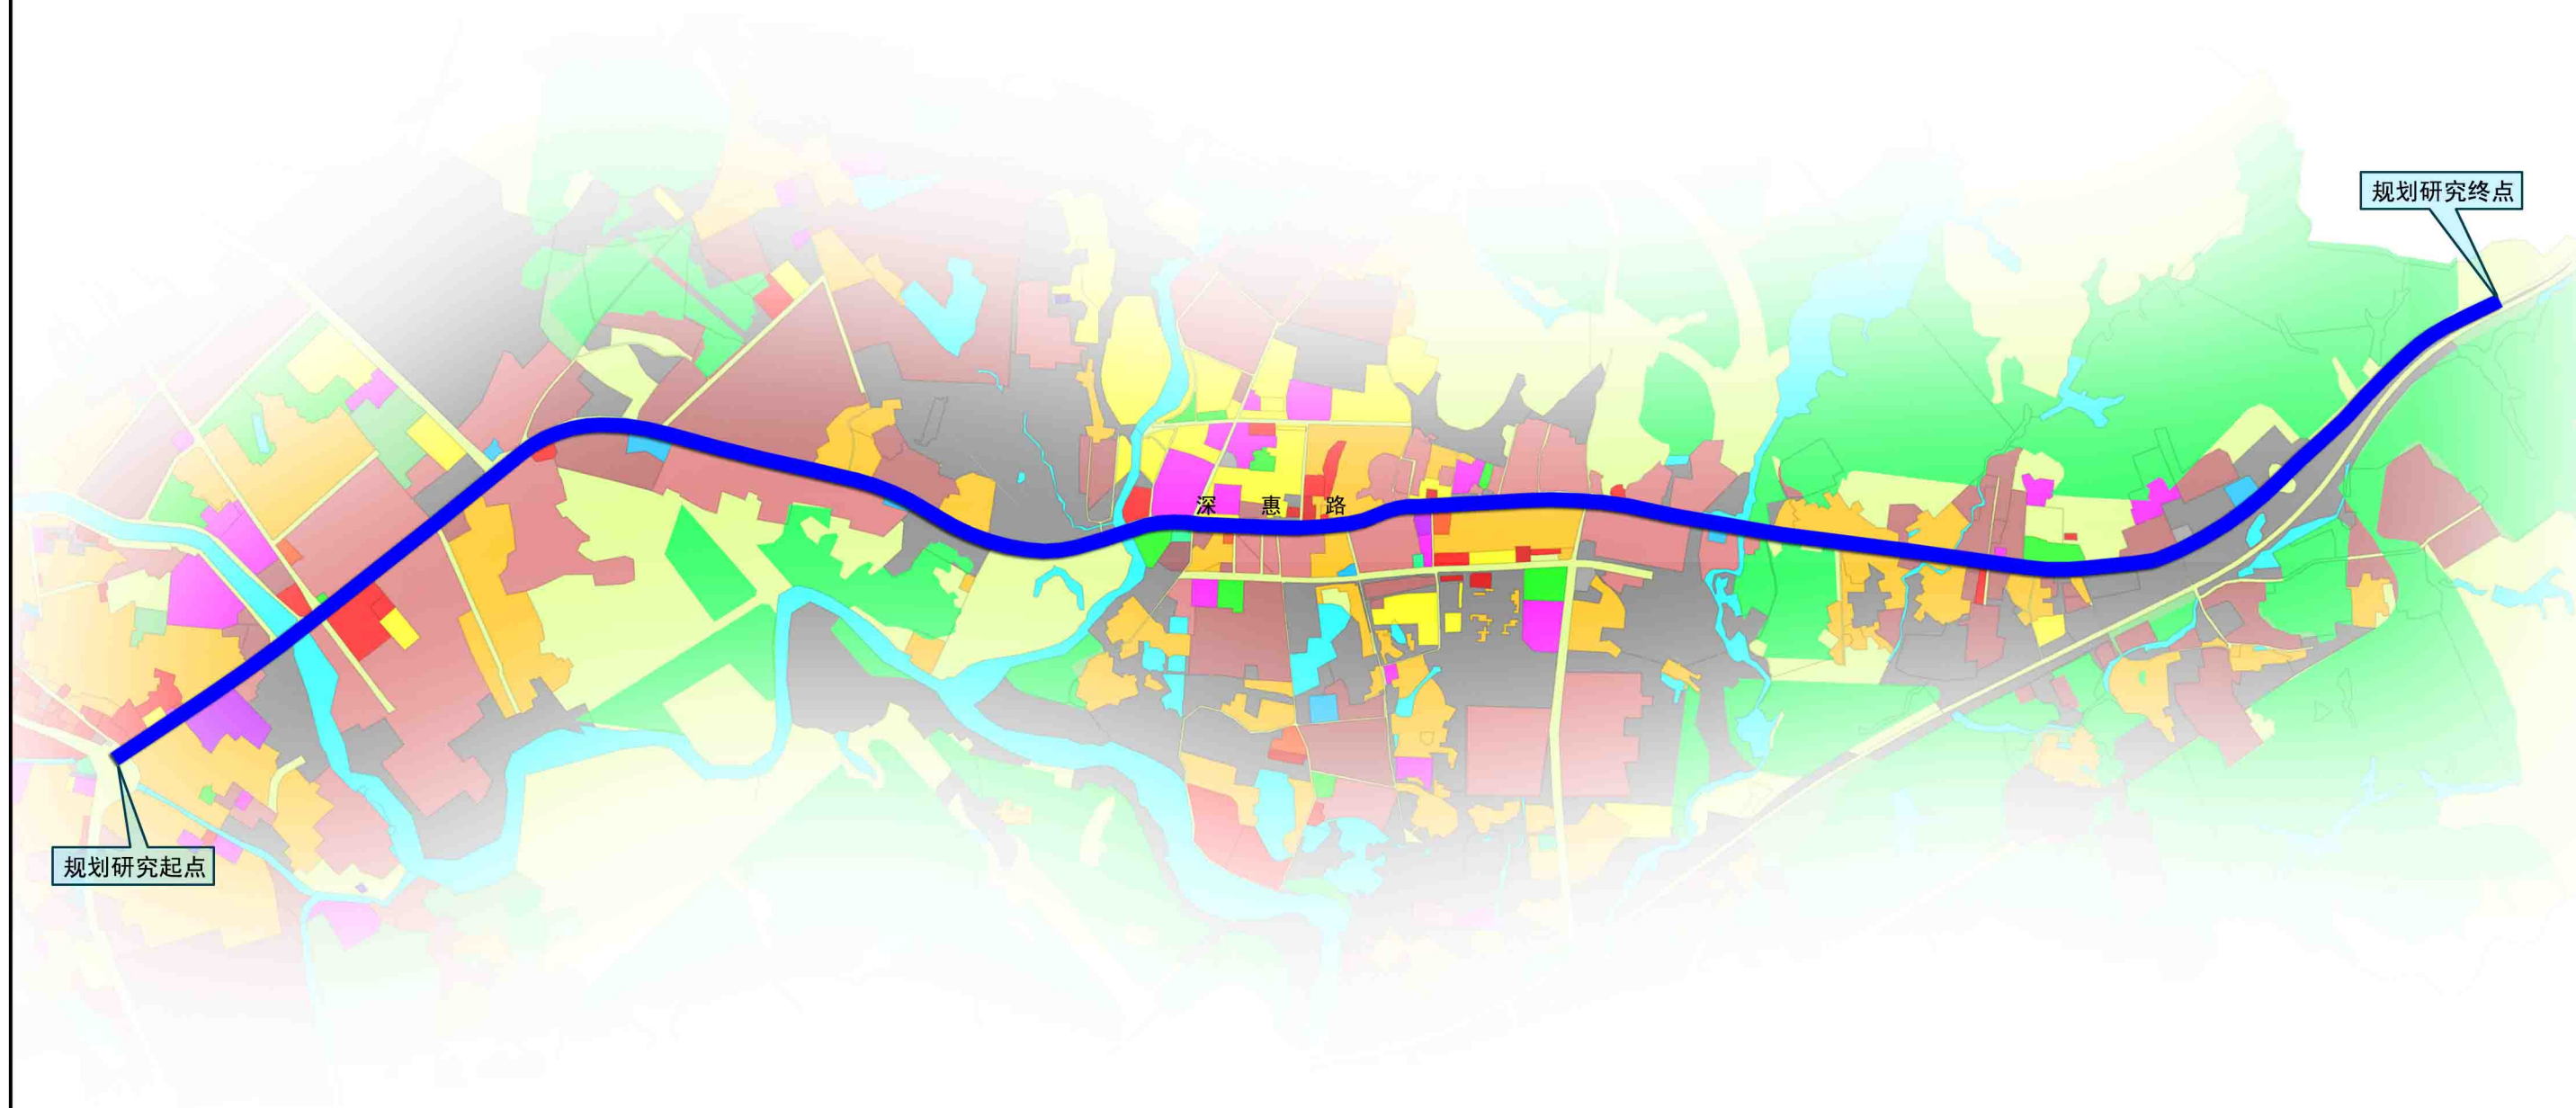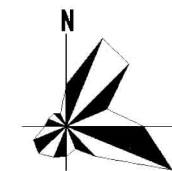

图例

二类居住用地	四类居住用地	配套设施用地	商业服务用地	行政办公用地	文化设施用地	医疗卫生用地	交通设施用地
邮政设施用地	环卫设施用地	一类工业用地	公共绿地	生产防护绿地	水域	科研教育用地	

委托方：
深圳市规划和国土资源委员会龙岗管理局

项目名称：
深惠路（坪地段）交通规划方案研究


 深圳市城市交通规划设计研究中心有限公司
SHENZHEN URBAN TRANSPORT PLANNING CENTER CO.,LTD

图名：
沿线土地利用现状图



图号:03

图别：

日期：2010.12

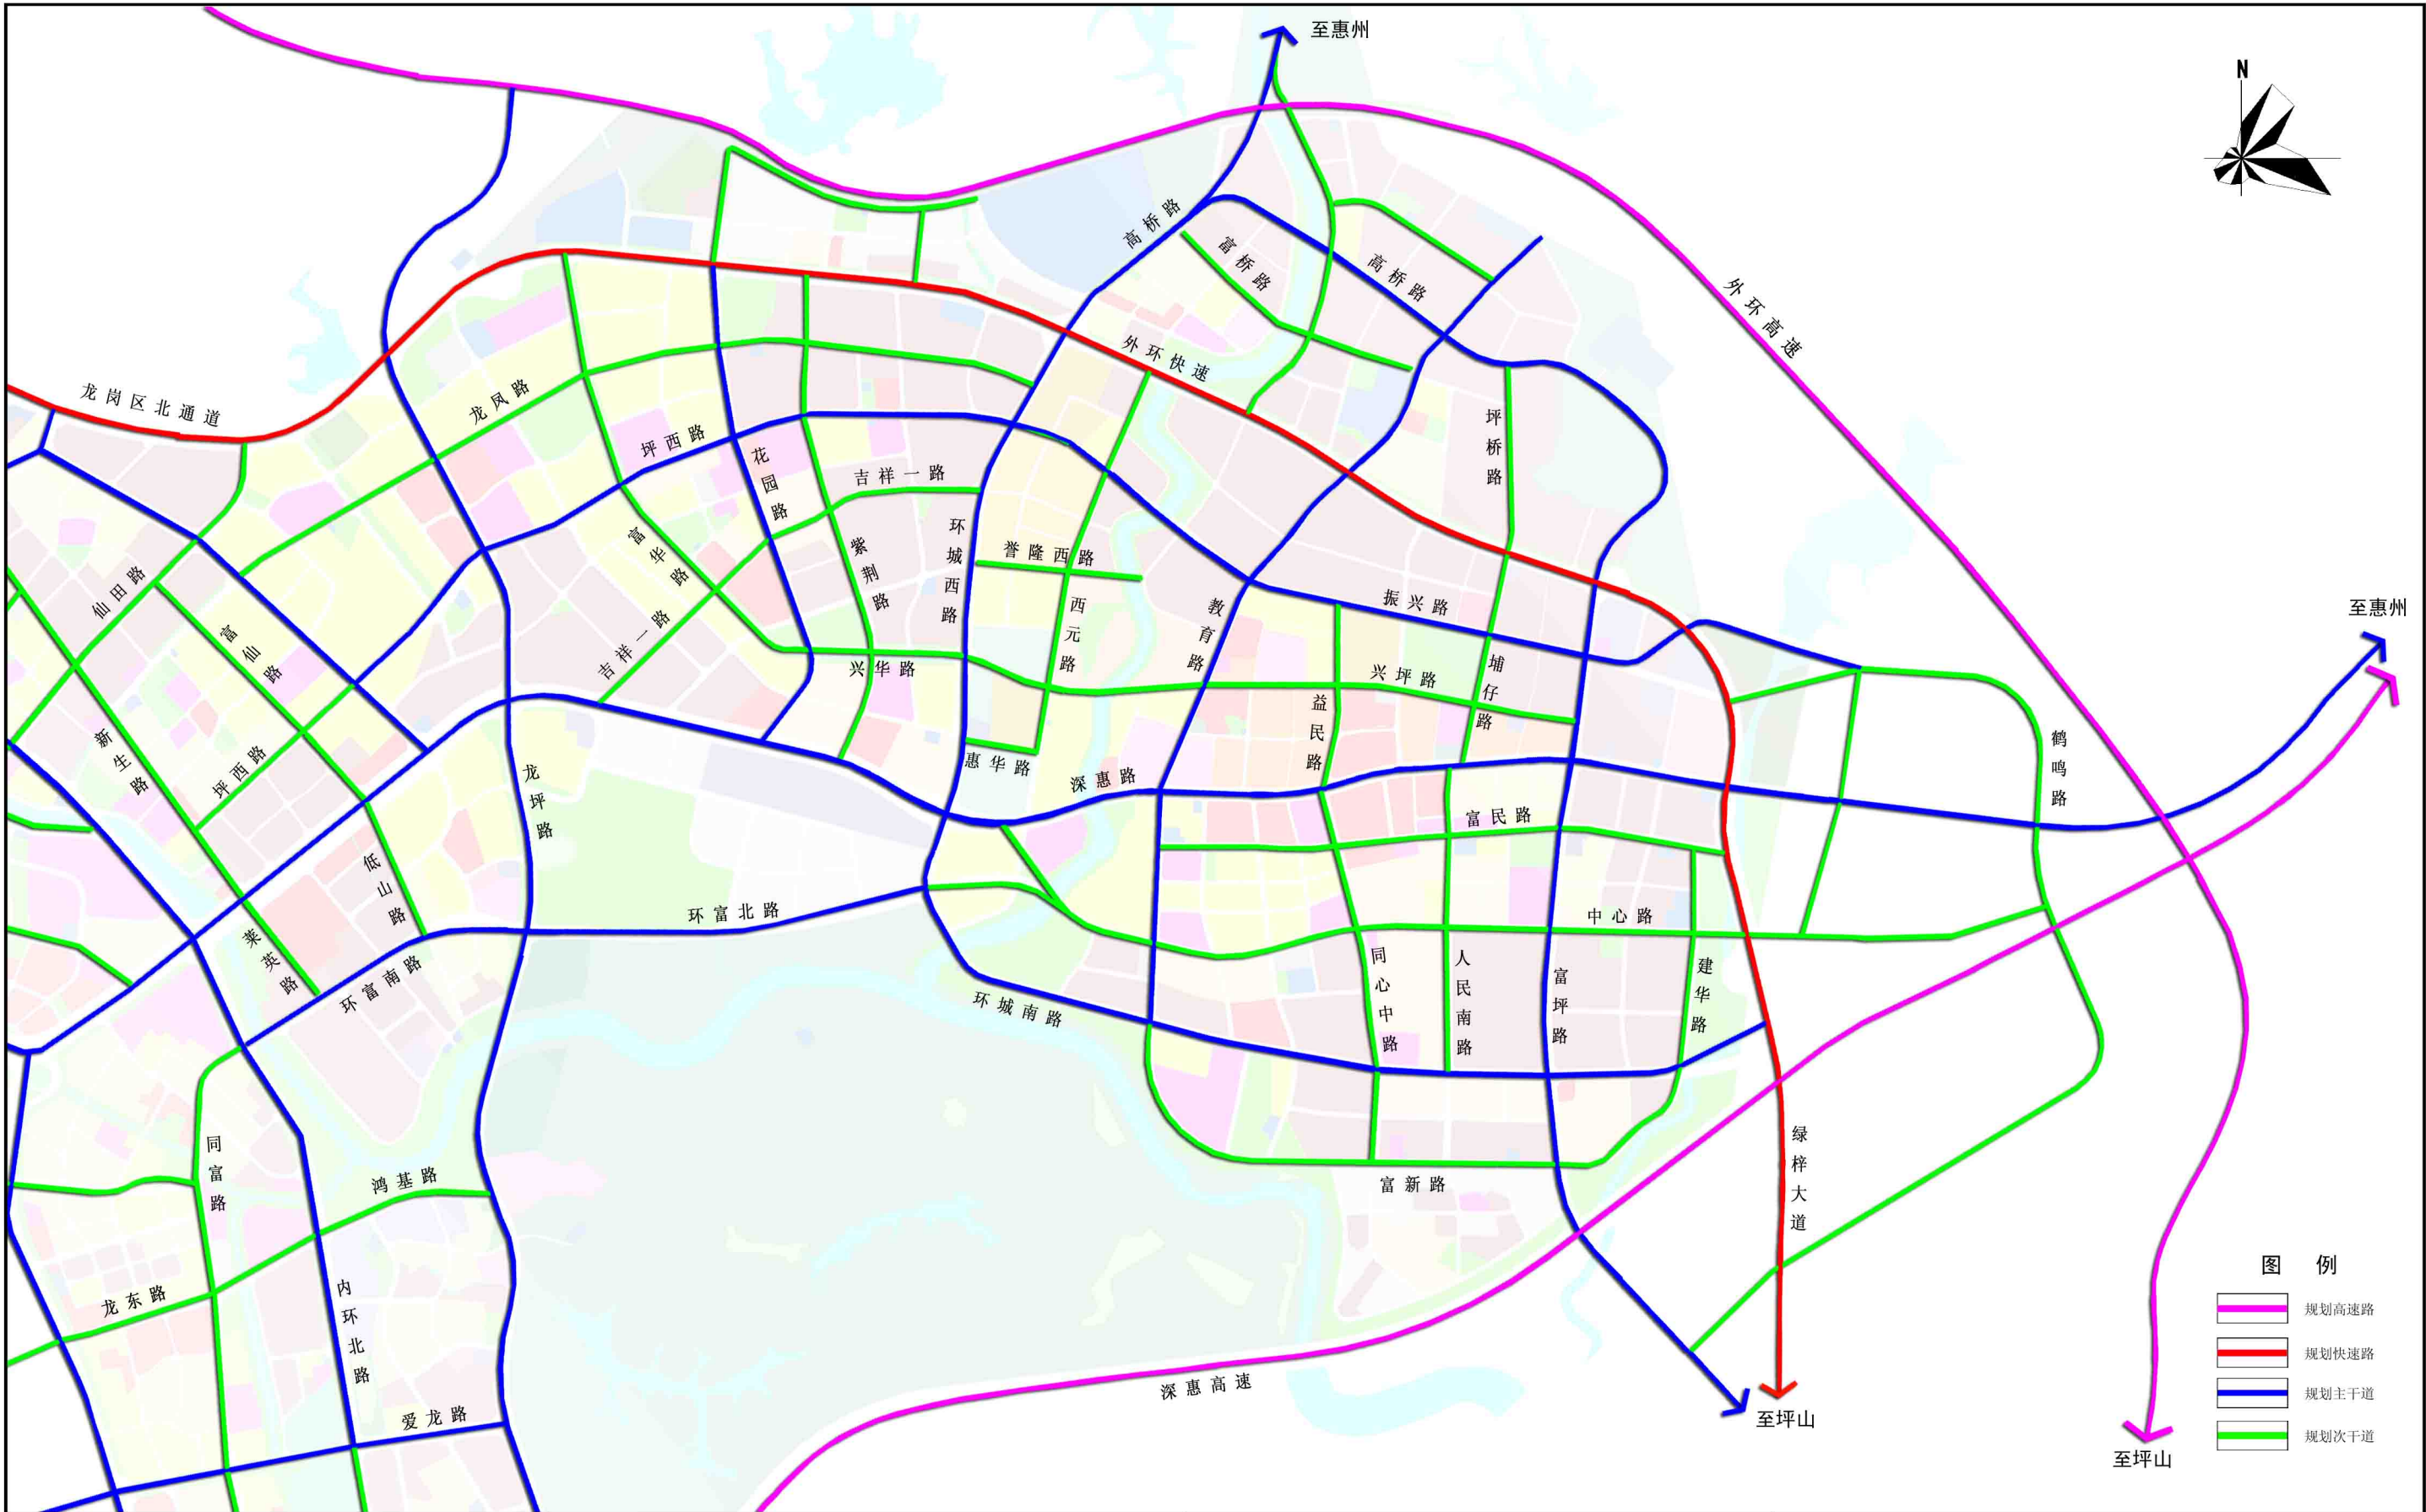

委托方： 深圳市规划和国土资源委员会龙岗管理局	项目名称： 深惠路（坪地段）交通规划方案研究	 深圳市城市交通规划设计研究中心有限公司 SHENZHEN URBAN TRANSPORT PLANNING CENTER CO.,LTD	图名： 区域规划路网结构图		
			图号:04	图别：	日期：2010.12

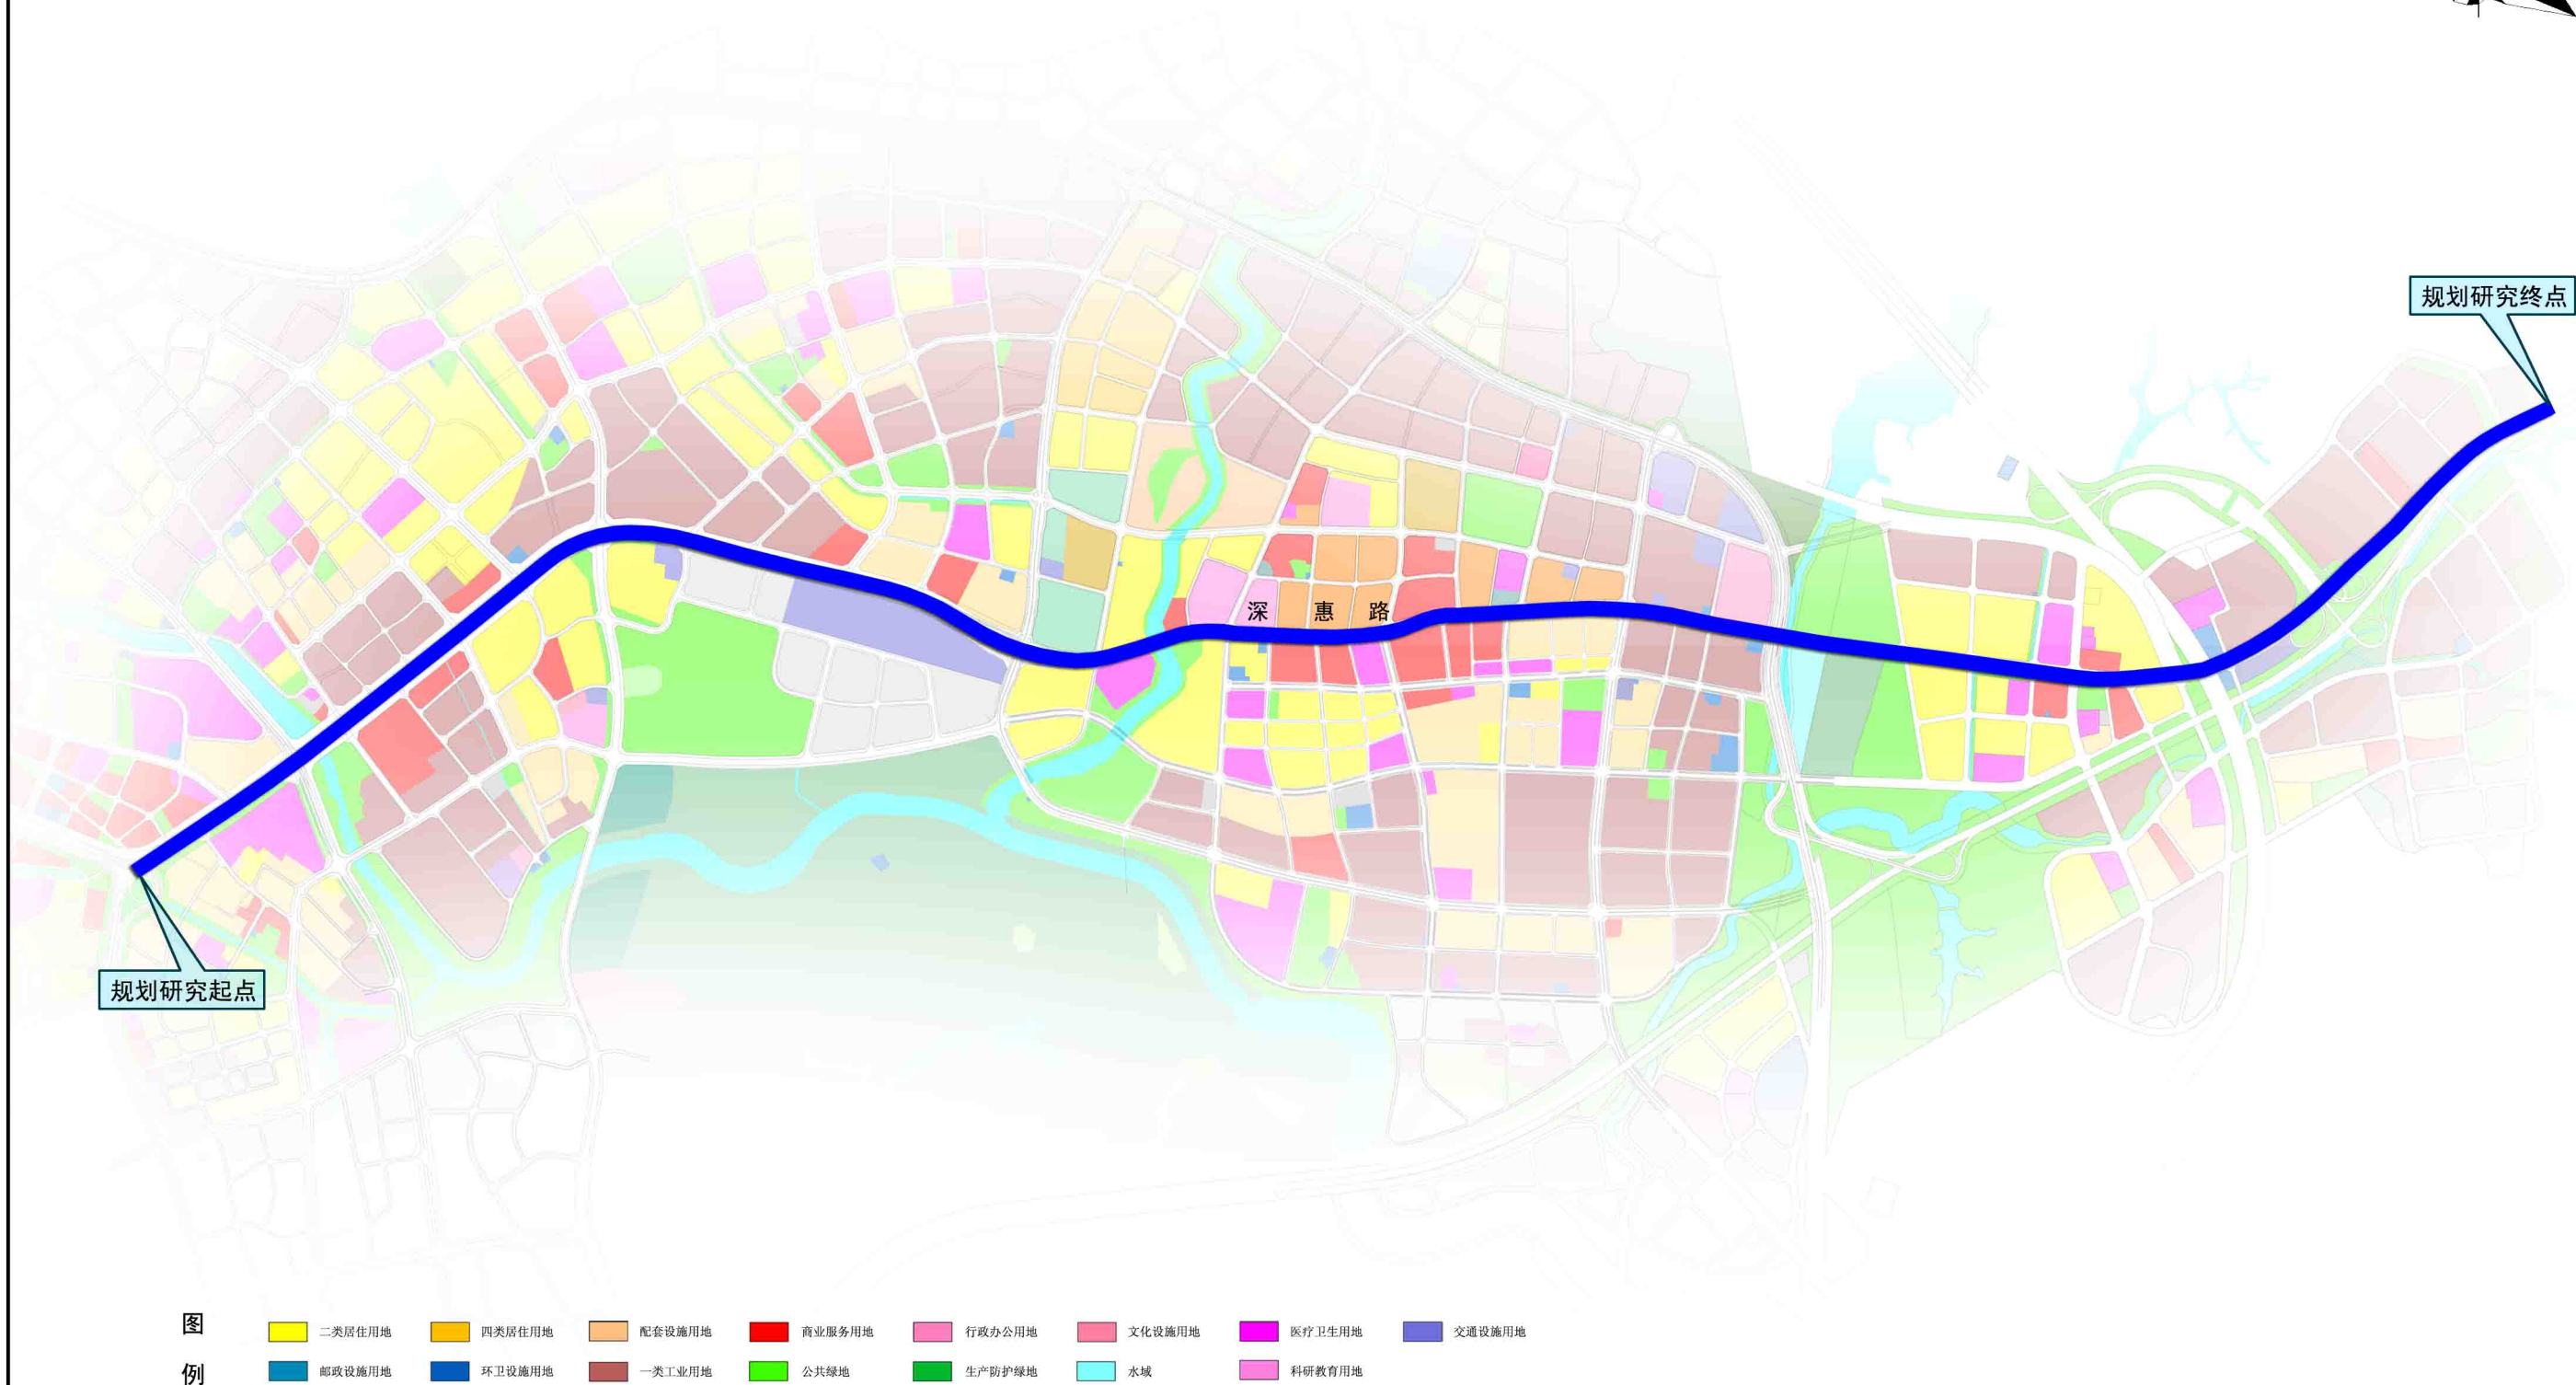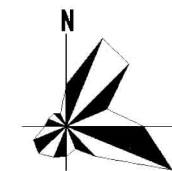

委托方：
深圳市规划和国土资源委员会龙岗管理局

项目名称：
深惠路（坪地段）交通规划方案研究

 深圳市城市交通规划设计研究中心有限公司
SHENZHEN URBAN TRANSPORT PLANNING CENTER CO.,LTD

图名：
沿线土地利用规划图


图号:05

图别:


日期: 2010. 12



委 托 方: 深圳市规划和国土资源委员会龙岗管理局	项目名称: 深惠路（坪地段）交通规划方案研究	 深圳市城市交通规划设计研究中心有限公司 SHENZHEN URBAN TRANSPORT PLANNING CENTER CO.LTD	图名: 深圳市轨道网规划布局示意图		
			图号:06	图别:	日期: 2010. 12

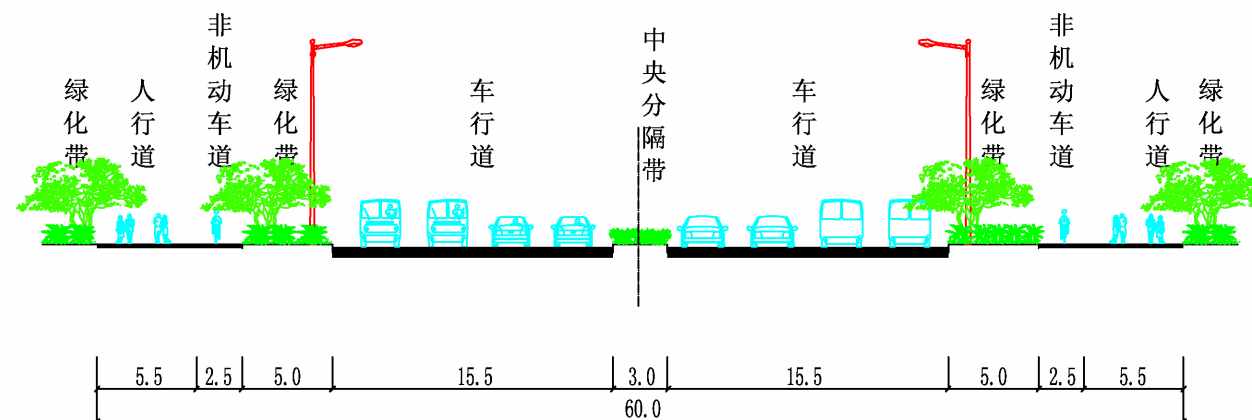

深惠路现状改造横断面型式

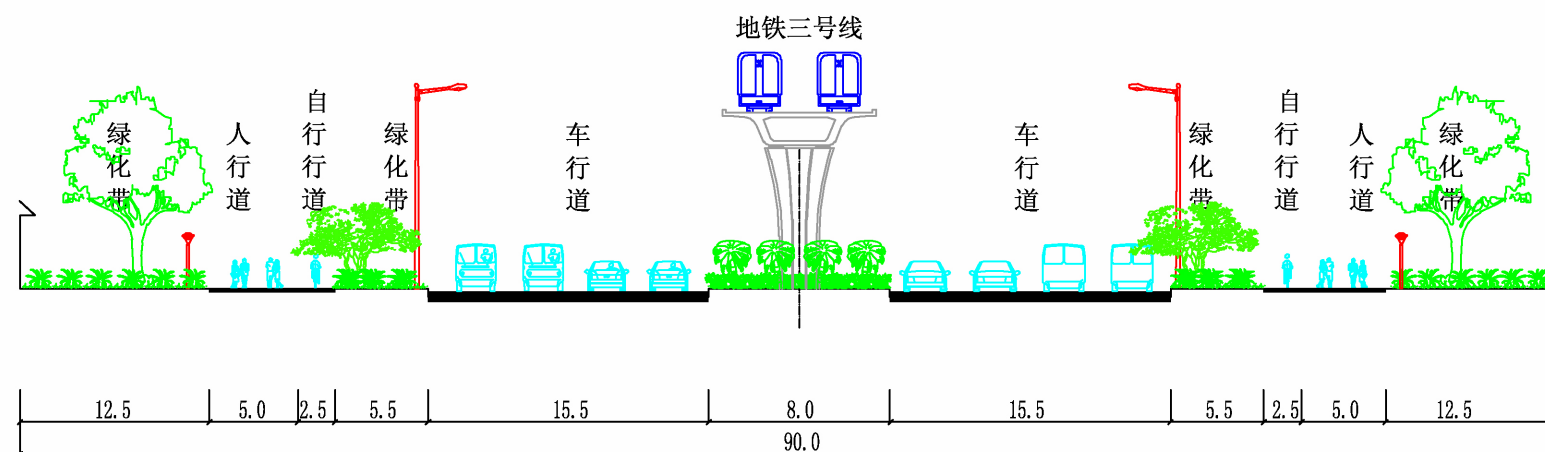

环城西路以西段横断面型式

深惠路（坪地段）规划道路横断面布置图（一）

委托方： 深圳市规划和国土资源委员会龙岗管理局	项目名称： 深惠路（坪地段）交通规划方案研究	 深圳市城市交通规划设计研究中心有限公司 SHENZHEN URBAN TRANSPORT PLANNING CENTER CO., LTD.	图名： 标准道路横断面规划方案图(二)		
			图号:07-2	图别：	日期：2010.12

