


## 关于[葵涌中心地区]法定图则环城西路局部道路线型调整的通告

依据《深圳市城市规划条例》，经深圳市城市规划委员会授权，规划国土委大鹏管理局 2017 年第 22 次局长办公会议审批通过[葵涌中心地区]法定图则环城西路局部道路线型调整，现予以公布：

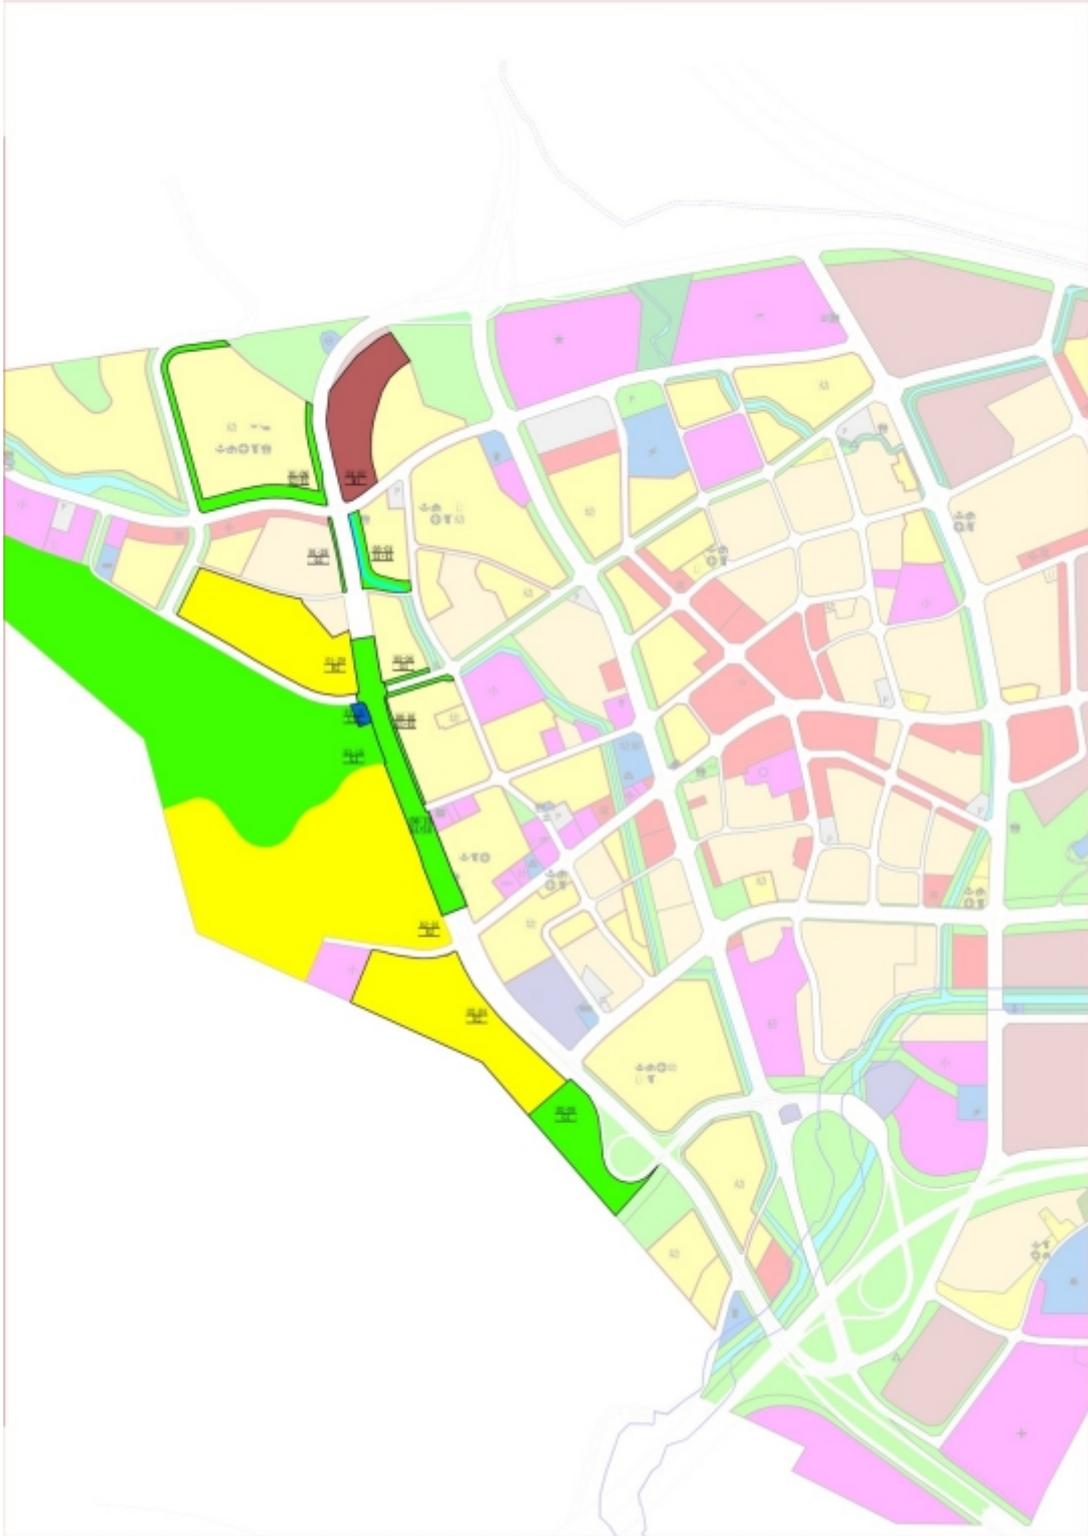

地块控制指标一览表

地块编号	用地性质代码	用地性质	用地面积(m <sup>2</sup> )	容积率	备注
02-05	G1	公共绿地	35065	-	规划

02-04	R2	二类居住用地	86496	2.0	规划
02-01	R2	二类居住用地	226308	2.0	规划
06-15	G1+S2	公共绿地+城市道路用地	41841	-	规划
06-01	G1+E1	公共绿地+水域	3985	-	规划
01-16	U13	供应设施用地	2025	-	规划
01-29	R2	二类居住用地	74305	1.8	规划
01-15	G1	公共绿地	336941		规划
05-04	G1	公共绿地	1183	-	规划
05-01	G1+E1	公共绿地+水域	8524	--	规划
01-25	G1	公共绿地	1302	-	规划
01-09	G1+E1	公共绿地+水域	22078	-	规划
04-02	M1	一类工业用地	43938	-	依据政府批件

深圳市城市规划委员会  
 深圳市规划和国土资源委员会大鹏管理局  
 2017年12月25日