


关于深圳市罗湖 03-04 号片区[布心地区]法定图则 01-11 地块规划调整的通告

依据《深圳市城市规划条例》，经深圳市城市规划委员会授权，深圳市规划和国土资源委员会罗湖管理局已按程序完成了布吉南环路西段一期工程（龙岗大道-禾坑路段）涉及的深圳市罗湖 03-04 号片区[布心地区]法定图则 01-11 地块规划调整。根据局部调整审批，现予以公布：

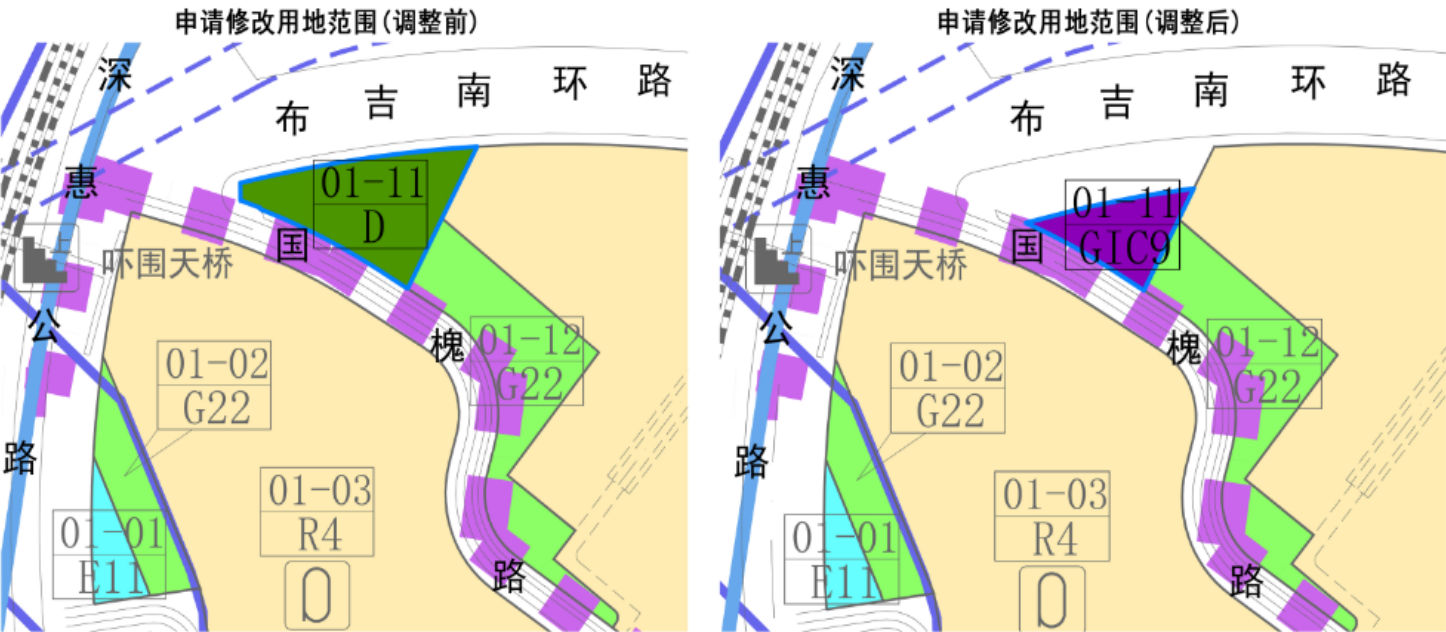

调整情况说明

地块控制指标一览表（调整前）

用地编码	用地代码	用地性质	用地面积 (m ²)	容积率	配套设施项目名称	备注
01-11	D	特殊用地	3062	-	-	现状保留

地块控制指标一览表（调整后）

用地编码	用地代码	用地性质	用地面积 (m ²)	容积率	配套设施项目名称	备注
01-11	GIC9	特殊用地	1359	-	-	现状保留

深圳市城市规划委员会
深圳市规划和国土资源委员会罗湖管理局
二〇一八年十二月十八日