


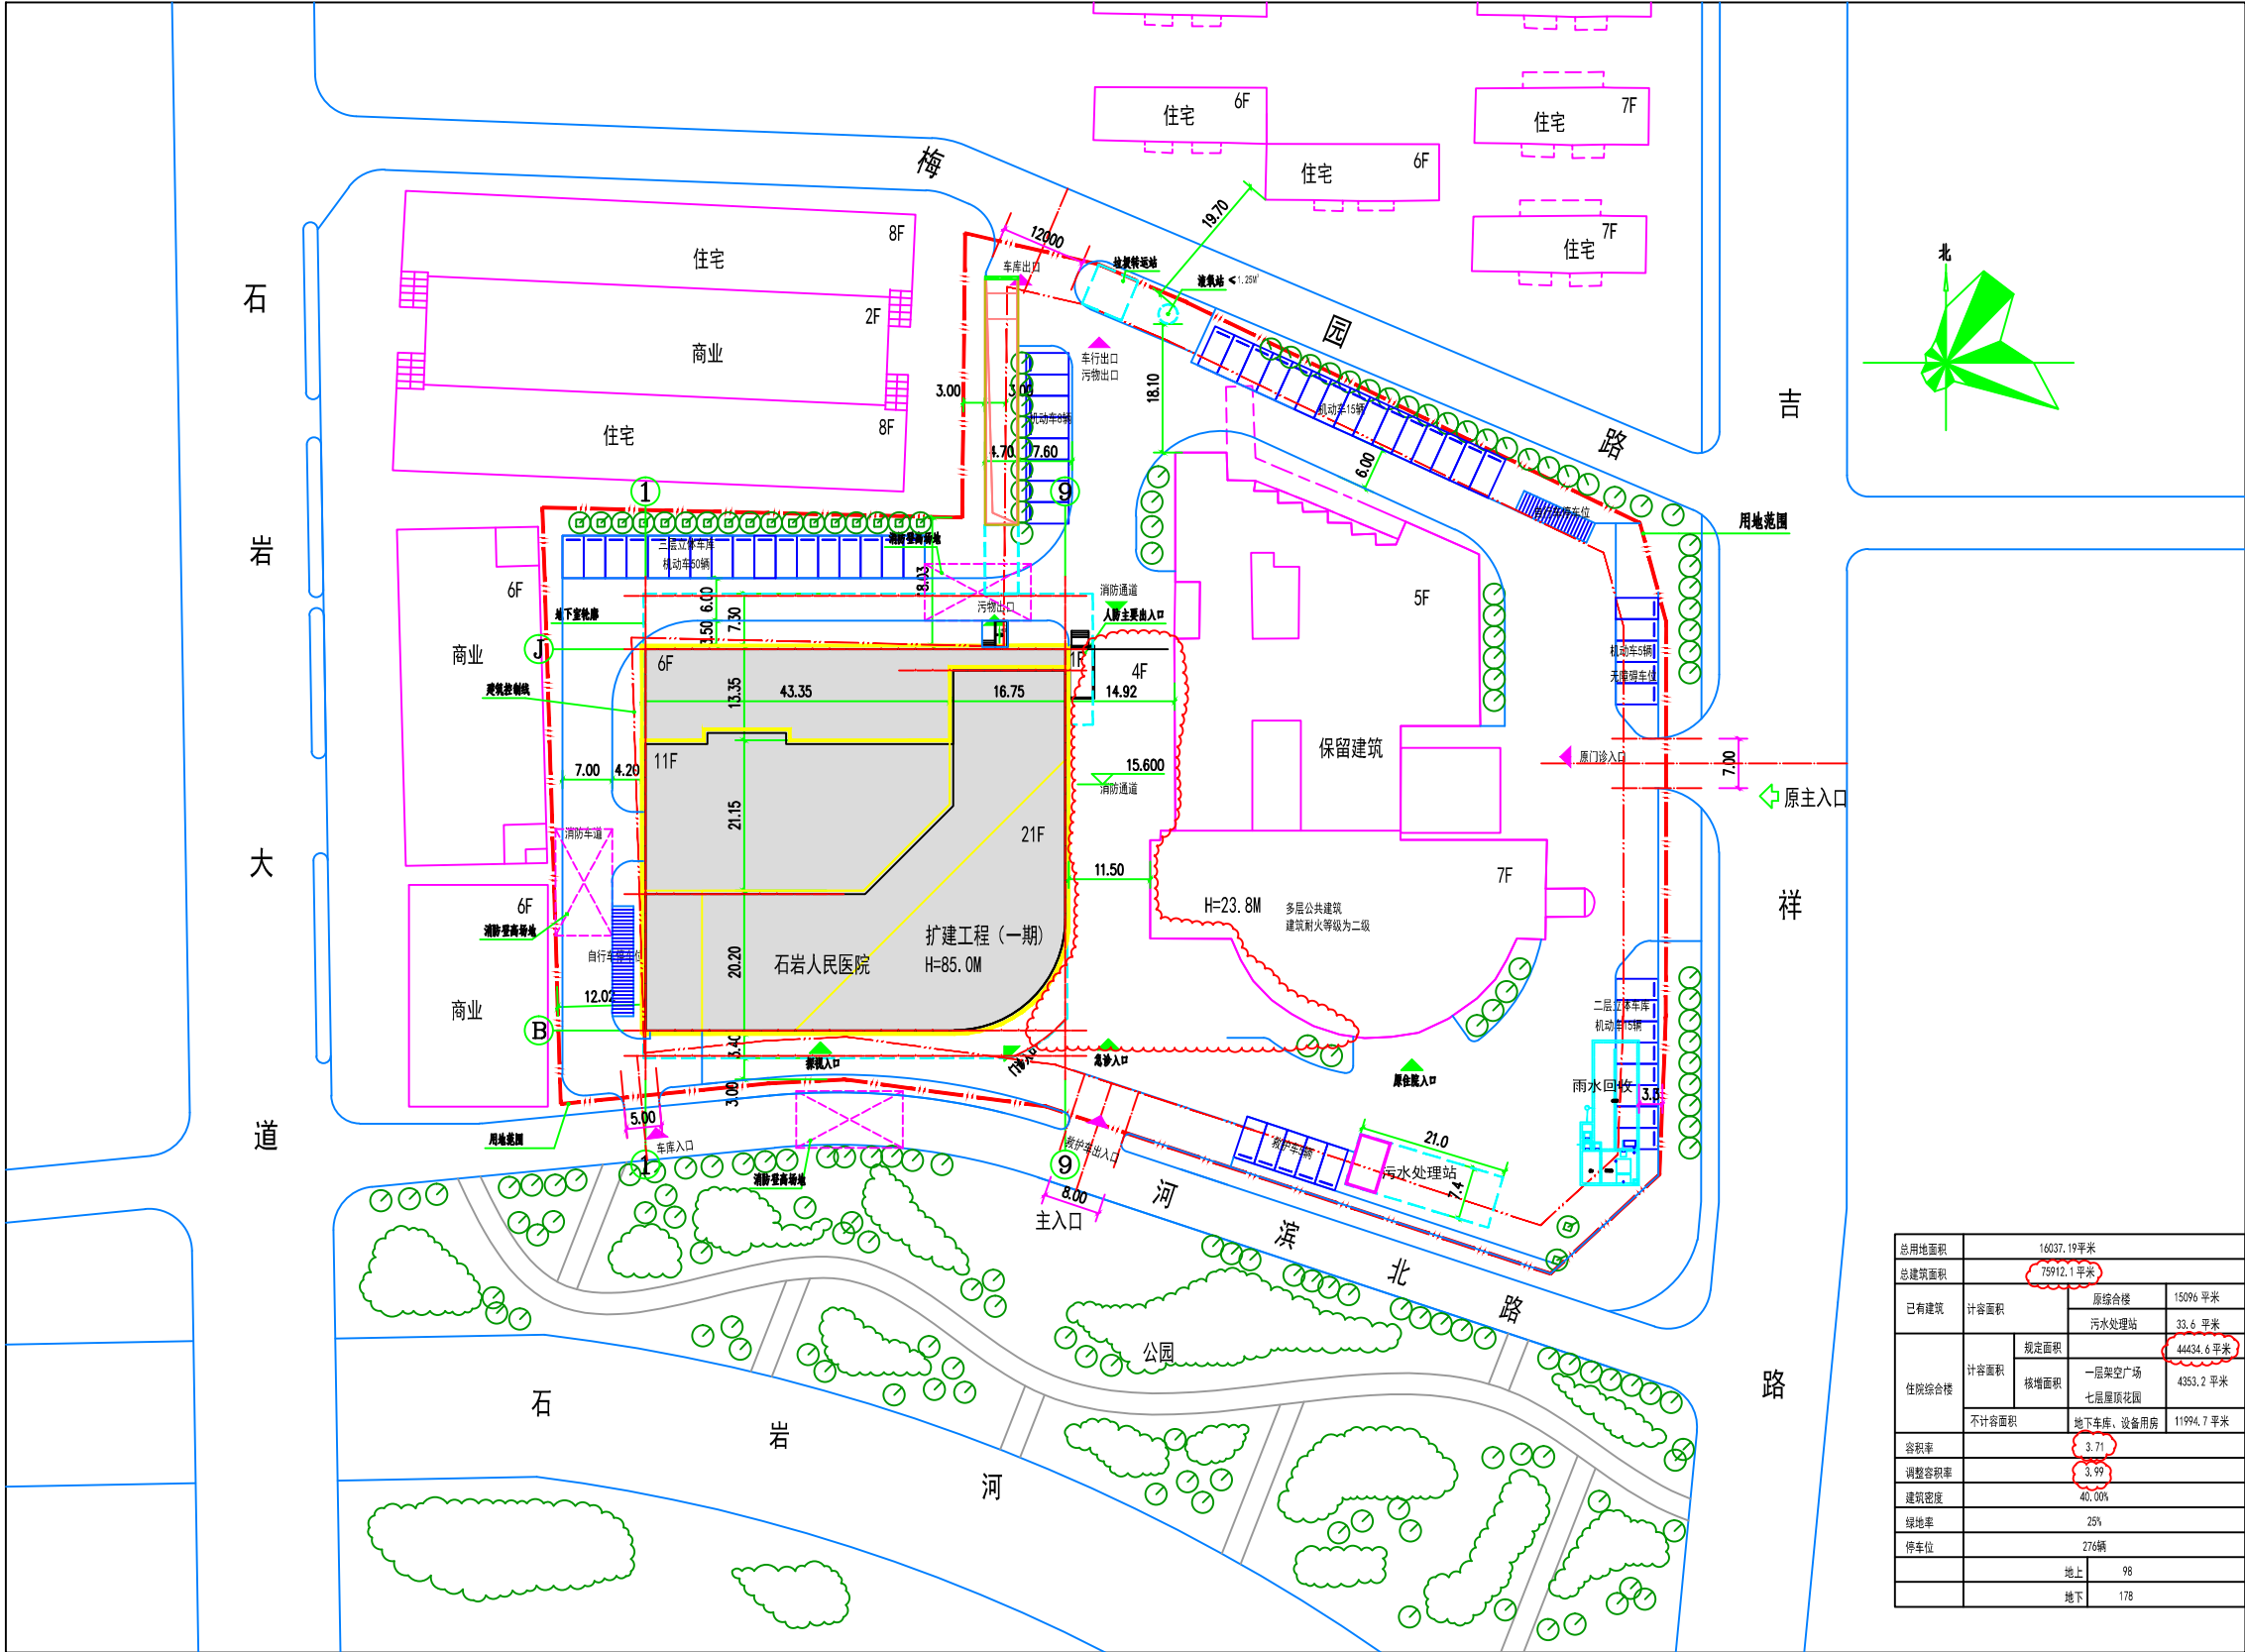

图例:

新建建筑

保留建筑

用地红线

地下建筑边界



设计室外地坪标高

层数

出入口

44.00

14F



总图设计说明:

- 1、本图坐标采用深圳独立坐标系统和黄海高程系统。室内±0.000=45.40
- 2、本图高程、距离尺寸单位以“米”。
- 3、建筑角点定位坐标均指建筑外墙交点;
总图定位以坐标标注为基准,以相对尺寸标注做校核。
- 4、庭院及广场绿化等设计仅为示意。

总平面图 1:500

总用地面积	16037.19平米		
总建筑面积	75912.1平米		
已有建筑	计容面积	原综合楼	1509% 平米
		污水处理站	33.6 平米
住院综合楼	计容面积	规定面积	44434.6 平米
		核增面积	1509% 平米
	不计容面积	一层架空广场	4353.2 平米
		七层屋顶花园	4353.2 平米
容积率	3.71		
调整容积率	3.99		
建筑密度	40.00%		
绿地率	25%		
停车位	276辆		
	地上	98	
	地下	178	

注解栏:



山东省建筑设计研究院

Shandong Provincial Architectural Design Institute

山东省济南市经四路小纬四路4号 250001

邮编: 250001

电话: 0531-87913010

传真: 0531-87913010

网址: www.sdad.cn

设计合作单位/DESIGN COOPERATOR

工程设计证书编号(甲级) A137006237

注册师资质章

会 签

建 筑

结 构

暖 通

给 排 水

电 气

设 计

方案

专业

审 定

审 核

校 对

设 计

绘 图

建设单位

工程名称

项目

名称

图 名

工程编号

图 别

图 号

设计阶段

版 本

日 期

张 劲

任照峰

李 萍

王桂华

王 岗

贾敬龙

侯朝辉

贾敬龙

徐 备

蒋 龙

蒋 龙

石岩人民医院

石岩人民医院扩建工程

一期项目

总平面图

11305

建 施

01

施工图

D 版

2016

年

1

月

20

日