



界址点坐标

编号	x 坐标	Y 坐标	标志
J001/135075	2514717.99	540740.15	
J002/135075	2514710.70	540741.77	
J003/135075	2514703.41	540743.33	
J004/135075	2514696.10	540744.83	
J005/135075	2514688.78	540746.28	
J006/135075	2514681.45	540747.66	
J007/135075	2514674.10	540748.99	
J008/135075	2514666.75	540750.26	
J009/135075	2514659.39	540751.47	
J010/135075	2514654.75	540752.14	
J011/135075	2514650.11	540752.85	
J012/135075	2514645.49	540753.60	
J013/135075	2514588.94	540761.83	
J014/135075	2514564.90	540660.57	
J015/135075	2514692.57	540630.26	
J016/135075	2514694.22	540637.30	
J017/135075	2514718.27	540739.71	

宗地附图

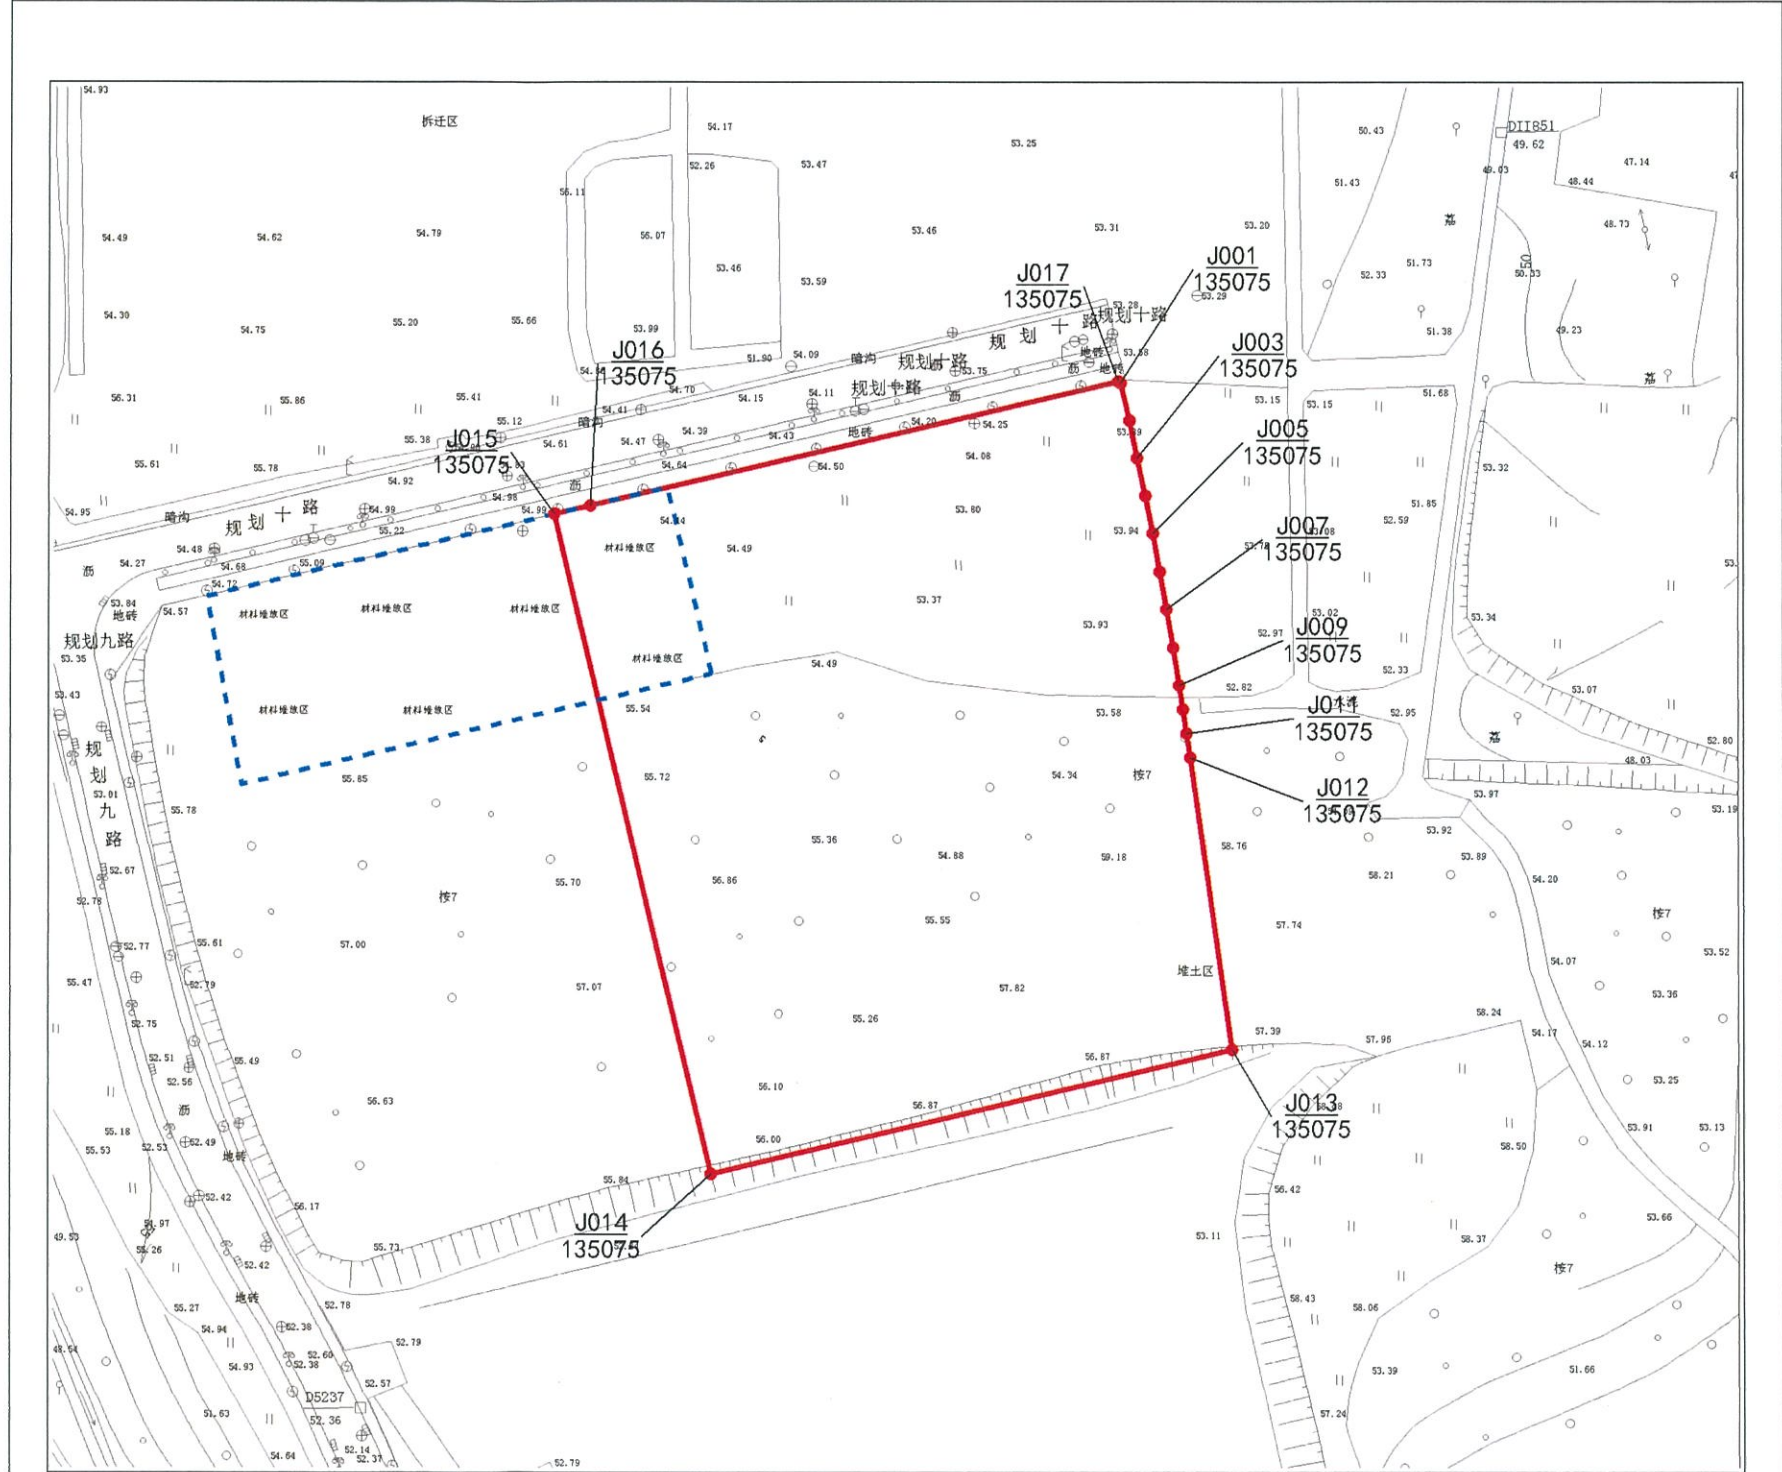

位置略图

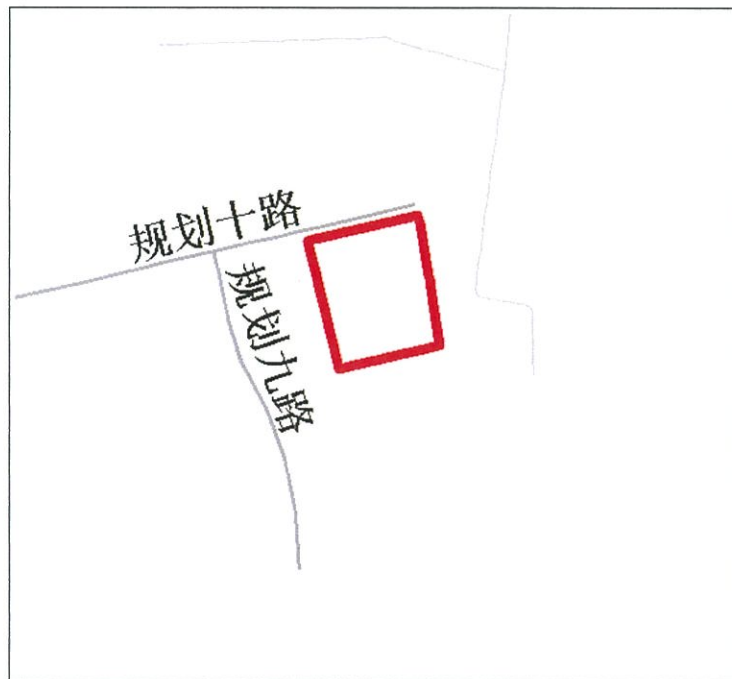

比例尺: 1:1500

土地使用者	招拍挂竞得单位
宗地代码	440307201011GB00464
宗地号	G13113-8025
用地面积	14331.71 平方米
土地用途	普通工业用地

测图日期	2020-10-29
制图日期	2020-10-29
制图人	唐文强
审核者	唐文强

