

# 界址点坐标


编号	x 坐标	Y 坐标	标志
J001/135075	2514641.80	540642.32	
J014/135075	2514564.90	540660.57	
J002/135075	2514564.28	540657.97	
J003/135075	2514548.69	540592.27	
J004/135075	2514553.70	540576.30	
J005/135075	2514556.00	540574.93	
J006/135075	2514558.33	540573.59	
J007/135075	2514560.69	540572.30	
J008/135075	2514563.06	540571.06	
J009/135075	2514565.47	540569.86	
J010/135075	2514567.89	540568.70	
J011/135075	2514570.33	540567.59	
J012/135075	2514572.80	540566.53	
J013/135075	2514575.28	540565.51	
J014/135075	2514577.78	540564.54	
J015/135075	2514580.30	540563.61	
J016/135075	2514582.84	540562.73	
J017/135075	2514585.39	540561.90	
J018/135075	2514587.96	540561.12	
J019/135075	2514590.55	540560.38	
J020/135075	2514593.14	540559.70	

界址点数量超出本表显示范围, 详情请见坐标附表--

# 位置略图



# 宗地附图

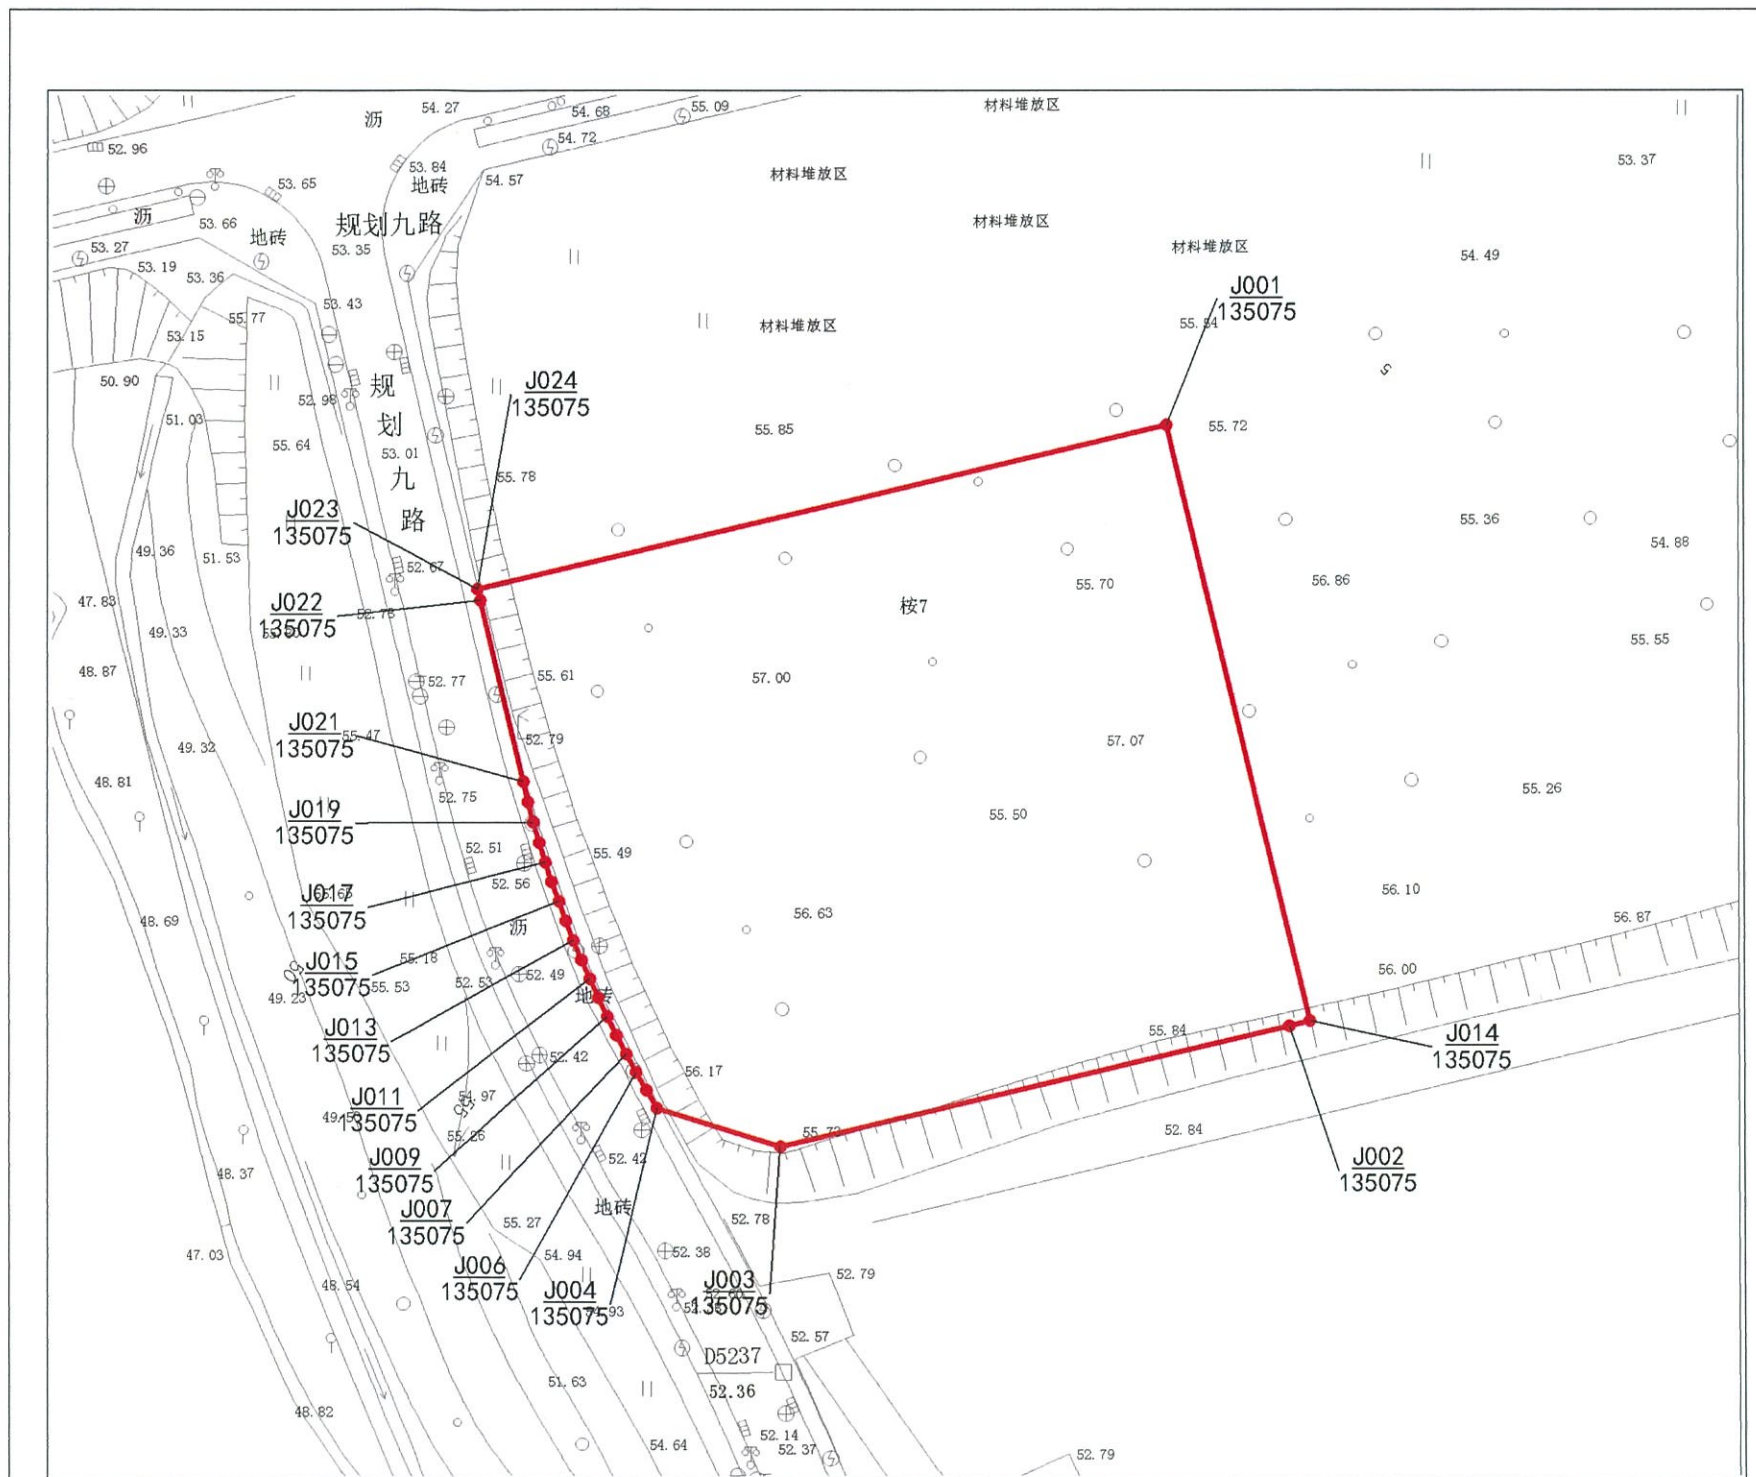

比例尺: 1:1000

土地使用者	竞拍挂竞得单位
宗地代码	440307201011GB00465
宗地号	G13113-8026
用地面积	7015.9 平方米
土地用途	普通工业用地

测图日期	2020-10-29
制图日期	2020-10-29
制图人	张明
审核者	张明



