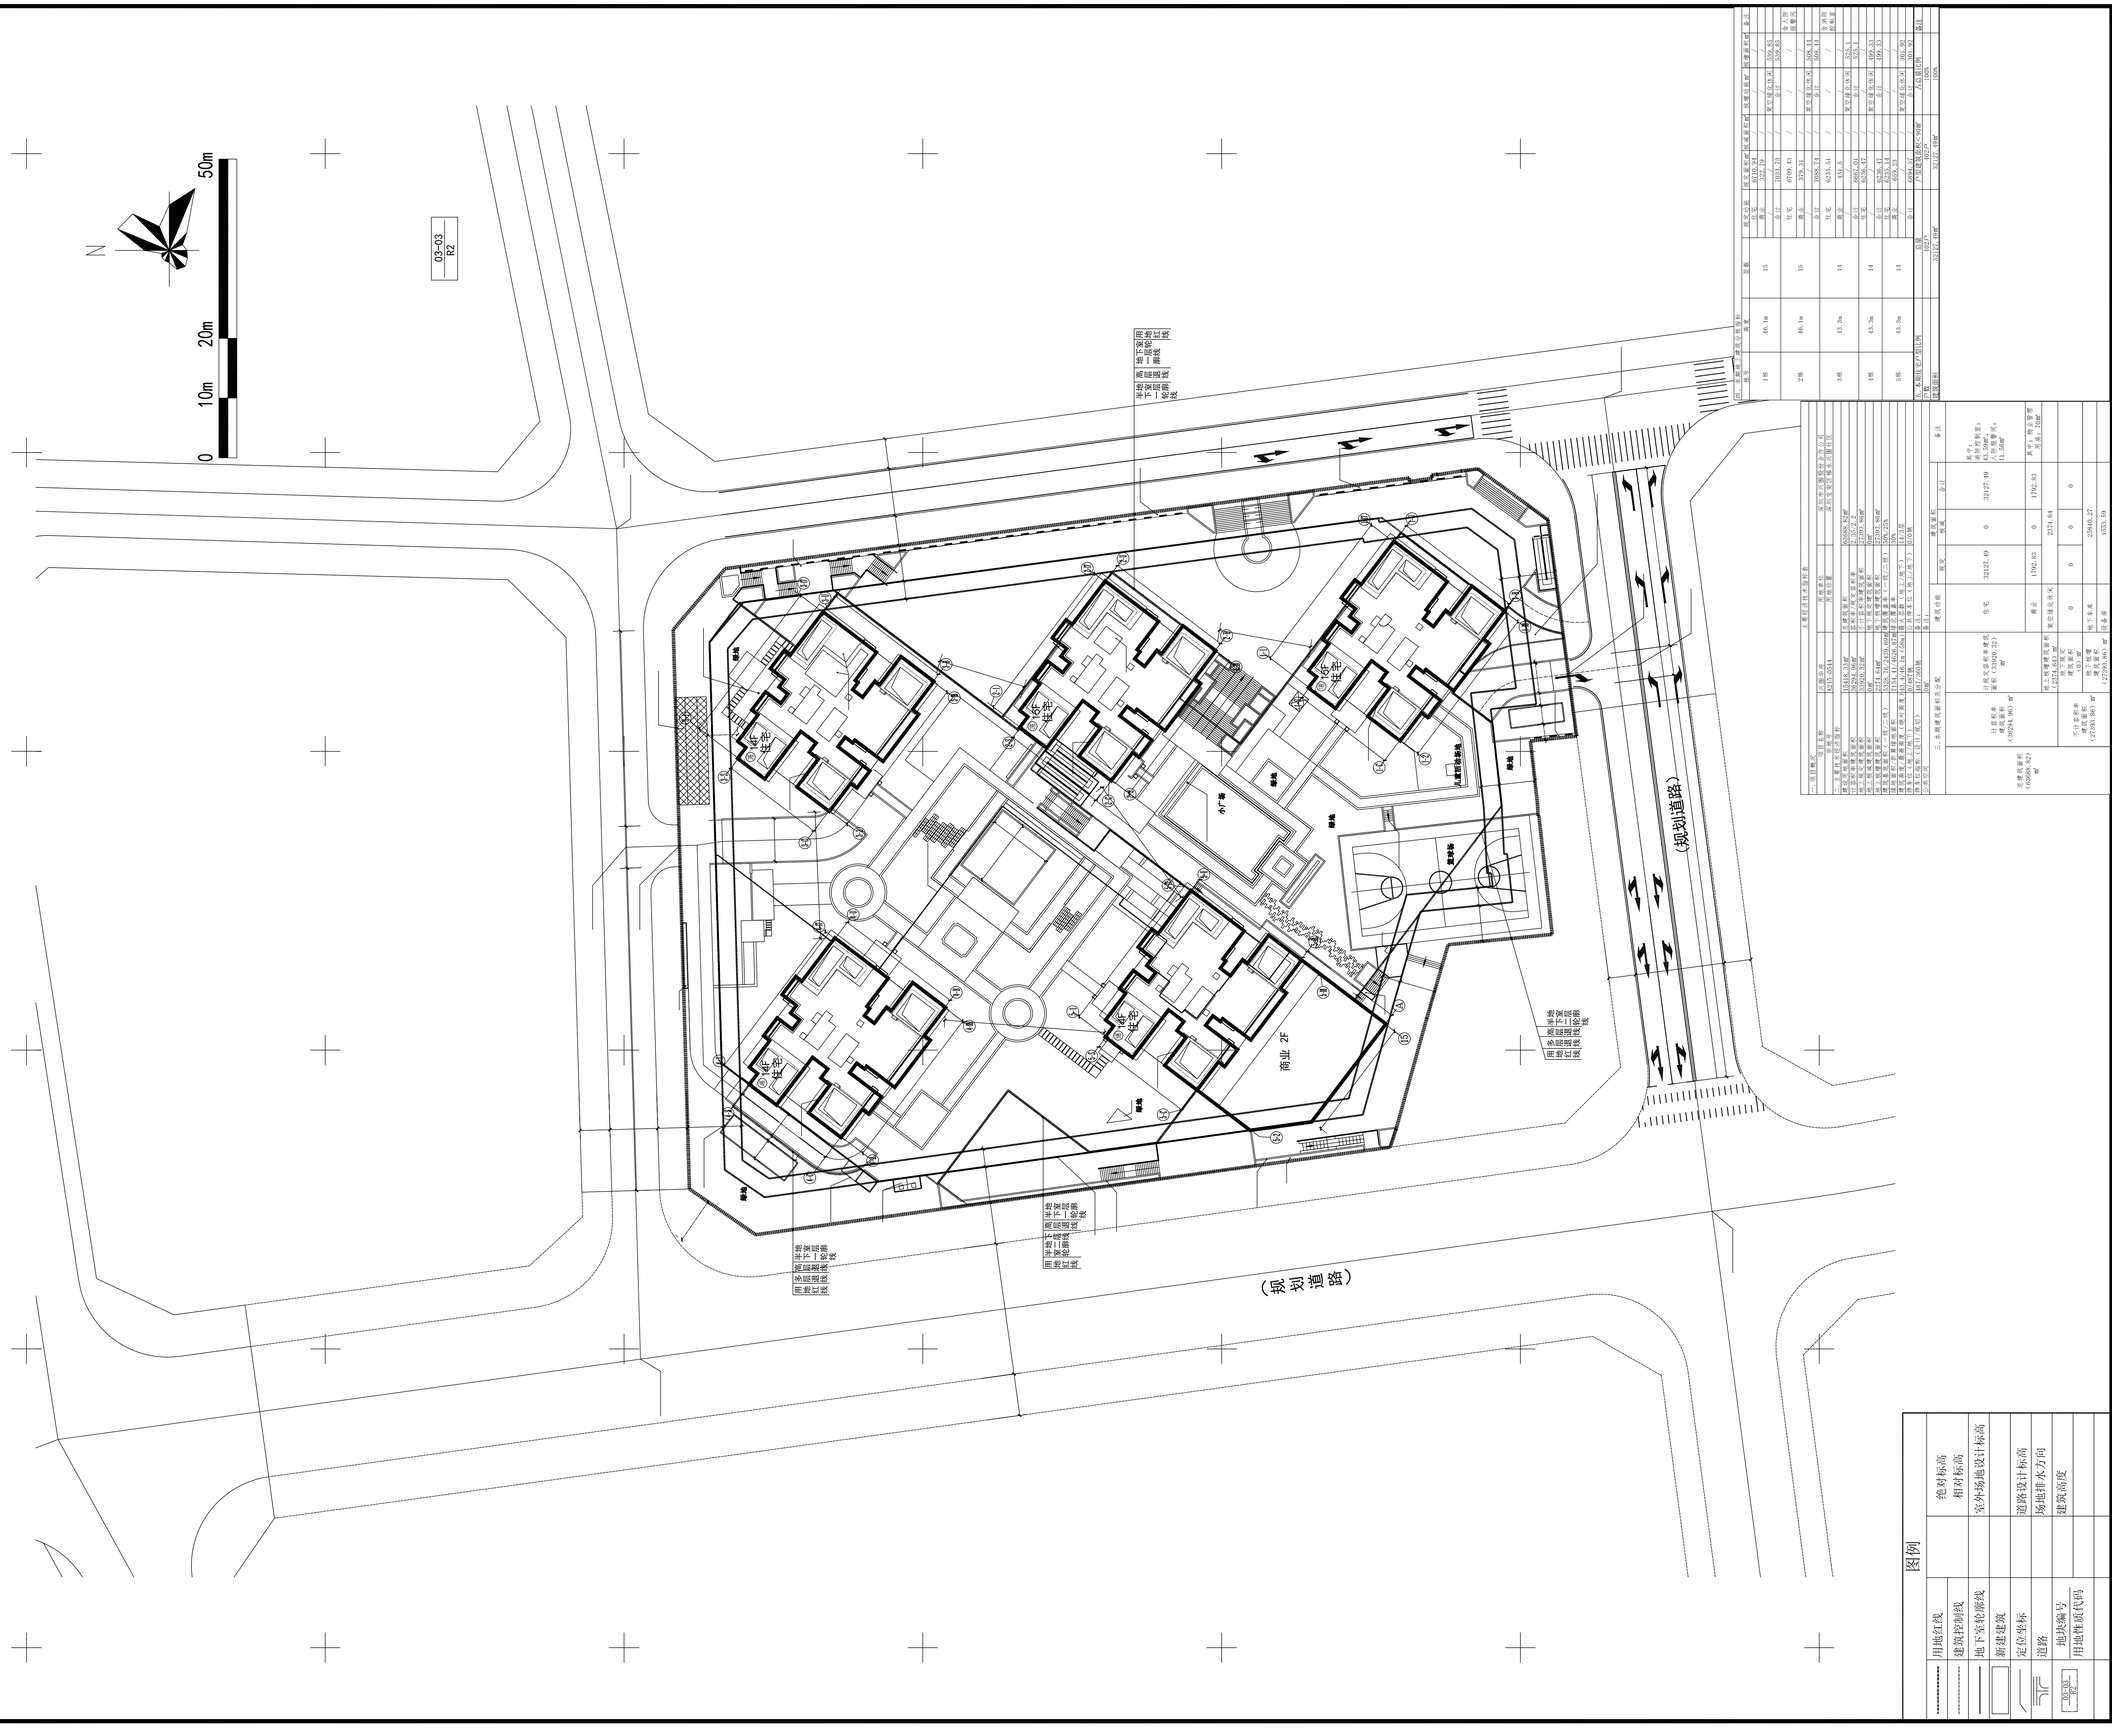

委托设计方

设计方

中国建筑科学研究院
中国建筑技术集团有限公司
建筑工程设计
甲级证书 A111006545

合作设计单位

设计简图栏

注册章

出图章

项目负责人		
子项负责人		
审定人		
审核人		
专业负责人		
校对人		
设计人		
制图人		

会签栏

建筑			暖通		
结构			电气		
给排水					

工程名称	兴围华府
项目名称	兴围华府
图 名	总平面图
工程编号	15AC409
图 号	ZS-101（修2）
图 别	施工图
比 例	1:500
版 号	C
日 期	2020.12

图例

- 用地红线
- 建筑控制线
- 地下室轮廓线
- 新建建筑
- 定位坐标
- 道路
- 地快编号
- 用地性质代码
- 绝对标高
- 相对标高
- 室外场地设计标高
- 道路设计标高
- 场地排水方向
- 建筑高度