



附件：图则调整前后对比图

调整前图则

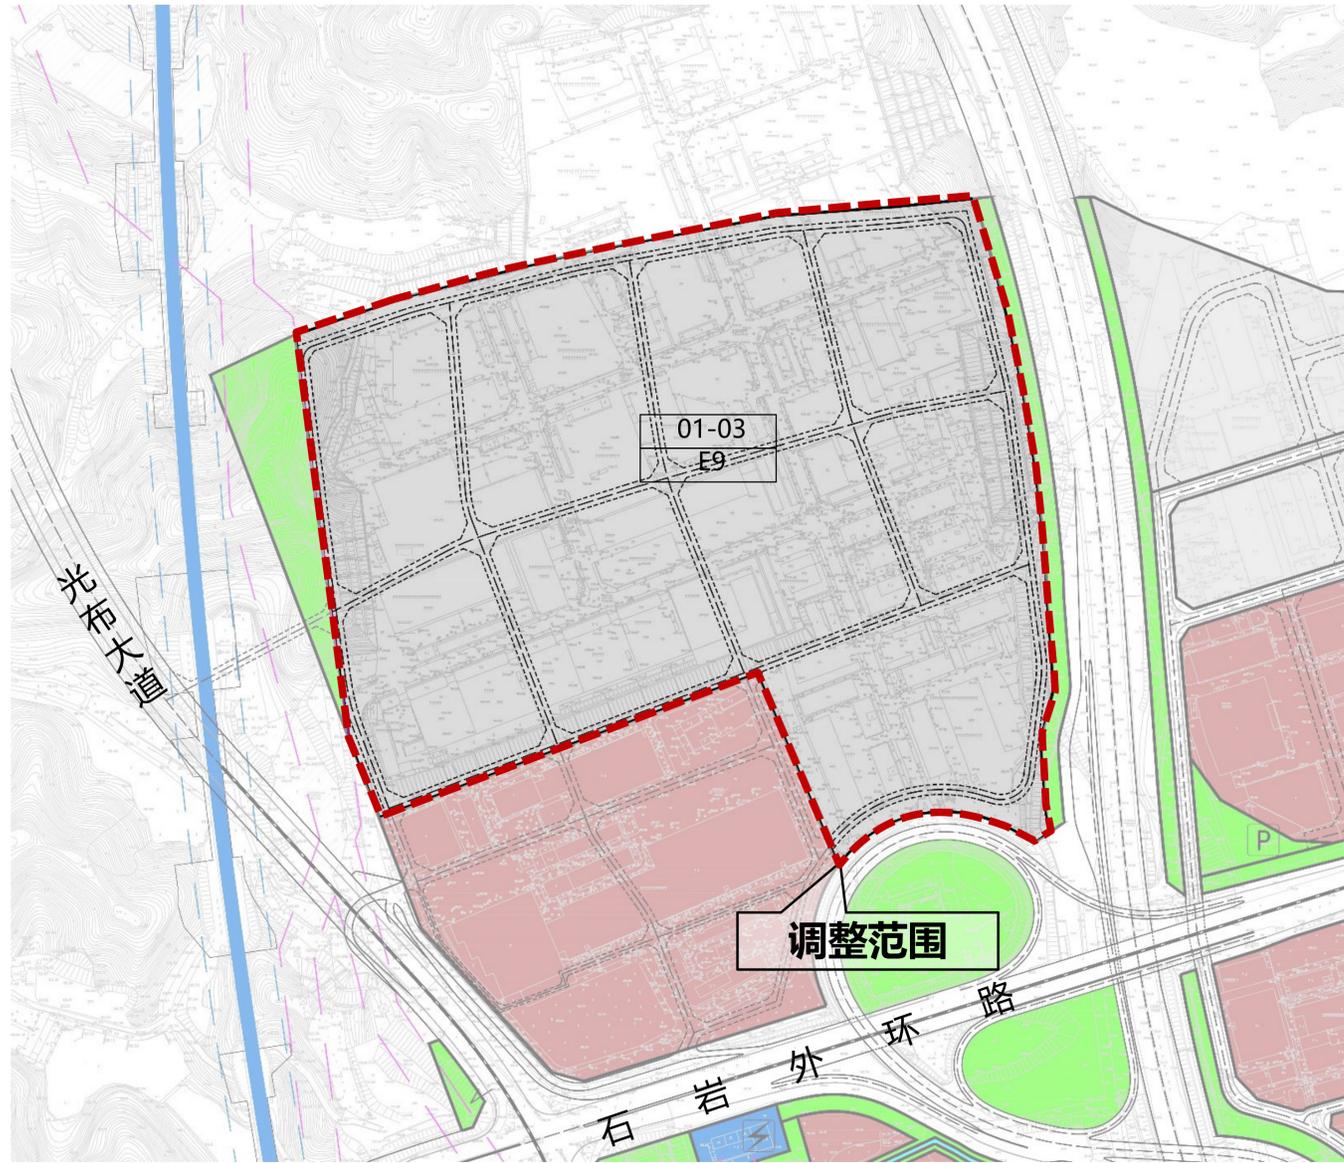

调整后图则

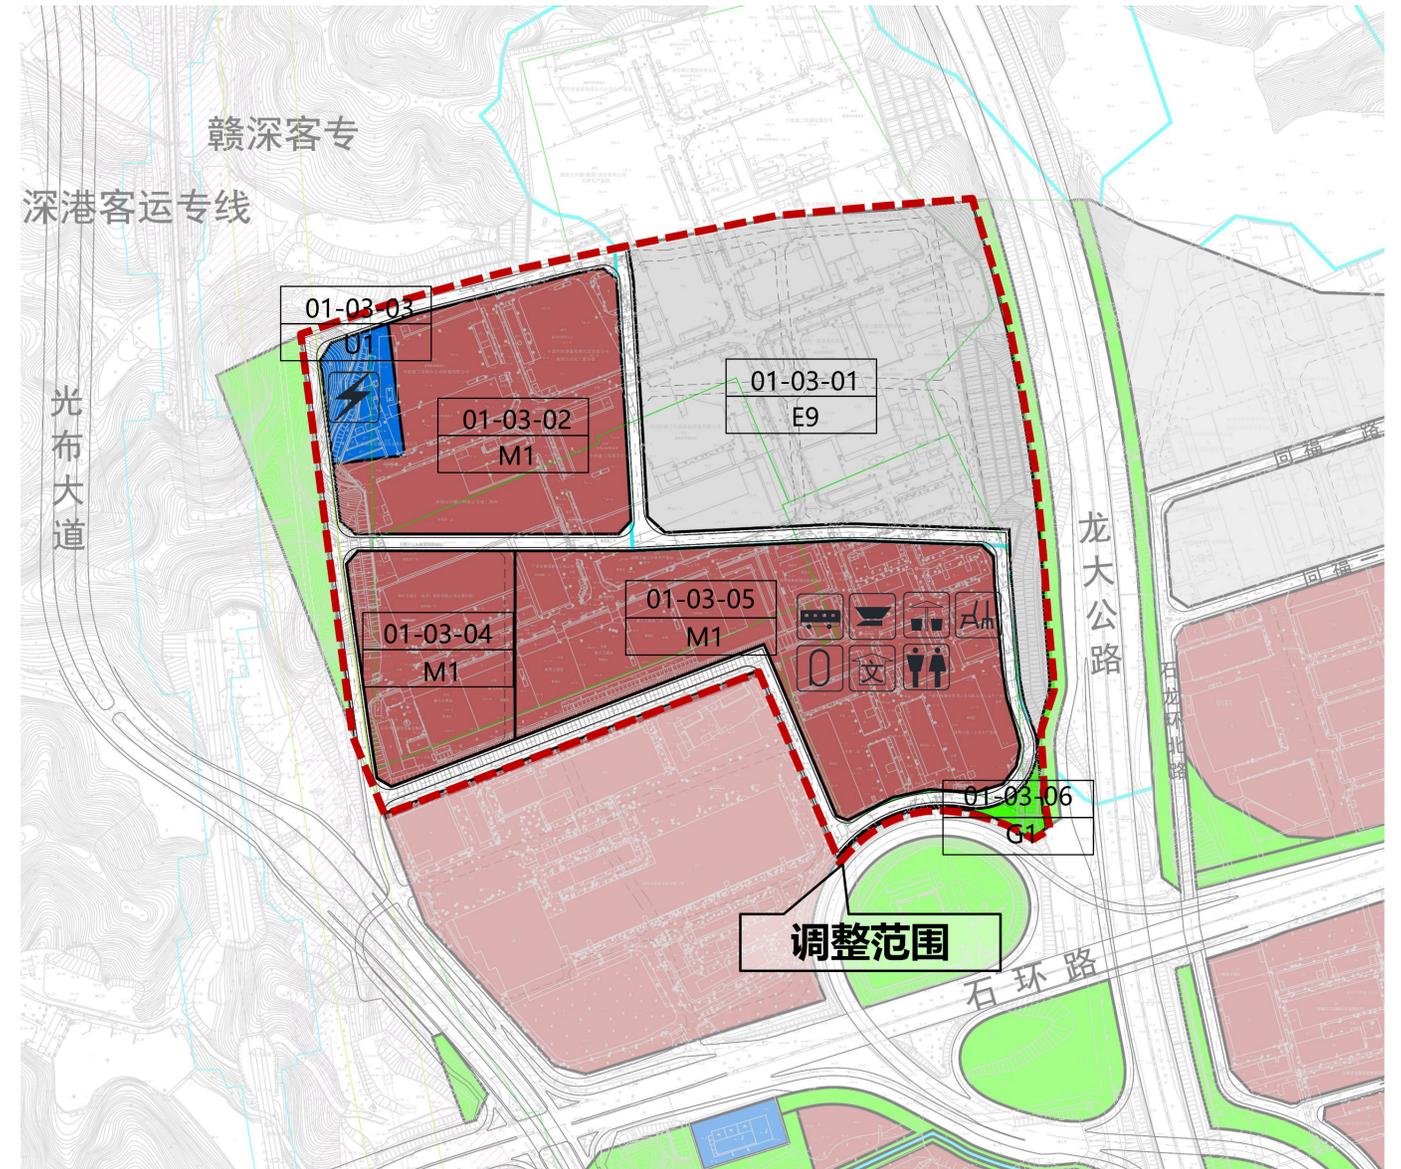

调整前						
地块编号	用地代码	一类用地性质	用地面积 (m <sup>2</sup> )	容积率	配套设施项目名称	备注
01-03	E9	发展备用地	293766	—	—	规划，远期优先安排片区缺少的公共设施、市政设施以及与周边工业园主导产业关联度较大的项目

调整后						
地块编号	用地代码	用地性质	用地面积 (m <sup>2</sup> )	容积率	配套设施	备注
01-03-01	E9	发展备用地	97078	—	—	规划，远期优先安排片区缺少的公共设施、市政设施以及与周边工业园主导产业关联度较大的项目
01-03-02	M1	普通工业用地	47792	2.4	—	规划
01-03-03	U1	供应设施用地	7164	—	220KV变电站	规划
01-03-04	M1	普通工业用地	26688	2.6	—	规划
01-03-05	M1	普通工业用地	73653	2.1	社区警务室建筑面积100平方米、文化活动室建筑面积2000平方米、社区体育活动场地面积1500平方米、公交首末站建筑面积1500平方米、小型垃圾转运站建筑面积150平方米、环卫工人休息房建筑面积20平方米、公共厕所建筑面积60平方米	规划
01-03-06	G1	公园绿地	2029	—	—	规划