


调整前后对比图



地块编号	用地代码	用地性质	用地面积 (m ²)	容积率	配套设施项目名称	备注
02-03	M1	一类工业用地	34653	—	—	现状保留
02-04	M1	一类工业用地	10354	—	—	现状保留
02-05	G1	公共绿地	1978	—	—	规划

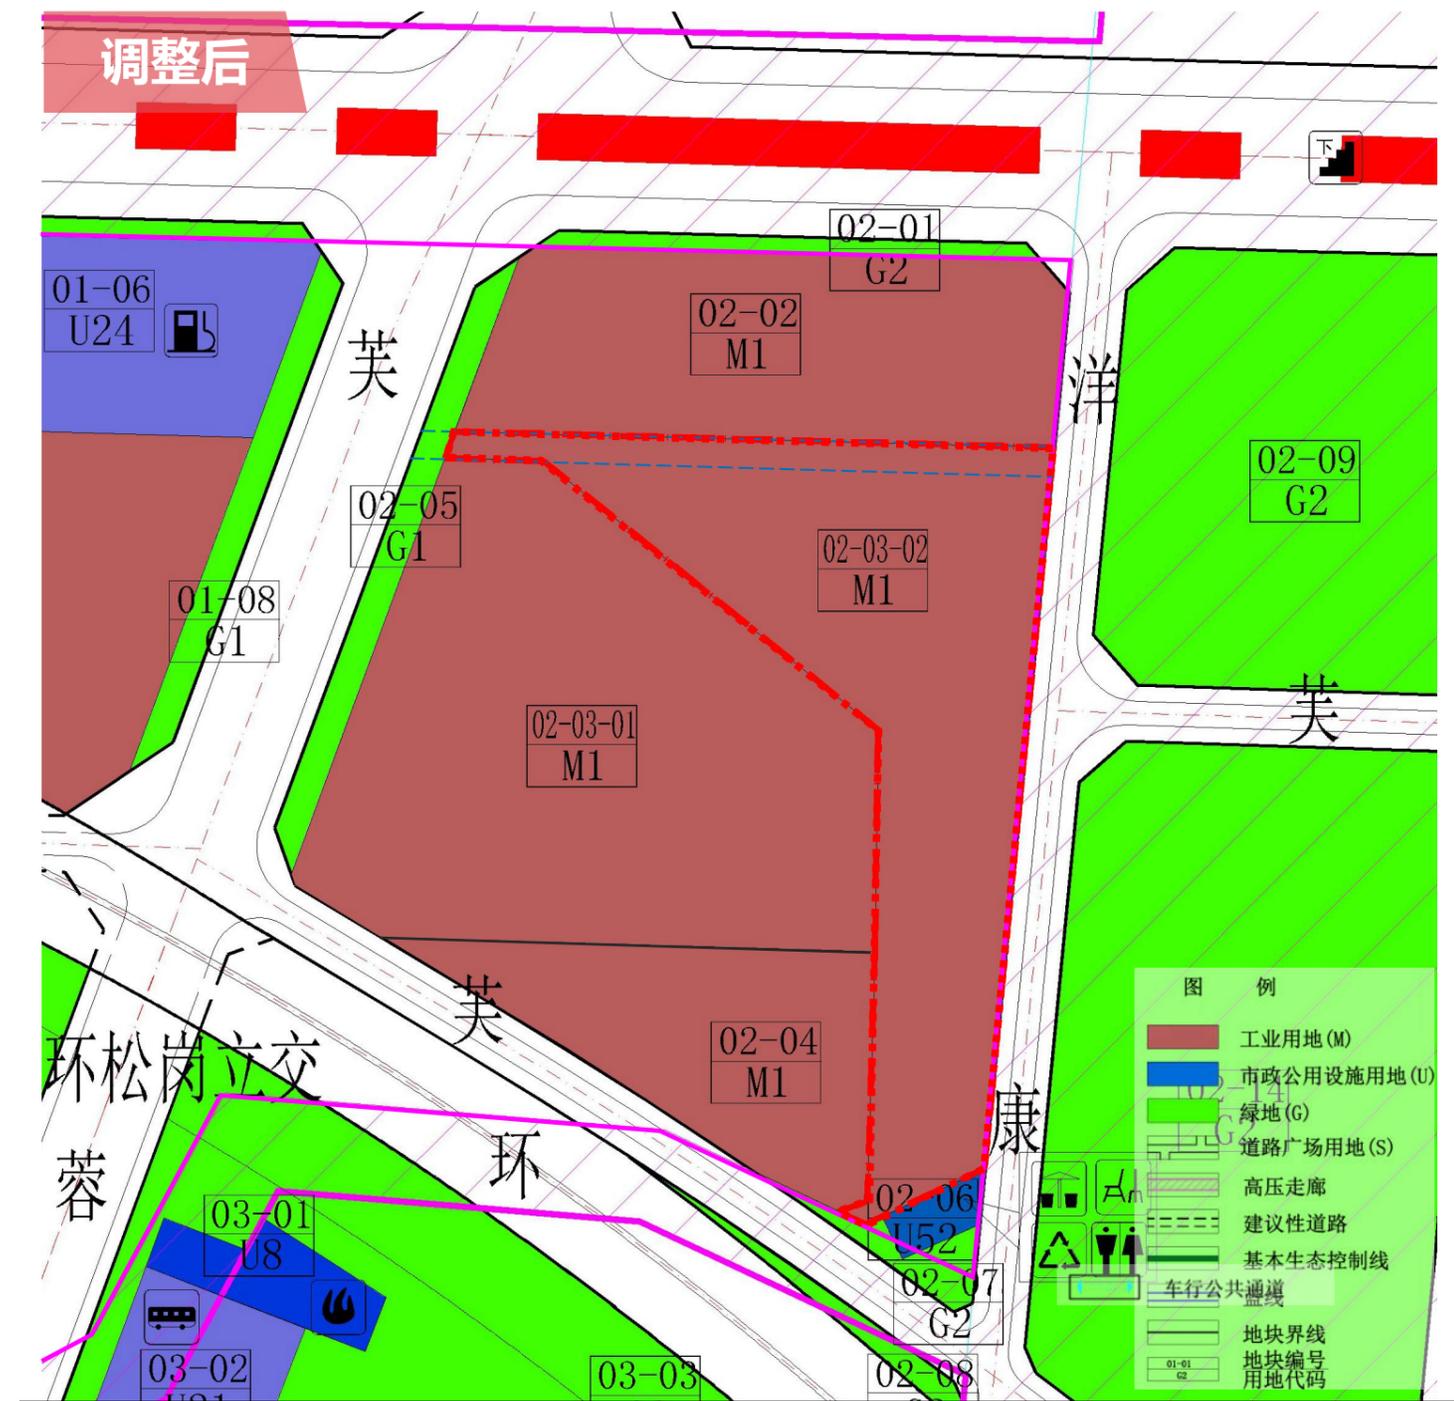

地块编号	用地代码	用地性质	用地面积 (m ²)	容积率	配套设施项目名称	备注
02-03-01	M1	普通工业用地	20975	—	—	现状保留
02-03-02	M1	普通工业用地	16700	3.5	—	规划, 地块北侧新增一条7米宽的公共通道
02-04	M1	普通工业用地	7242	—	—	现状保留
02-05	G1	公共绿地	1978	—	—	规划, 增加7米宽公共通道与02-03-02地块连通