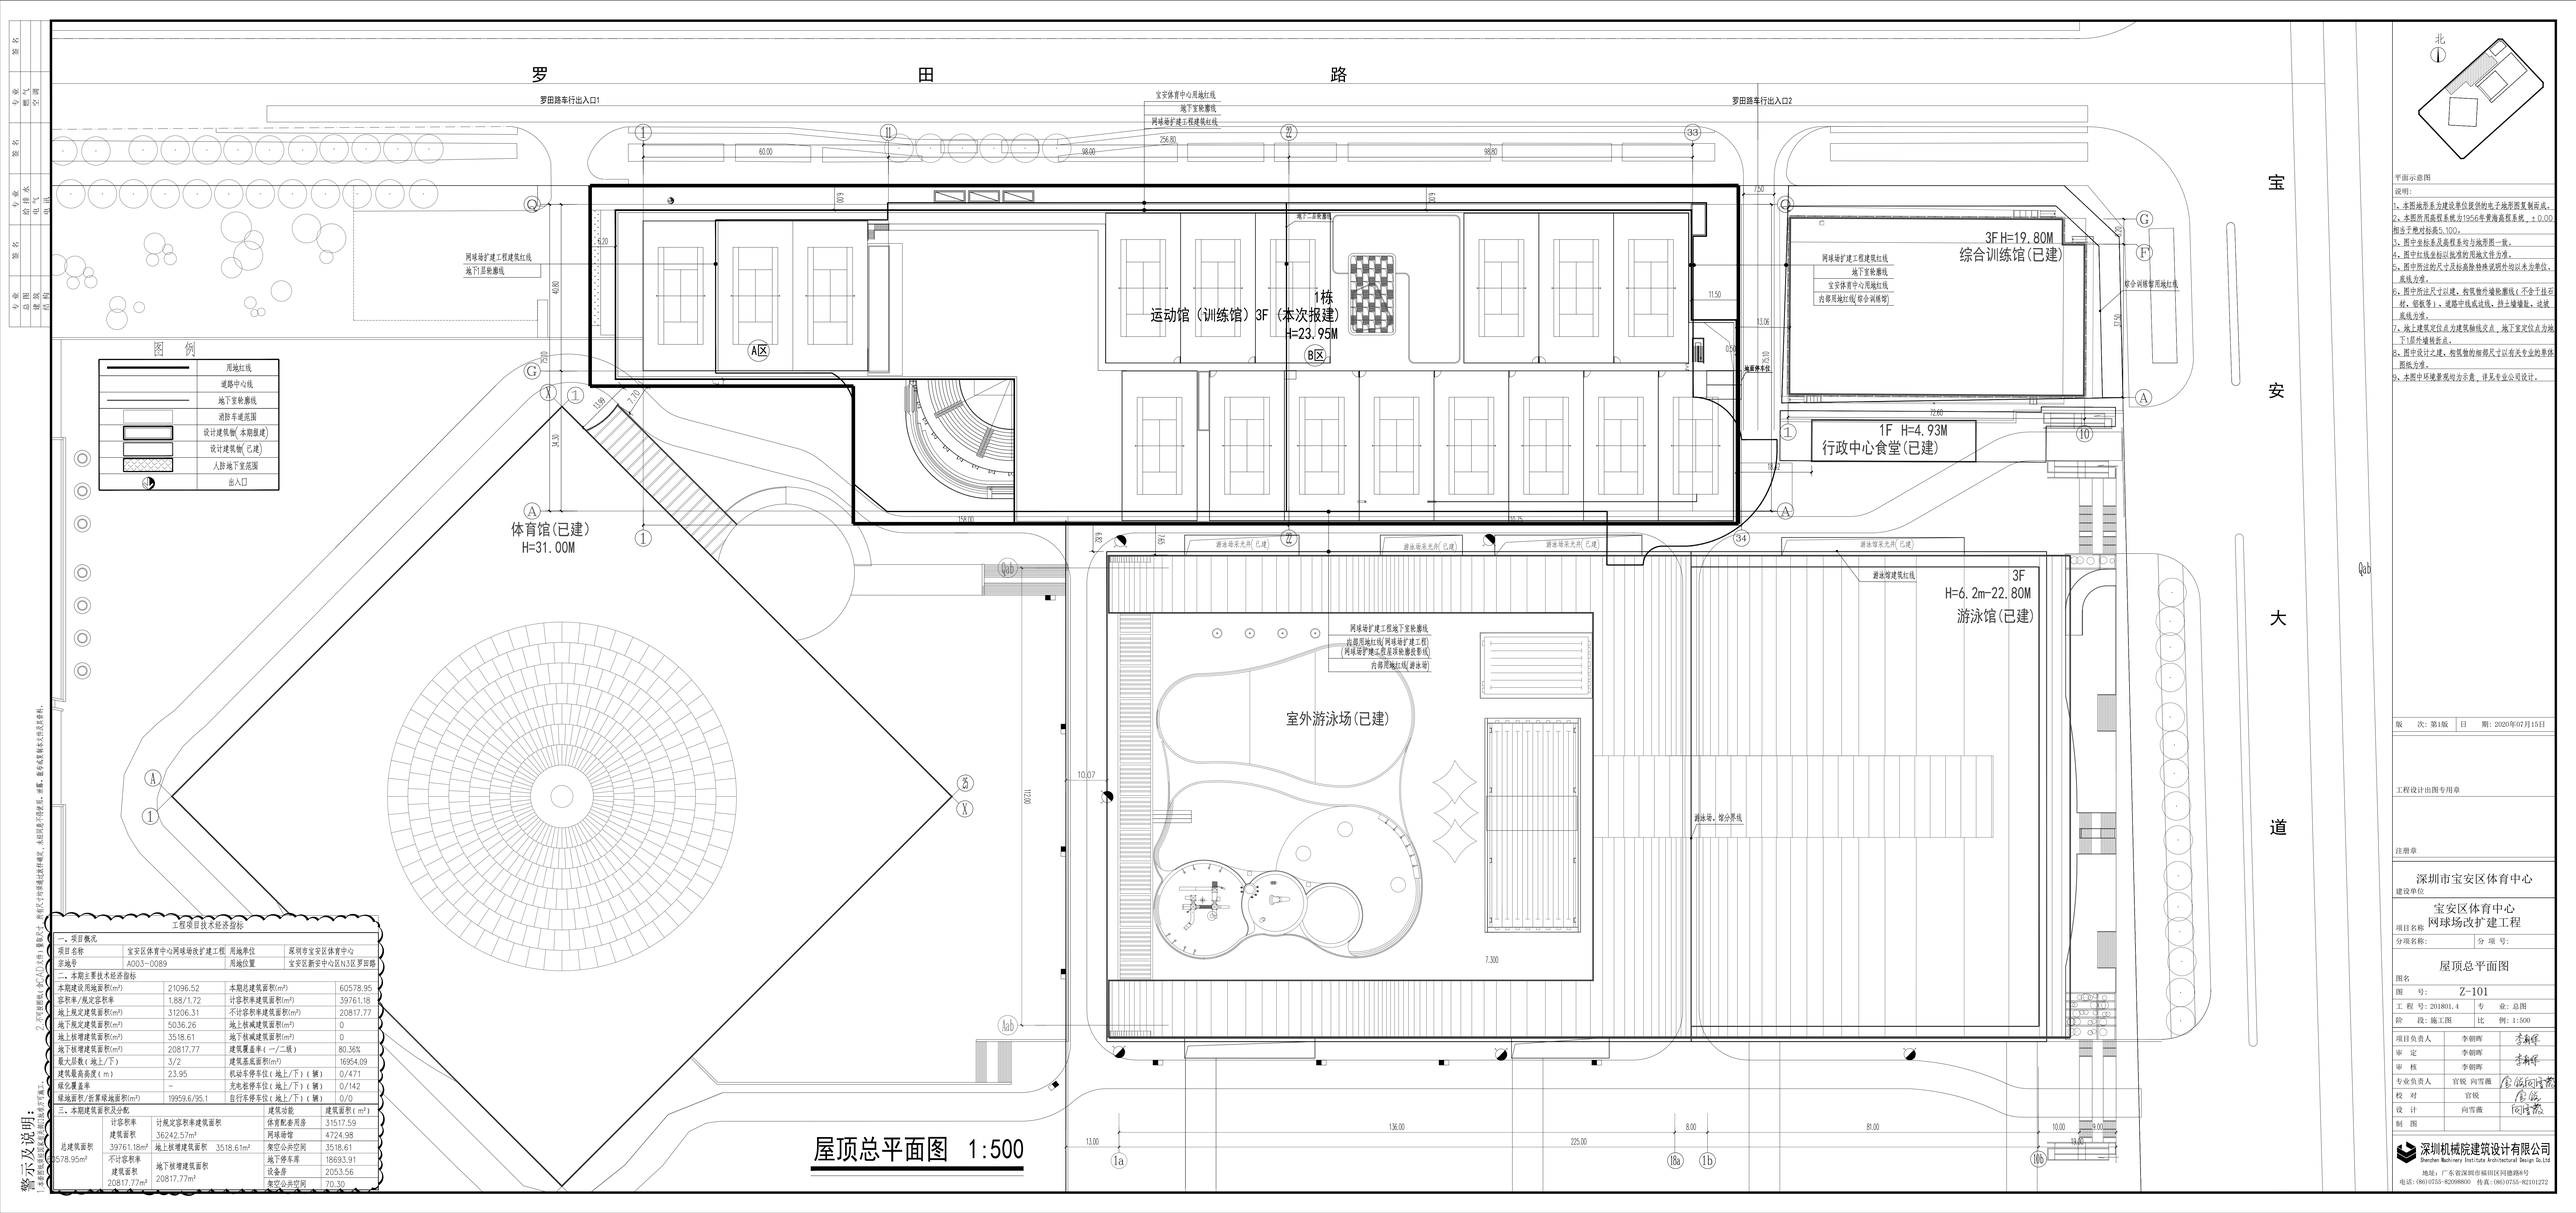

工程项目技术经济指标

一、项目概况			
项目名称	宝安区体育中心网球场改扩建工程	用地单位	深圳市宝安区体育中心
设计号	A003-0089	用地位置	宝安区新安中心区N3区罗田路

二、本期主要技术经济指标			
本期建设用地面积(m²)	21096.52	本期总建筑面积(m²)	60578.95
容积率/规定容积率	1.88/1.72	计容积率建筑面积(m²)	39761.18
地上规定建筑面积(m²)	31206.31	不计容积率建筑面积(m²)	20817.77
地下规定建筑面积(m²)	5036.26	地上核减建筑面积(m²)	0
地上核增建筑面积(m²)	3518.61	地下核减建筑面积(m²)	0
地下核增建筑面积(m²)	20817.77	建筑覆盖率(一/二级)	80.56%
最大层数(地上/下)	3/2	建筑基底面积(m²)	16954.09
建筑最高高度(m)	23.95	机动车停车位(地上/下)(辆)	0/471
绿化覆盖率	-	充电桩停车位(地上/下)(辆)	0/142
绿地面积/折算绿地面积(m²)	19959.6/95.1	自行车停车位(地上/下)(辆)	0/0

三、本期建筑面积及分配					
总建筑面积 60578.95m²	计容积率建筑面积 39761.18m²	计规定容积率建筑面积 36242.57m²	建筑功能	建筑面积(m²)	
		地上核增建筑面积 3518.61m²	体育配套用房	31517.59	
			网球场馆	4724.98	
	不计容积率建筑面积 20817.77m²	地下核增建筑面积 20817.77m²	架空公共空间	3518.61	
			地下停车库	18693.91	
			设备房	2053.56	
			架空公共空间	70.30	

警示及说明：
1. 本图为建筑总平面图，仅供方案报批报建使用，不得用于施工。
2. 尺寸标注以m为单位，精确至小数点后两位，标高尺寸以相对标高±0.000相当于绝对标高5.100为基准，其余尺寸标注以毫米为单位，精确至个位数，未尽事宜详见各专业设计说明及图纸。

北

平面示意图

说明：
1、本图地形系为建设单位提供的电子地形图复制而成。
2、本图所用高程系统为1956年黄海高程系统，±0.00相当于绝对标高5.100。
3、图中坐标系及高程系均与地形图一致。
4、图中红线坐标以批准的用地文件为准。
5、图中所注的尺寸及标高除特殊说明外均以米为单位，弧线为准。
6、图中所注尺寸以建、构筑物外墙轮廓线(不含干挂石材、铝板等)、道路中线或边线、挡土墙墙肚、边坡底线为准。
7、地上建筑定位点为建筑轴线交点，地下室定位点为地下1层外墙转折点。
8、图中设计之建、构筑物的细部尺寸以有关专业的单体图纸为准。
9、本图中环境景观均为示意，详见专业公司设计。

版 次：第1版	日 期：2020年07月15日

工程设计出图专用章

注册章

深圳市宝安区体育中心
建设单位

宝安区体育中心
网球场改扩建工程
项目名称

分项名称：	分 项 号：

屋顶总平面图
图名

图 号：	Z-101		
工 程 号：	201801.4	专 业：	总图
阶 段：	施工图	比 例：	1:500

项目负责人	李朝晖	李朝晖
审 定	李朝晖	李朝晖
审 核	李朝晖	
专业负责人	官锐 闷雪薇	官锐 闷雪薇
校 对	官锐	官锐
设 计	闷雪薇	闷雪薇
制 图		

深圳机械院建筑设计有限公司
Shenzhen Machinery Institute Architectural Design Co.,Ltd.
地址：广东省深圳市福田区闷德路8号
电话：(86)0755-82098800 传真：(86)0755-82101272