



界址点坐标

编号	x 坐标	Y 坐标	标志
J001/137077	2515601.21	541827.86	
J002/137077	2515532.89	541737.54	
J003/137077	2515535.32	541720.03	
J004/137077	2515607.67	541665.31	
J005/137077	2515627.71	541668.45	
J006/137077	2515686.40	541746.05	
J007/137077	2515686.60	541746.31	

宗地附图

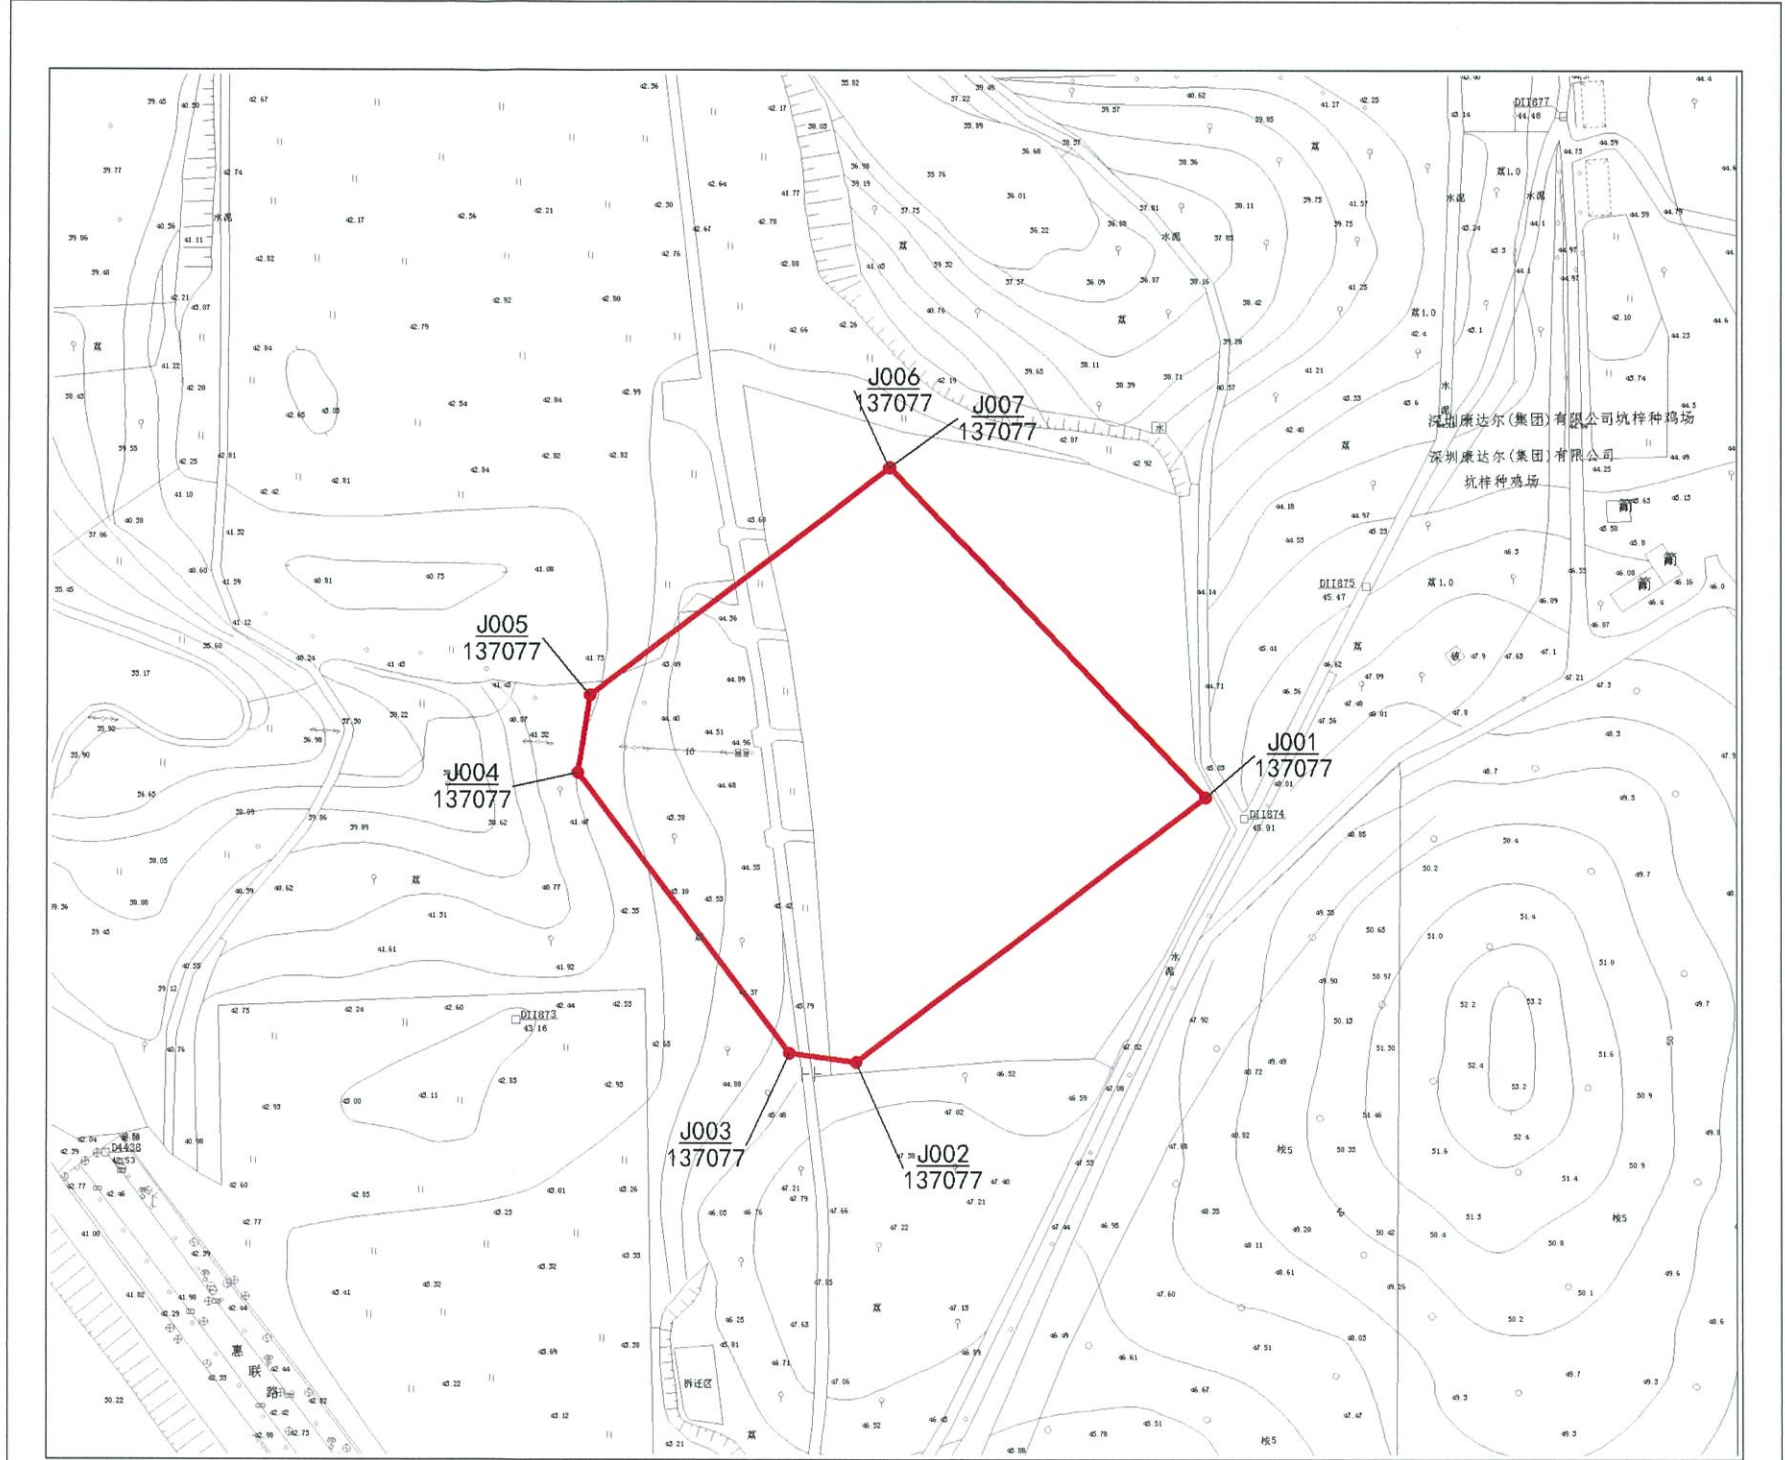

位置略图

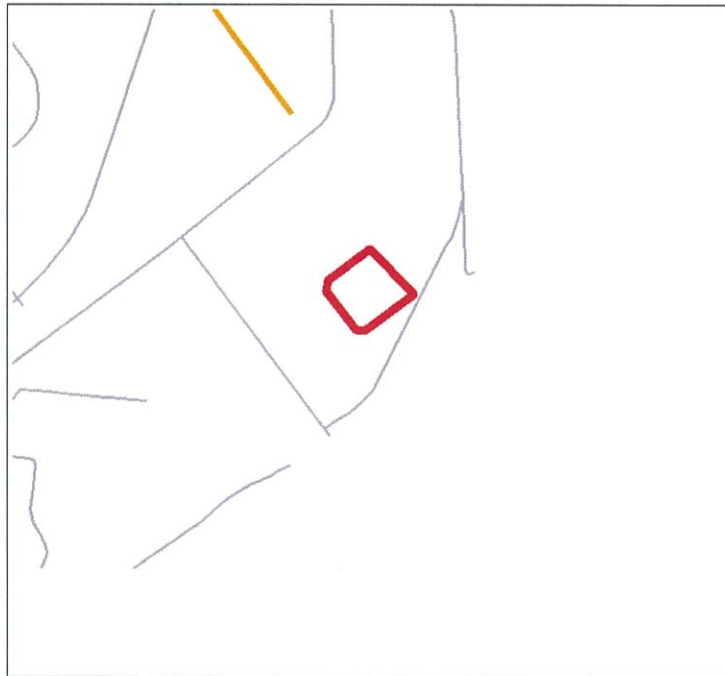

比例尺: 1:2000

土地使用者	招拍挂竞得单位
宗地代码	440307201011GB00467
宗地号	G14321-0115
用地面积	13775.62 平方米
土地用途	普通工业用地

测图日期	2021-04-28
制图日期	2021-06-16
制图人	张志强
审核者	张志强

