


# 界址点坐标

编号	x 坐标	Y 坐标	标志
J004/134082	2518118.47	540106.91	
J001/134081	2517973.65	540216.39	
J002/134081	2517941.13	540113.73	
J003/134081	2517947.36	540100.40	
J001/134082	2518079.83	540045.98	
J002/134082	2518079.83	540045.98	
J003/134082	2518095.53	540052.50	
J005/134082	2518141.93	540161.10	
J004/134081	2517984.97	540219.67	

# 宗地附图

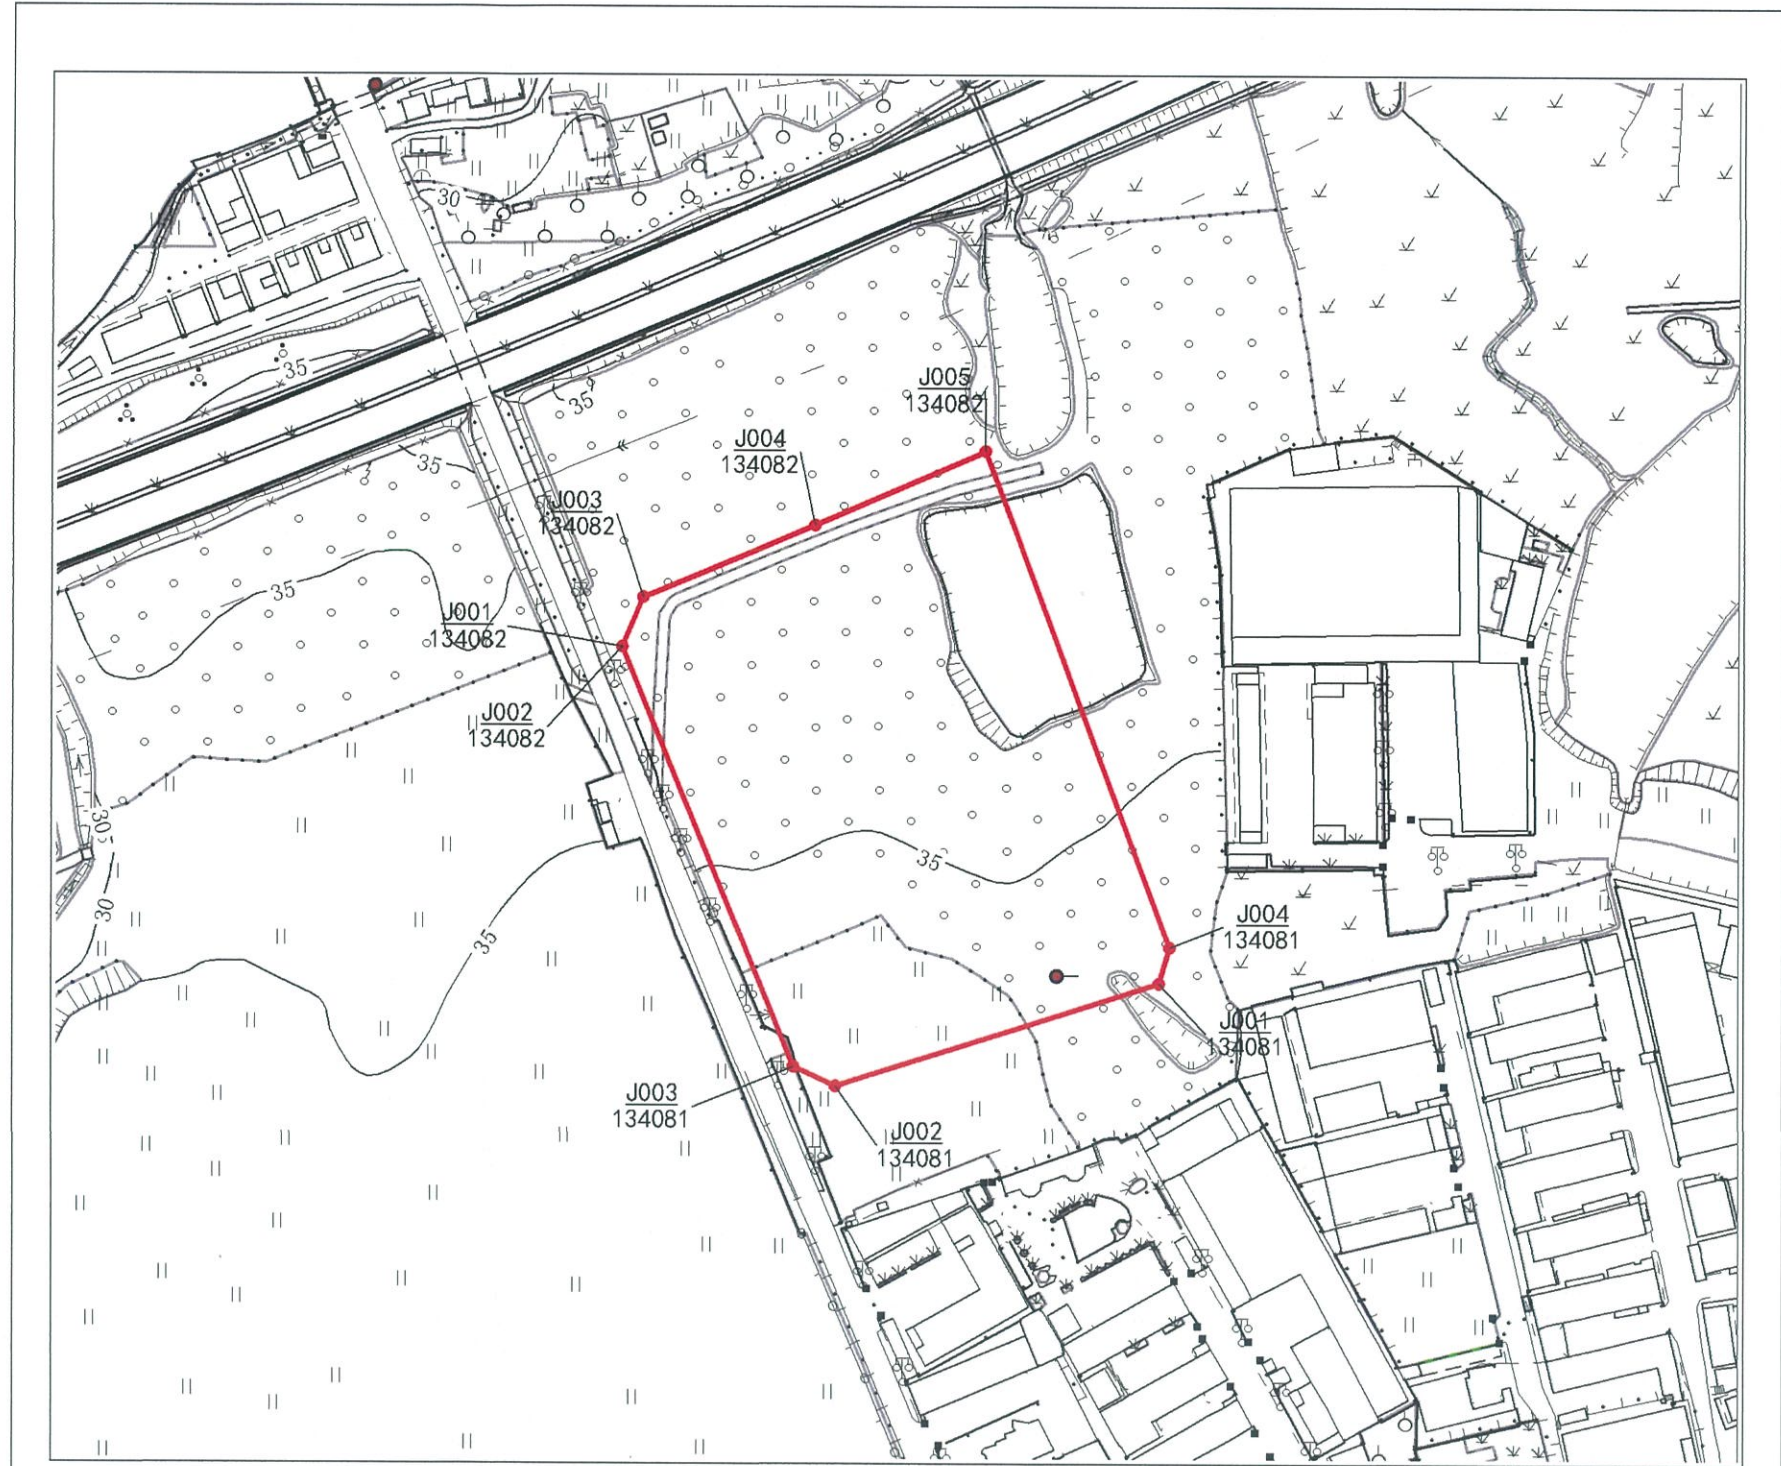

# 位置略图



比例尺: 1:2450

土地使用者	招拍挂竞得单位
宗地代码	440307201003GB00327
宗地号	G14301-0115
用地面积	21610.93 平方米
土地用途	二类居住用地

测图日期	2021-10-15
制图日期	2021-10-20
制图人	王业强
审核者	王业强

