



## 界址点坐标

编号	x 坐标	Y 坐标	标志
J001/033074	2514235.82	489936.87	
J002/033074	2514235.26	489841.62	
J003/033074	2514247.69	489829.56	
J004/033074	2514261.70	489830.07	
J005/033074	2514364.43	489833.82	
J006/033074	2514376.49	489845.60	
J007/033074	2514378.06	489937.57	
J008/033074	2514295.24	489938.45	
J009/033074	2514293.85	489938.49	
J010/033074	2514292.47	489938.53	
J011/033074	2514291.08	489938.56	

## 宗地附图

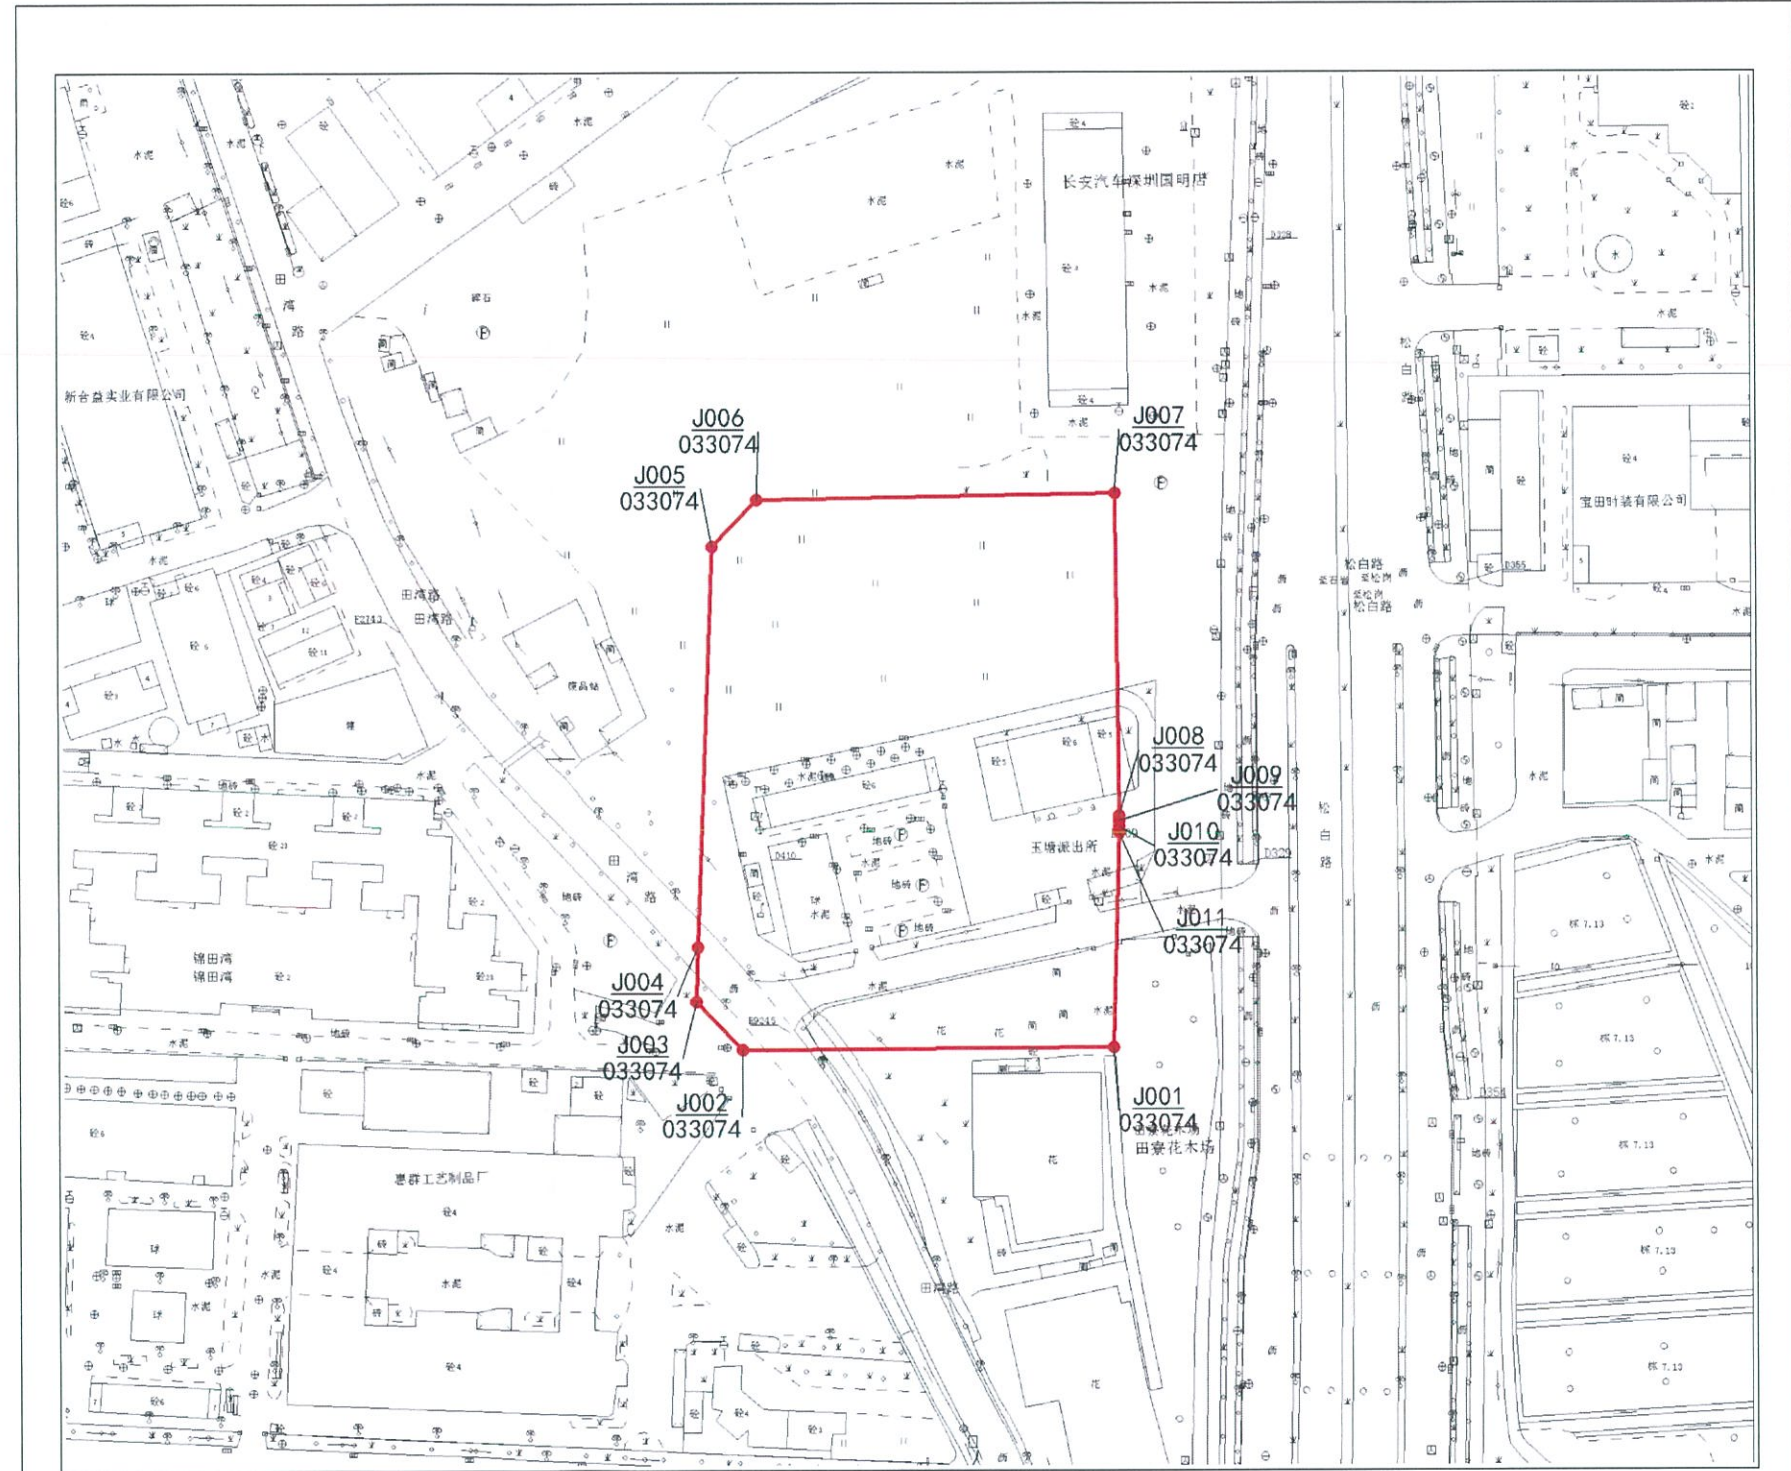

## 位置略图

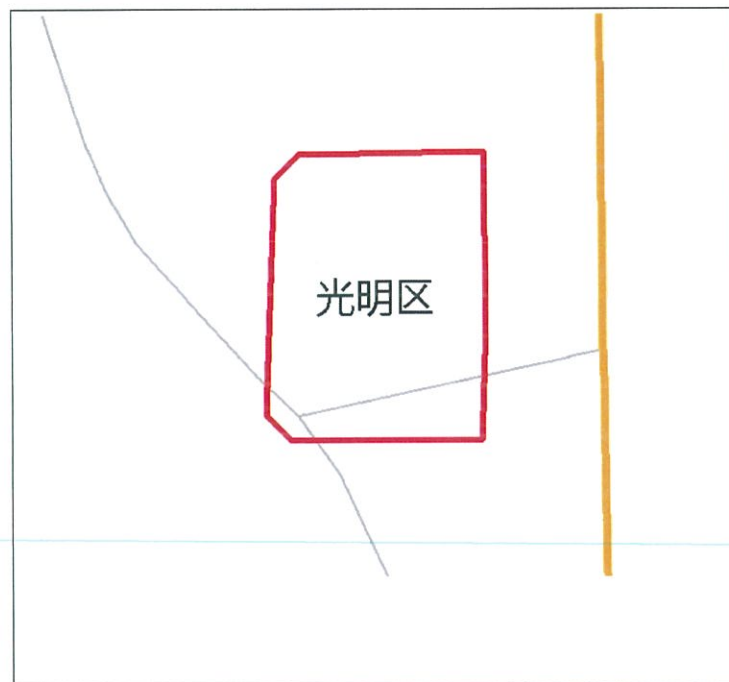

比例尺: 1:2000

土地使用者	招拍挂竞得单位
宗地代码	440306205001GB00593
宗地号	A606-0258
用地面积	14901.8 平方米
土地用途	二类居住用地

测图日期	2021-09-23
制图日期	2021-09-28
制图人	王通井
审核者	oia

