


界址点坐标


编号	x 坐标	Y 坐标	标志
J022/040084	2519141.39	493300.88	
J023/040084	2519136.39	493290.54	
J024/040084	2519159.61	493220.32	
J025/040084	2519167.28	493216.22	
J026/040084	2519175.10	493218.38	
J027/040084	2519269.15	493244.34	
J028/040084	2519281.78	493246.89	
J029/040084	2519294.51	493248.90	
J030/040084	2519307.31	493250.36	
J031/040084	2519320.17	493251.27	
J032/040084	2519331.02	493251.69	
J033/040084	2519337.11	493257.92	
J034/040084	2519338.29	493334.72	
J035/040084	2519338.47	493346.80	
J036/040084	2519328.66	493355.96	
J037/040084	2519316.32	493354.93	
J038/040084	2519301.45	493353.06	
J039/040084	2519286.63	493350.42	
J040/040084	2519275.86	493347.92	
J041/040084	2519272.08	493347.03	
J042/040084	2519257.69	493342.88	

界址点数量超出本表显示范围,详情请见坐标附表一

位置略图

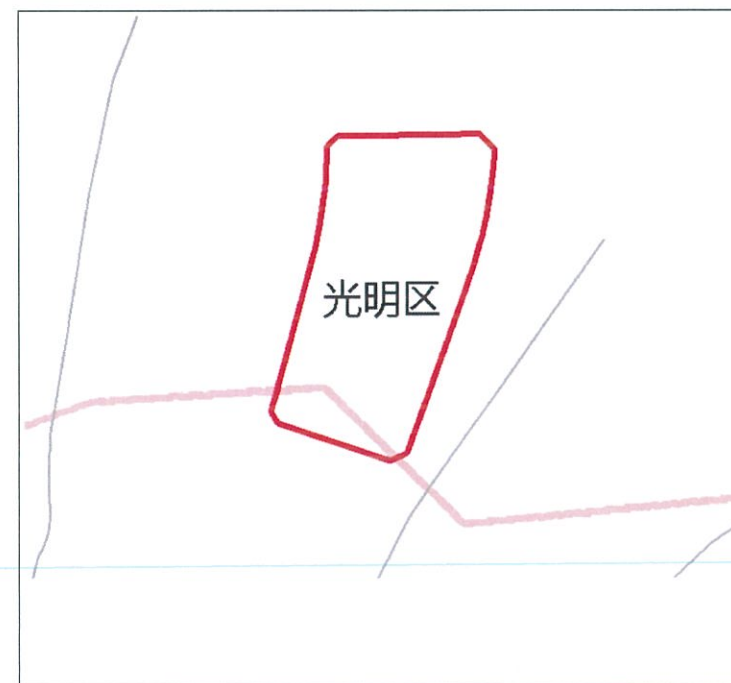

宗地附图

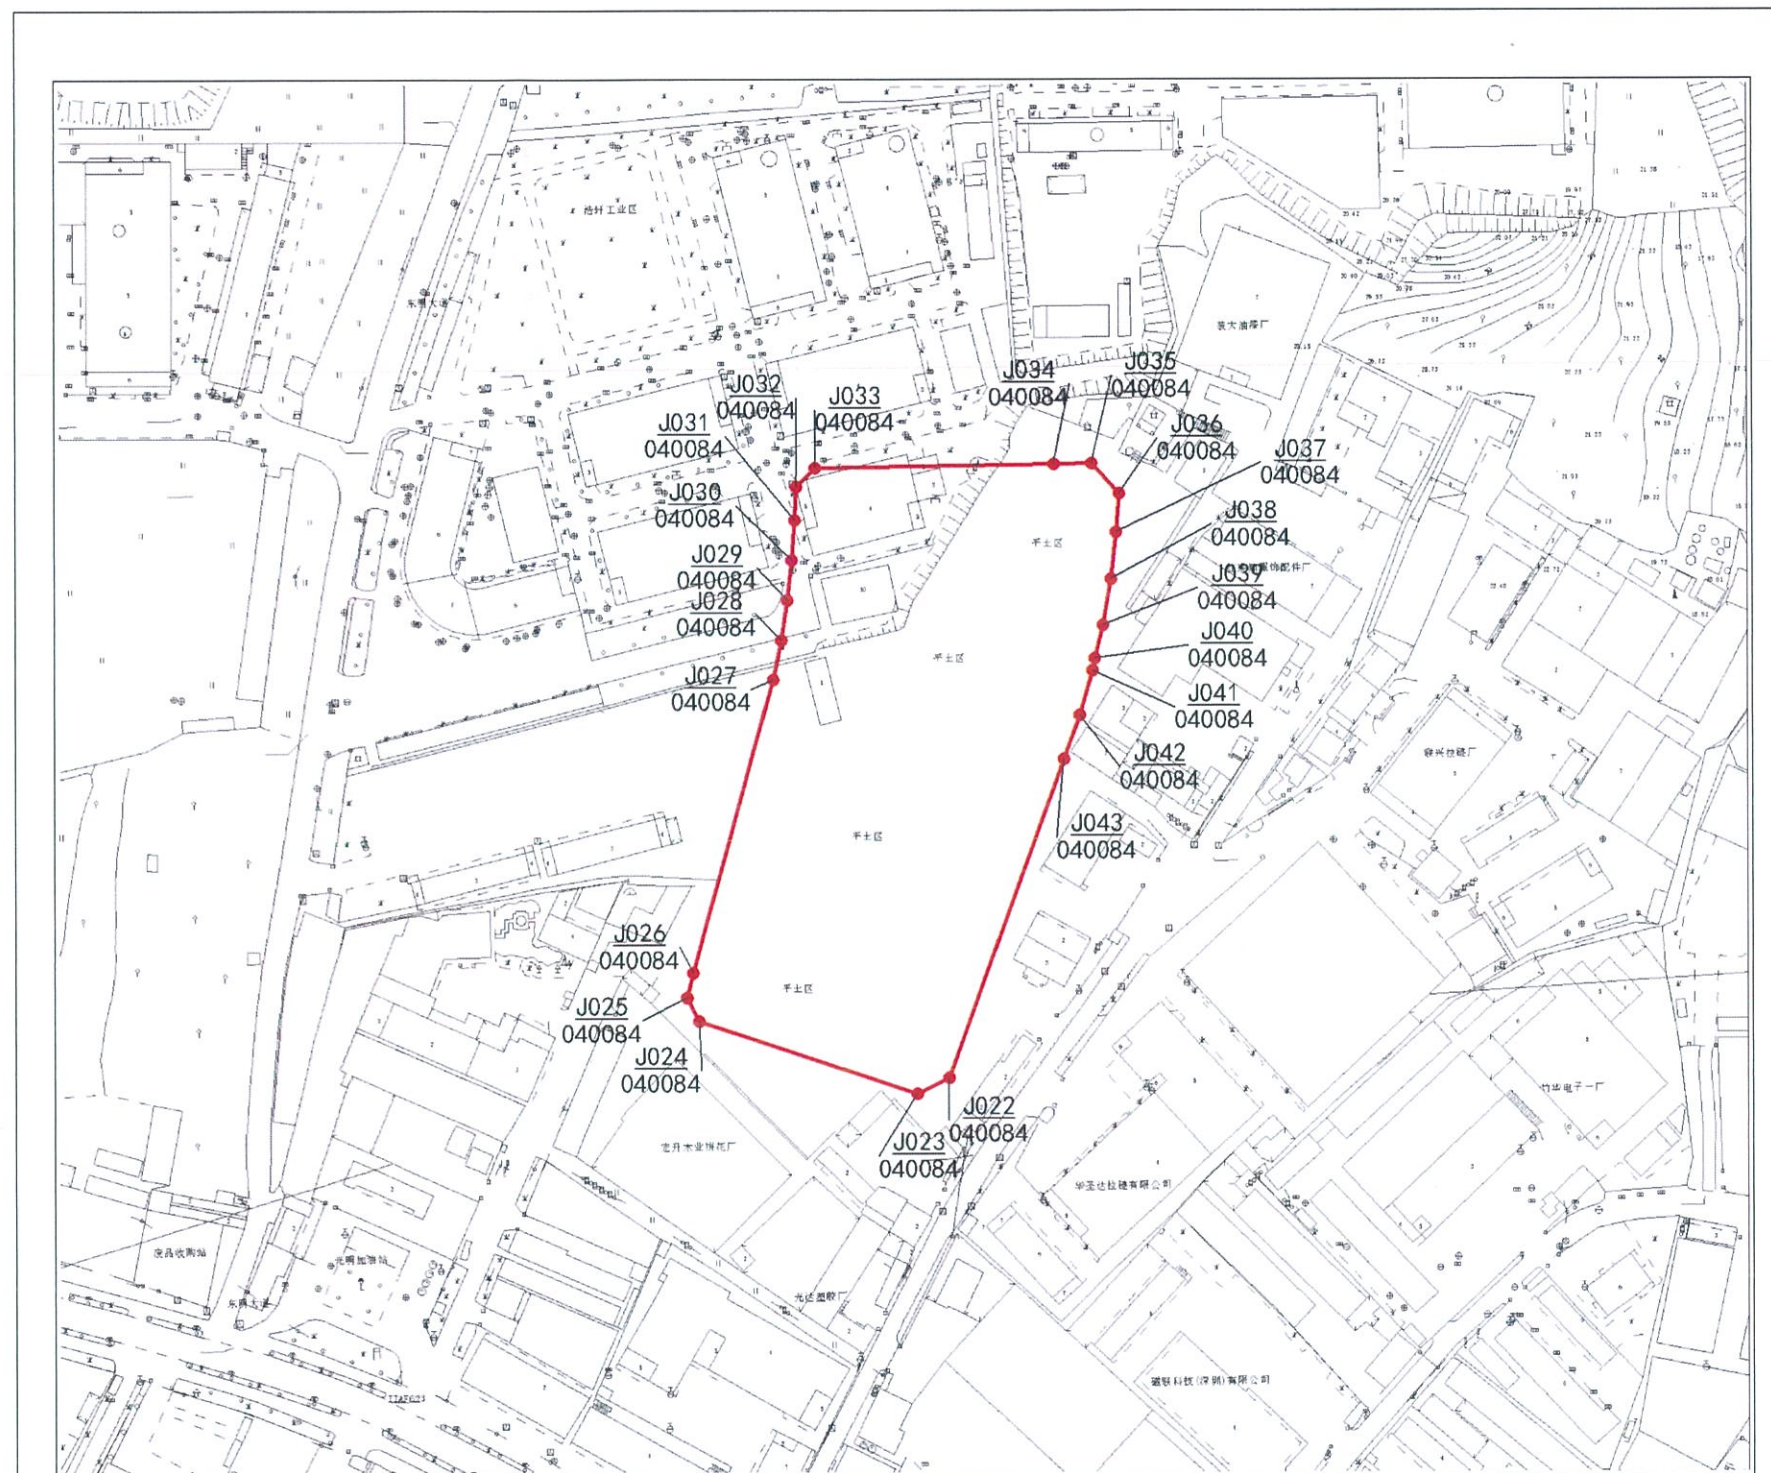

比例尺:1:2500

土地使用者	招拍挂竞得单位
宗地代码	440306202002GB00284
宗地号	A641-0030
用地面积	18839.88 平方米
土地用途	二类居住用地

测图日期	2021-09-23
制图日期	2021-09-28
制图人	王亚非
审核者	业务专用章

界址点坐标附表

[illegible]