


附图

地 界 范 围 图

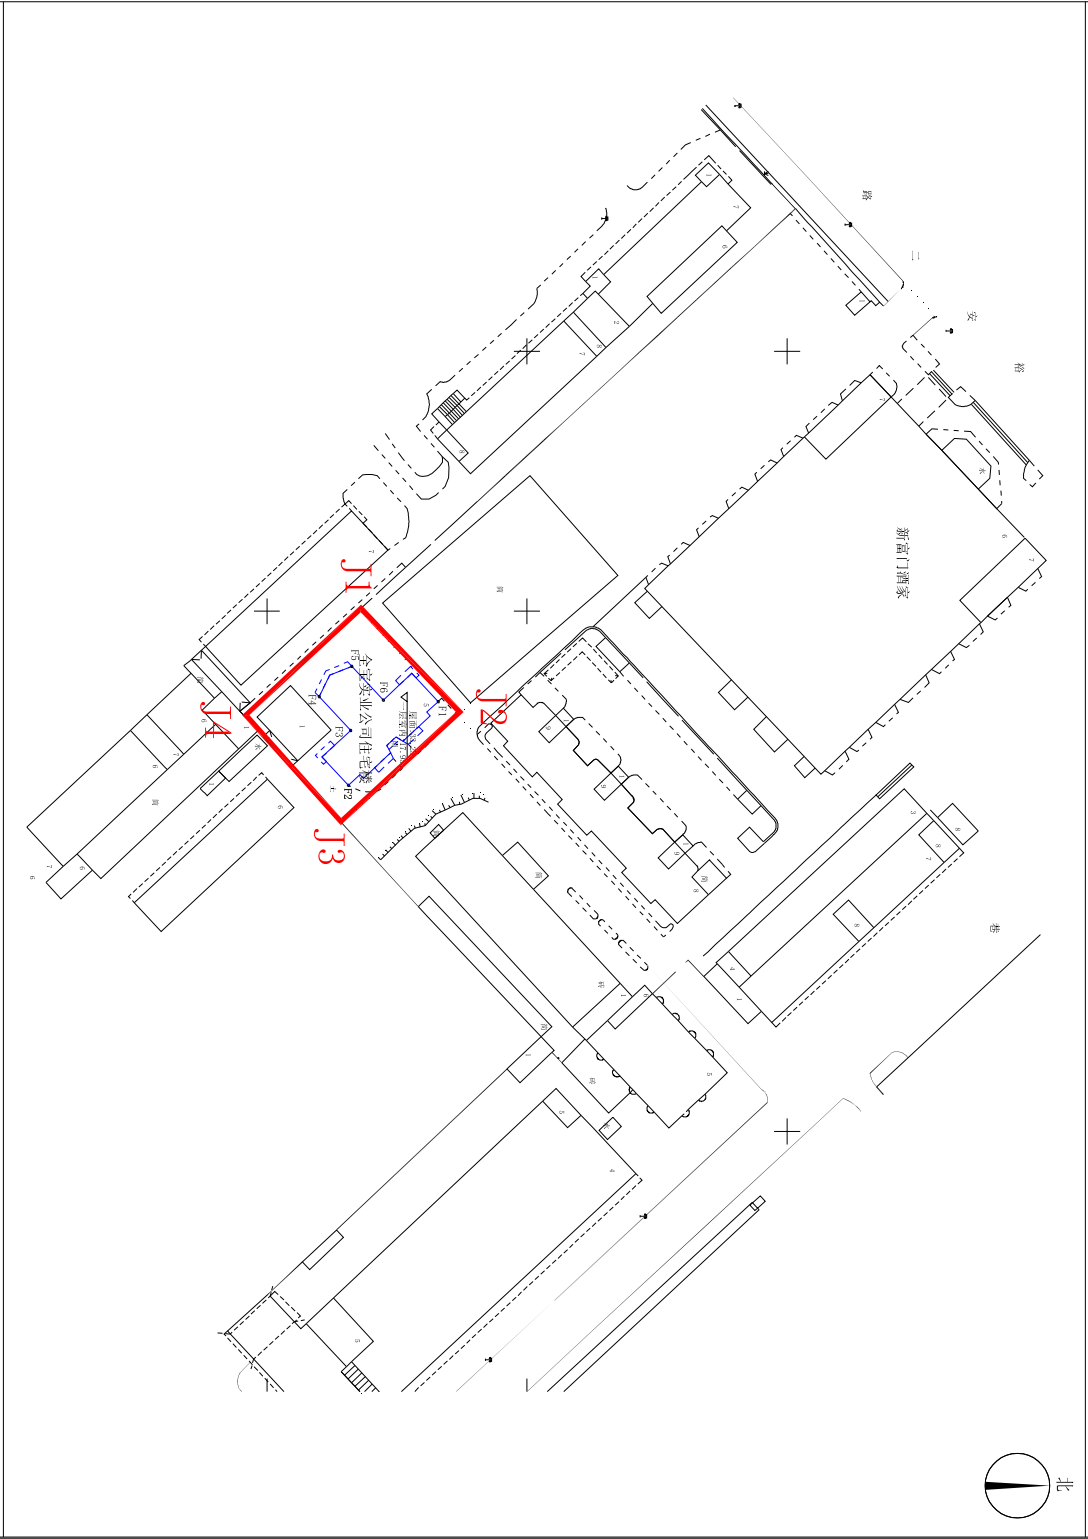

用地单位：深圳市源兴昌工业有限公司

用地面积：841.63平方米