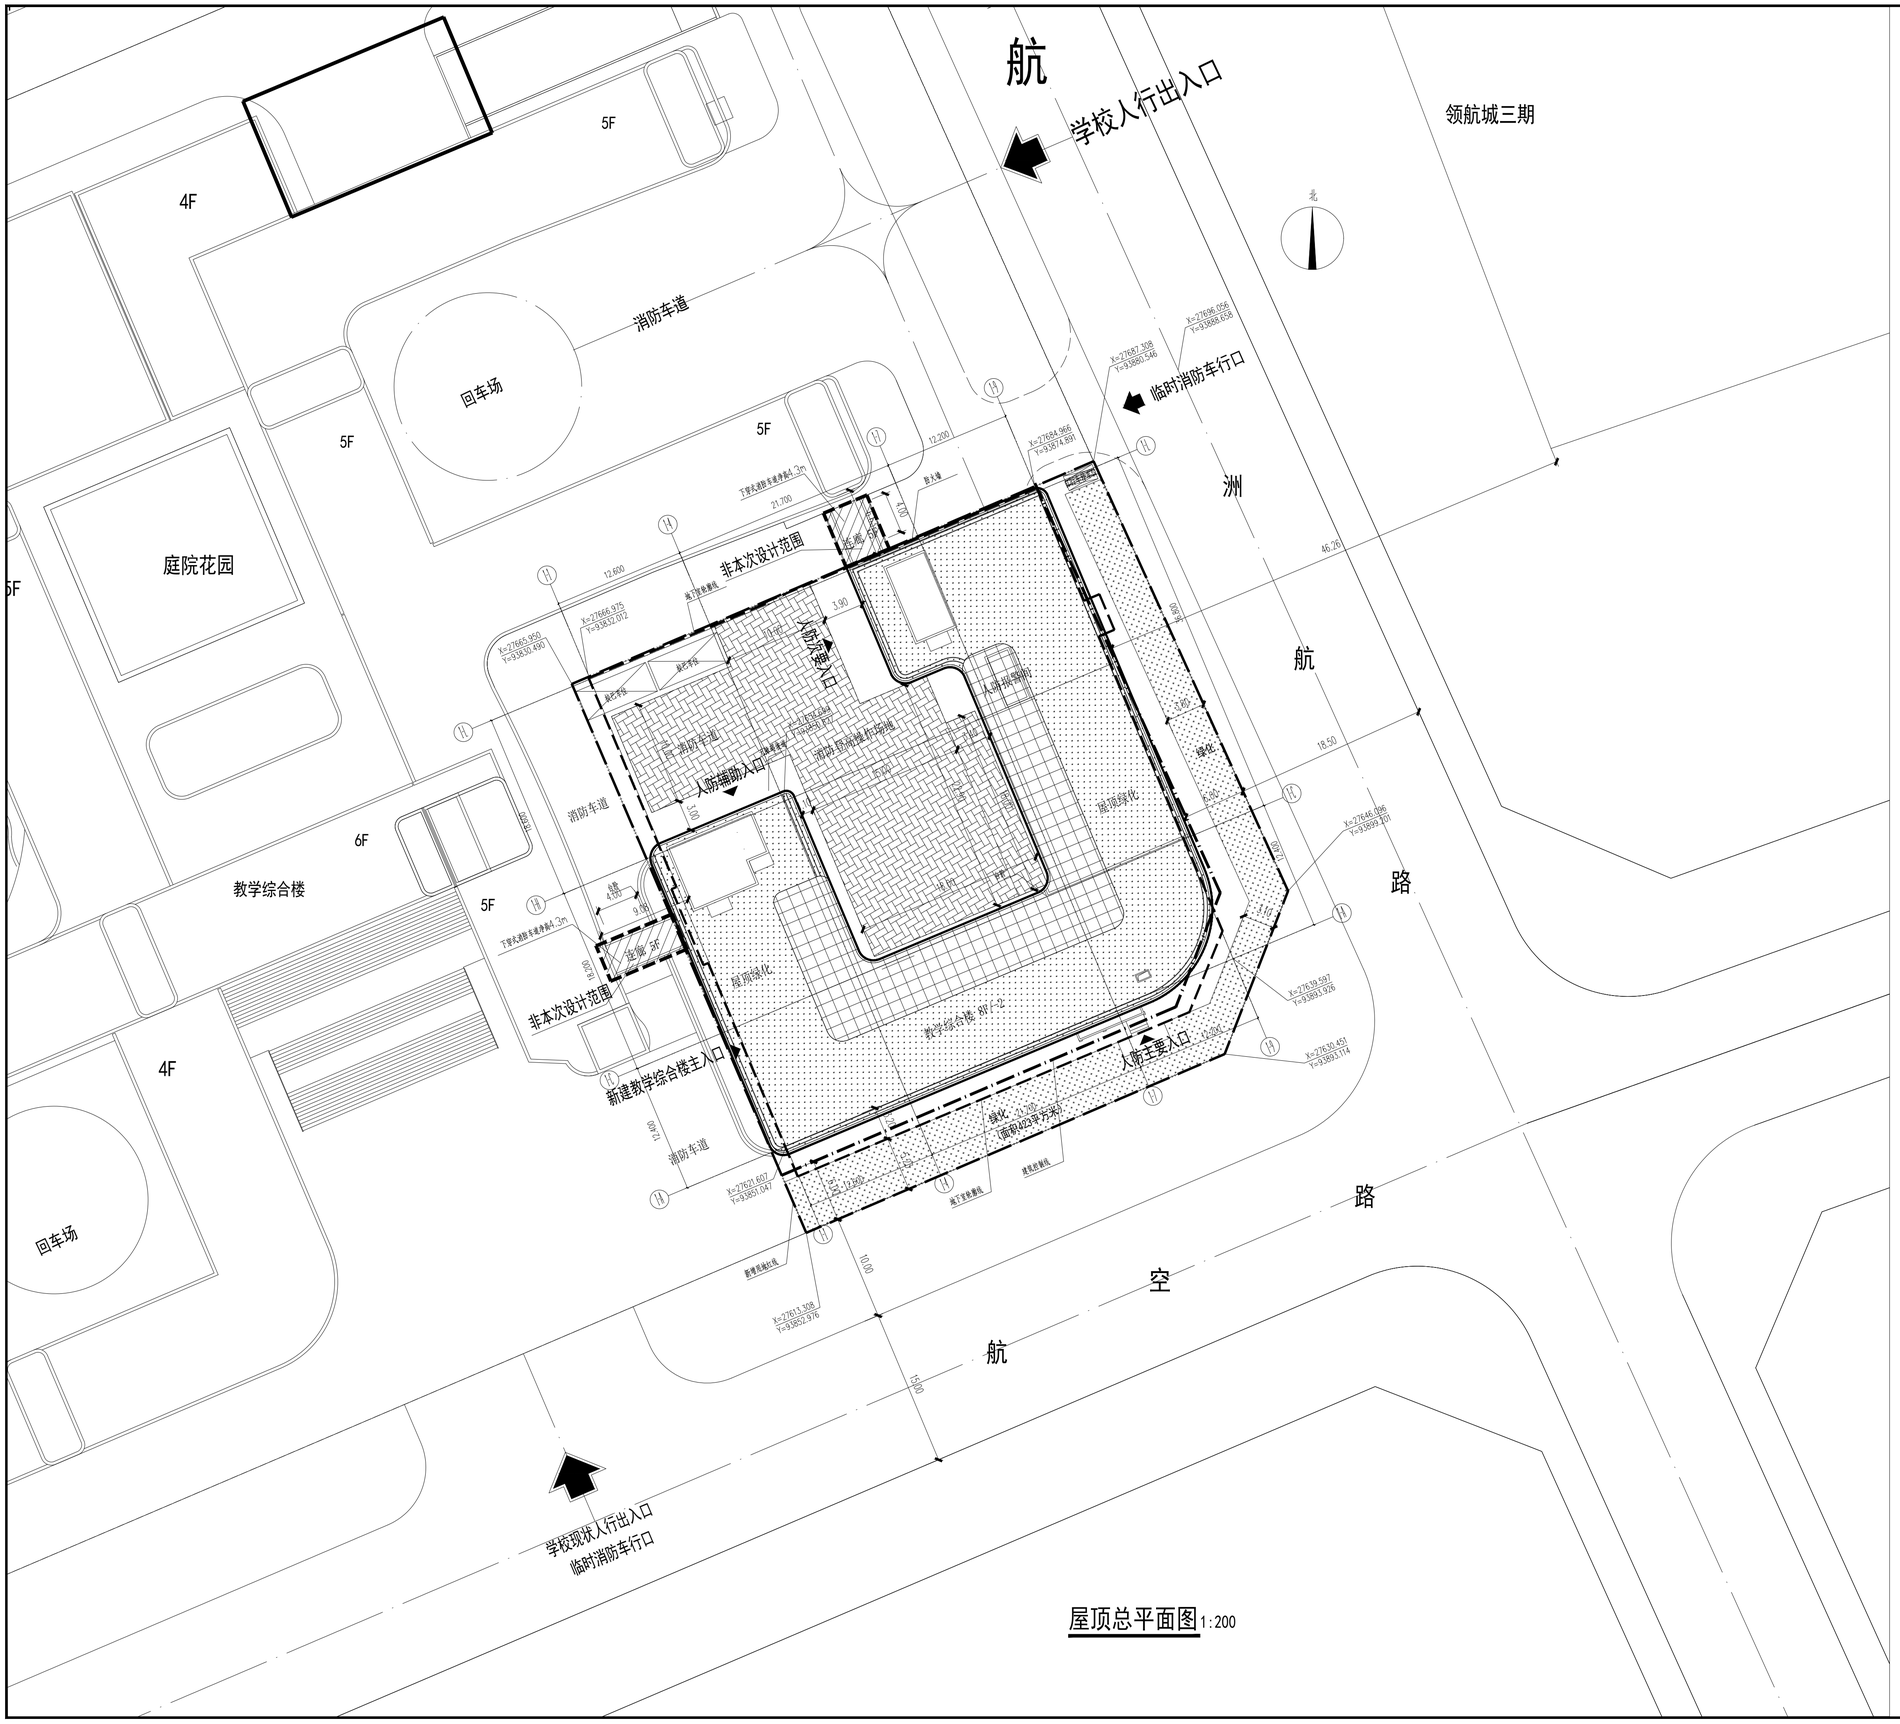
航
学校人行出入口
领航城三期
5F
4F
消防车道
回车场
5F
庭院花园
5F
6F
教学综合楼
5F
4F
回车场
消防车道
非本次设计范围
新建教学综合楼主入口
消防车道
非本次设计范围
人防辅助入口
人防辅助入口
人防主要入口
屋顶绿化
屋顶绿化
教学综合楼 B栋一层
绿化 21.200
面积842平方米
洲
航
路
空
航
路
学校现状人行出入口
临时消防车行口
临时消防车行口
X=27613.607
Y=93857.041
X=27613.328
Y=93852.976
X=27630.451
Y=93853.174
X=27639.597
Y=93857.926
X=27646.095
Y=93859.201
X=27657.328
Y=93860.546
X=27684.966
Y=93874.891
X=27696.055
Y=93868.038
X=27666.975
Y=93832.072
X=27660.050
Y=93830.890
46.250
18.50
10.00
12.200
21.700
12.600
4.100
3.90
4.100
9.90
12.200
4.100
4.100
4.100