



附件：

调整前

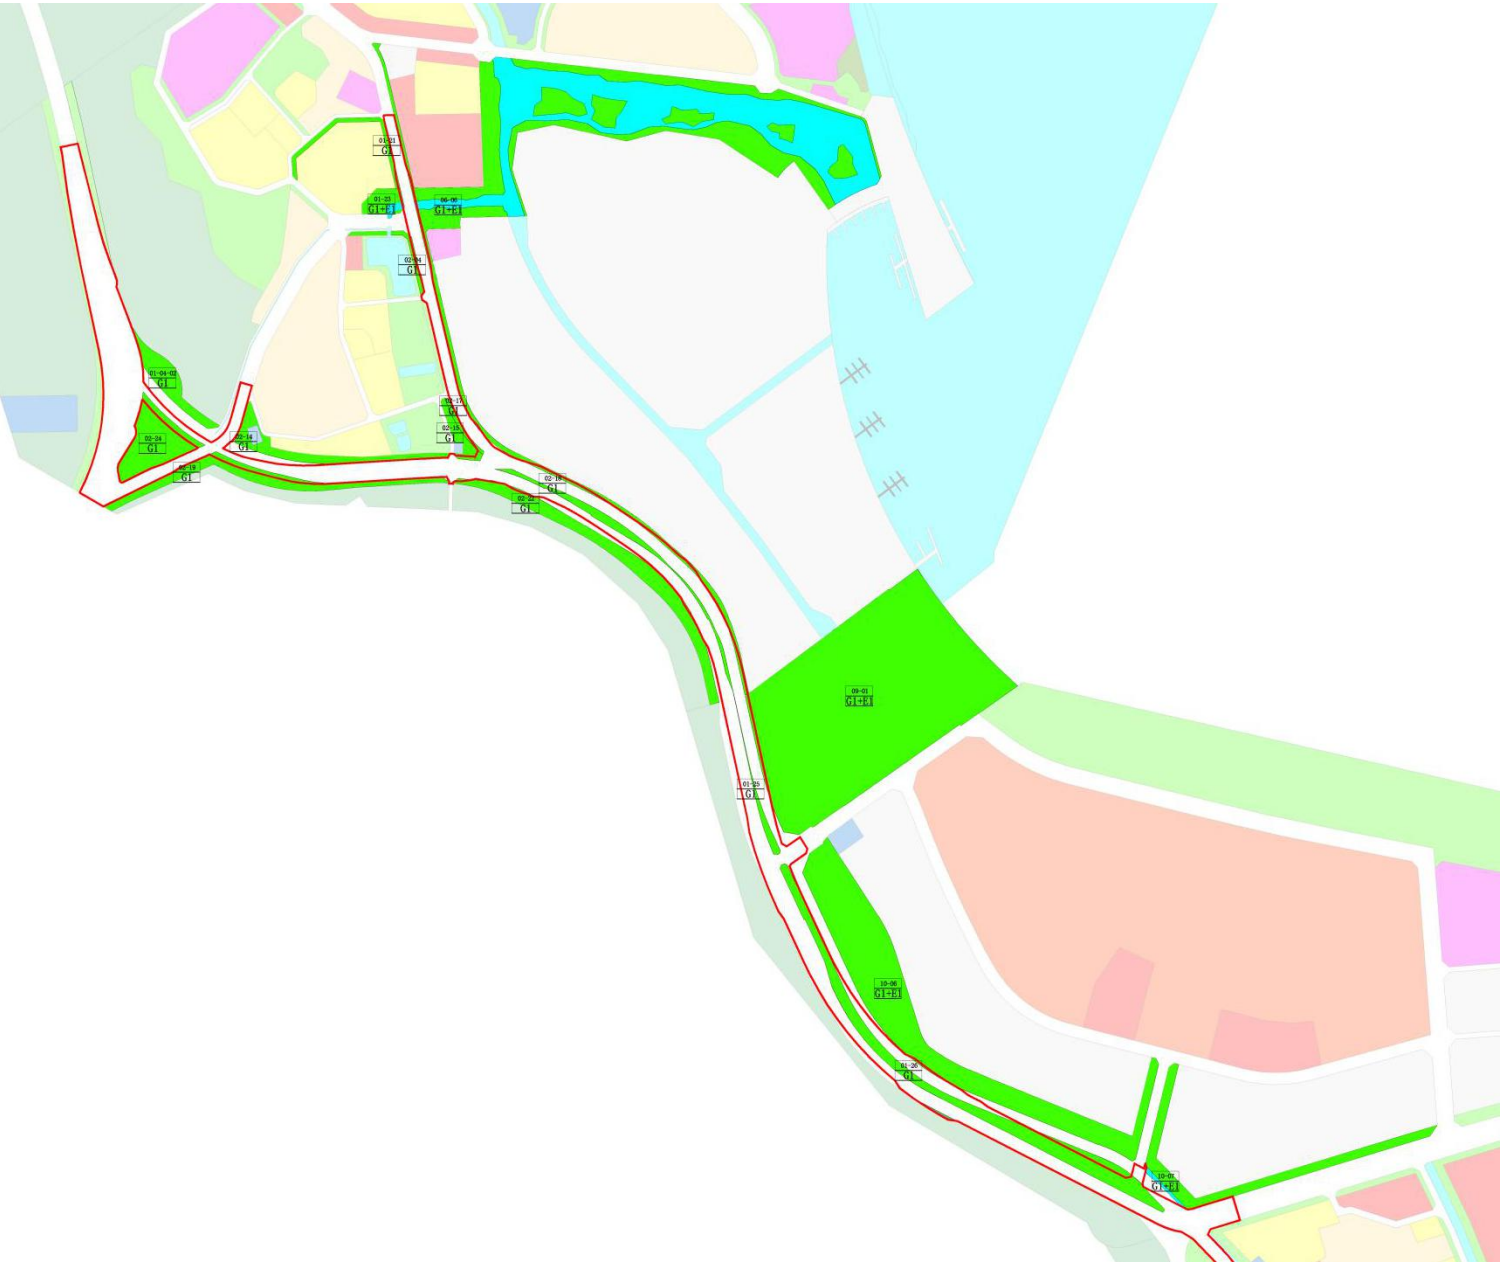

调整后

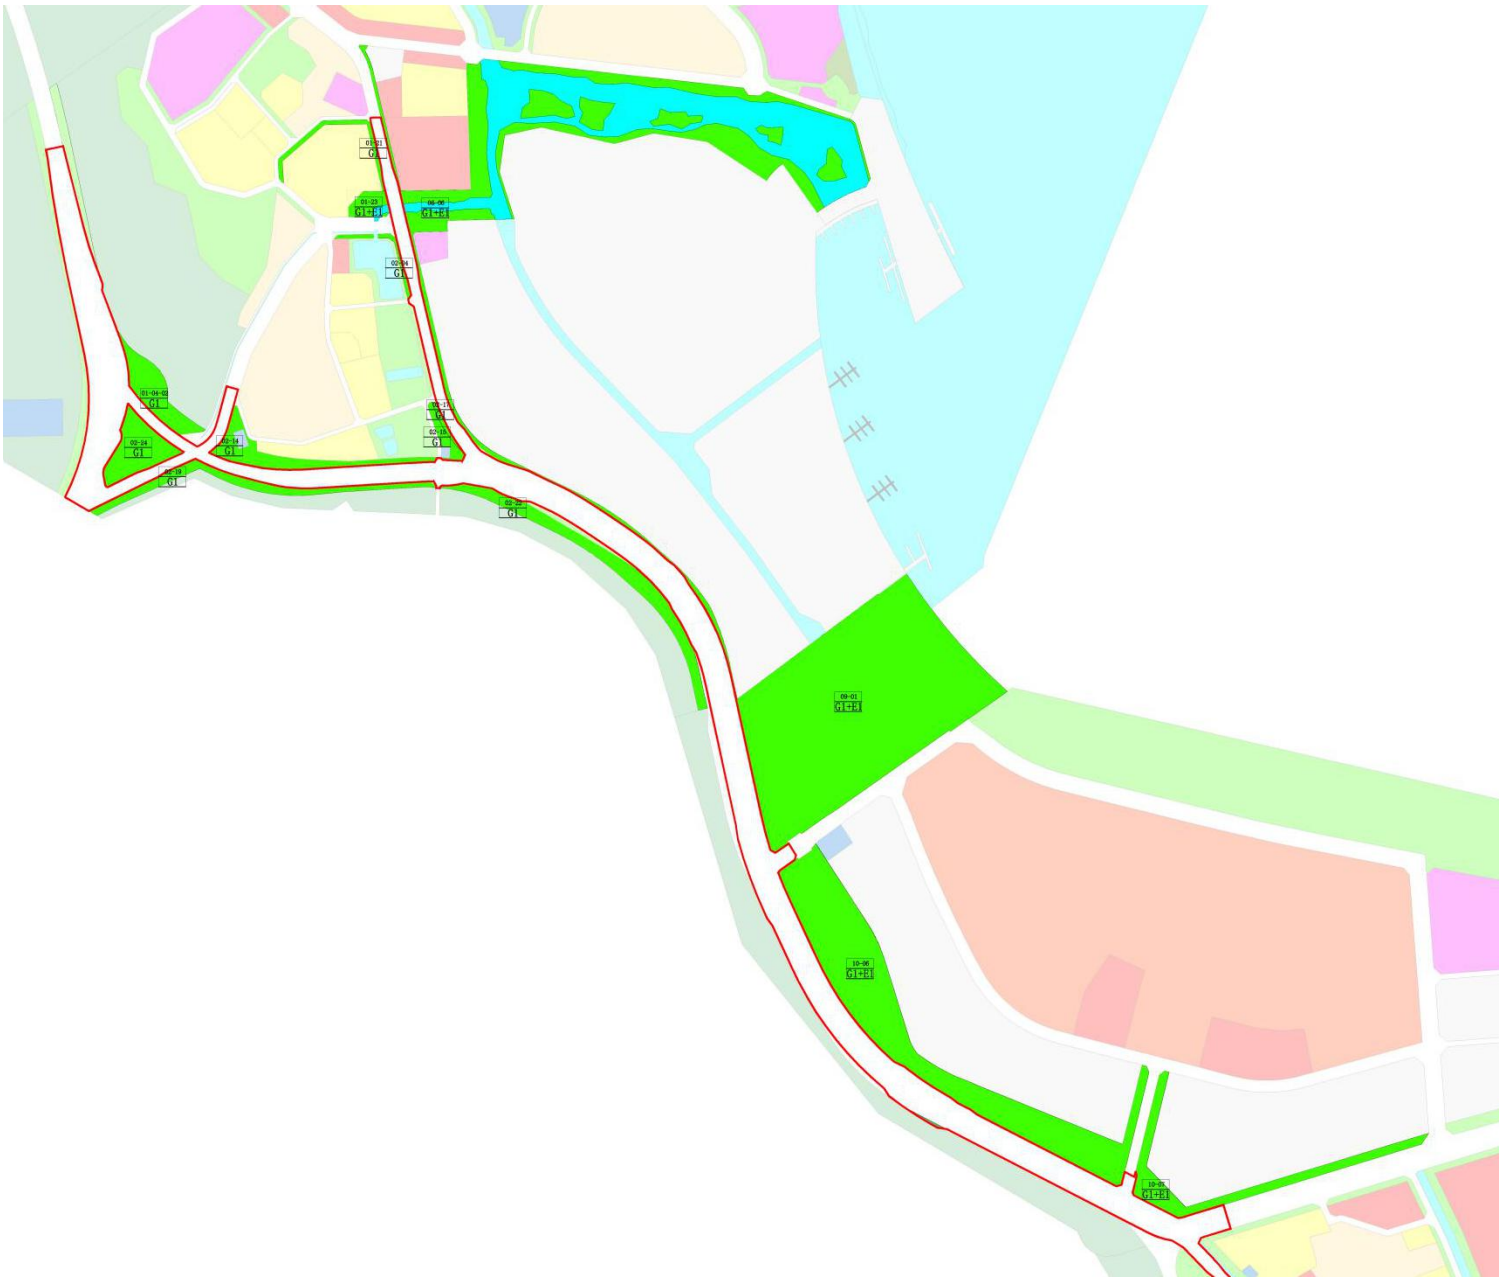

	图则名称	地块编号	用地代码	用地性质	用地面积（㎡）	容积率	配套设施项目名称	备注
调整前	〔龙歧-水头地区〕法定图则	01-04-02	G1	公园绿地	8992	—	—	规划
		01-21	G1	公共绿地	4443	—	—	规划
		01-23	G1+E1	公共绿地+水域	4899	—	—	规划(水域和绿地仅为示意,具体形式由下阶段详细规划设计确定,但须保证水域面积不少于 15%。)
		02-04	G1	公共绿地	2772	—	—	规划

		02-14	G1	公园绿地	10749	—	—	规划
		02-15	G1	公园绿地	3670	—	—	规划
		02-17	G1	公园绿地	1301	—	—	规划
		02-18	G1	公园绿地	7039	—	—	规划
		02-19	G1	公园绿地	17055	—	—	规划
		02-22	G1	公园绿地	23144	—	—	规划
		02-24	G1	公园绿地	17663	—	—	规划
		06-06	G1+E1	公共绿地+水域	194061	—	王母河公园	规划(水域和绿地仅为示意,具体形式由下阶段详细规划设计确定,但须保证水域面积不少于 45%。)
	〔 新大-东山地区 〕法定图则	01-25	G1	公园绿地	2223	—	—	现状保留
		01-26	G1	公园绿地	31472	—	—	规划
		09-01	G1+E1	公园绿地+水域	197114	—	—	规划，水域和绿地仅为示意，具体形式由下阶段详细规划设计确定，但需保证水域面积不小于 50%
		10-06	G1+E1	公园绿地+水域	82598	—	—	规划
		10-07	G1+E1	公园绿地+水域	21627	—	—	规划
调整后	〔 龙歧-水头地区 〕法定图则	01-04-02	G1	公园绿地	13302	—	—	规划
		01-21	G1	公园绿地	4291	—	—	规划
		01-23	G1+E1	公园绿地+水域	4732	—	—	规划(水域和绿地仅为示意,具体形式由下阶段详细规划设计确定,但须保证水域面积不少于 15%。)
		02-04	G1	公园绿地	2484	—	—	规划
		02-14	G1	公园绿地	14168	—	—	规划
		02-15	G1	公园绿地	3027	—	—	规划
		02-17	G1	公园绿地	1047	—	—	规划

		02-19	G1	公园绿地	14466	—	—	规划
		02-22	G1	公园绿地	25452	—	—	规划
		02-24	G1	公园绿地	15185	—	—	规划
		06-06	G1+E1	公园绿地+水域	190330	—	王母河公园	规划(水域和绿地仅为示意,具体形式由下阶段详细规划设计确定,但须保证水域面积不少于 45%。)
	〔 新大-东山地区 〕法定图则	09-01	G1+E1	公园绿地+水域	197187	—	—	规划，水域和绿地仅为示意，具体形式由下阶段详细规划设计确定，但需保证水域面积不小于 50%
		10-06	G1+E1	公园绿地+水域	103524	—	—	规划
		10-07	G1+E1	公园绿地+水域	23366	—	—	规划