


盐田小梅沙三洲田征返用地项目配套道路（边坡工程）临时使用林地现状图

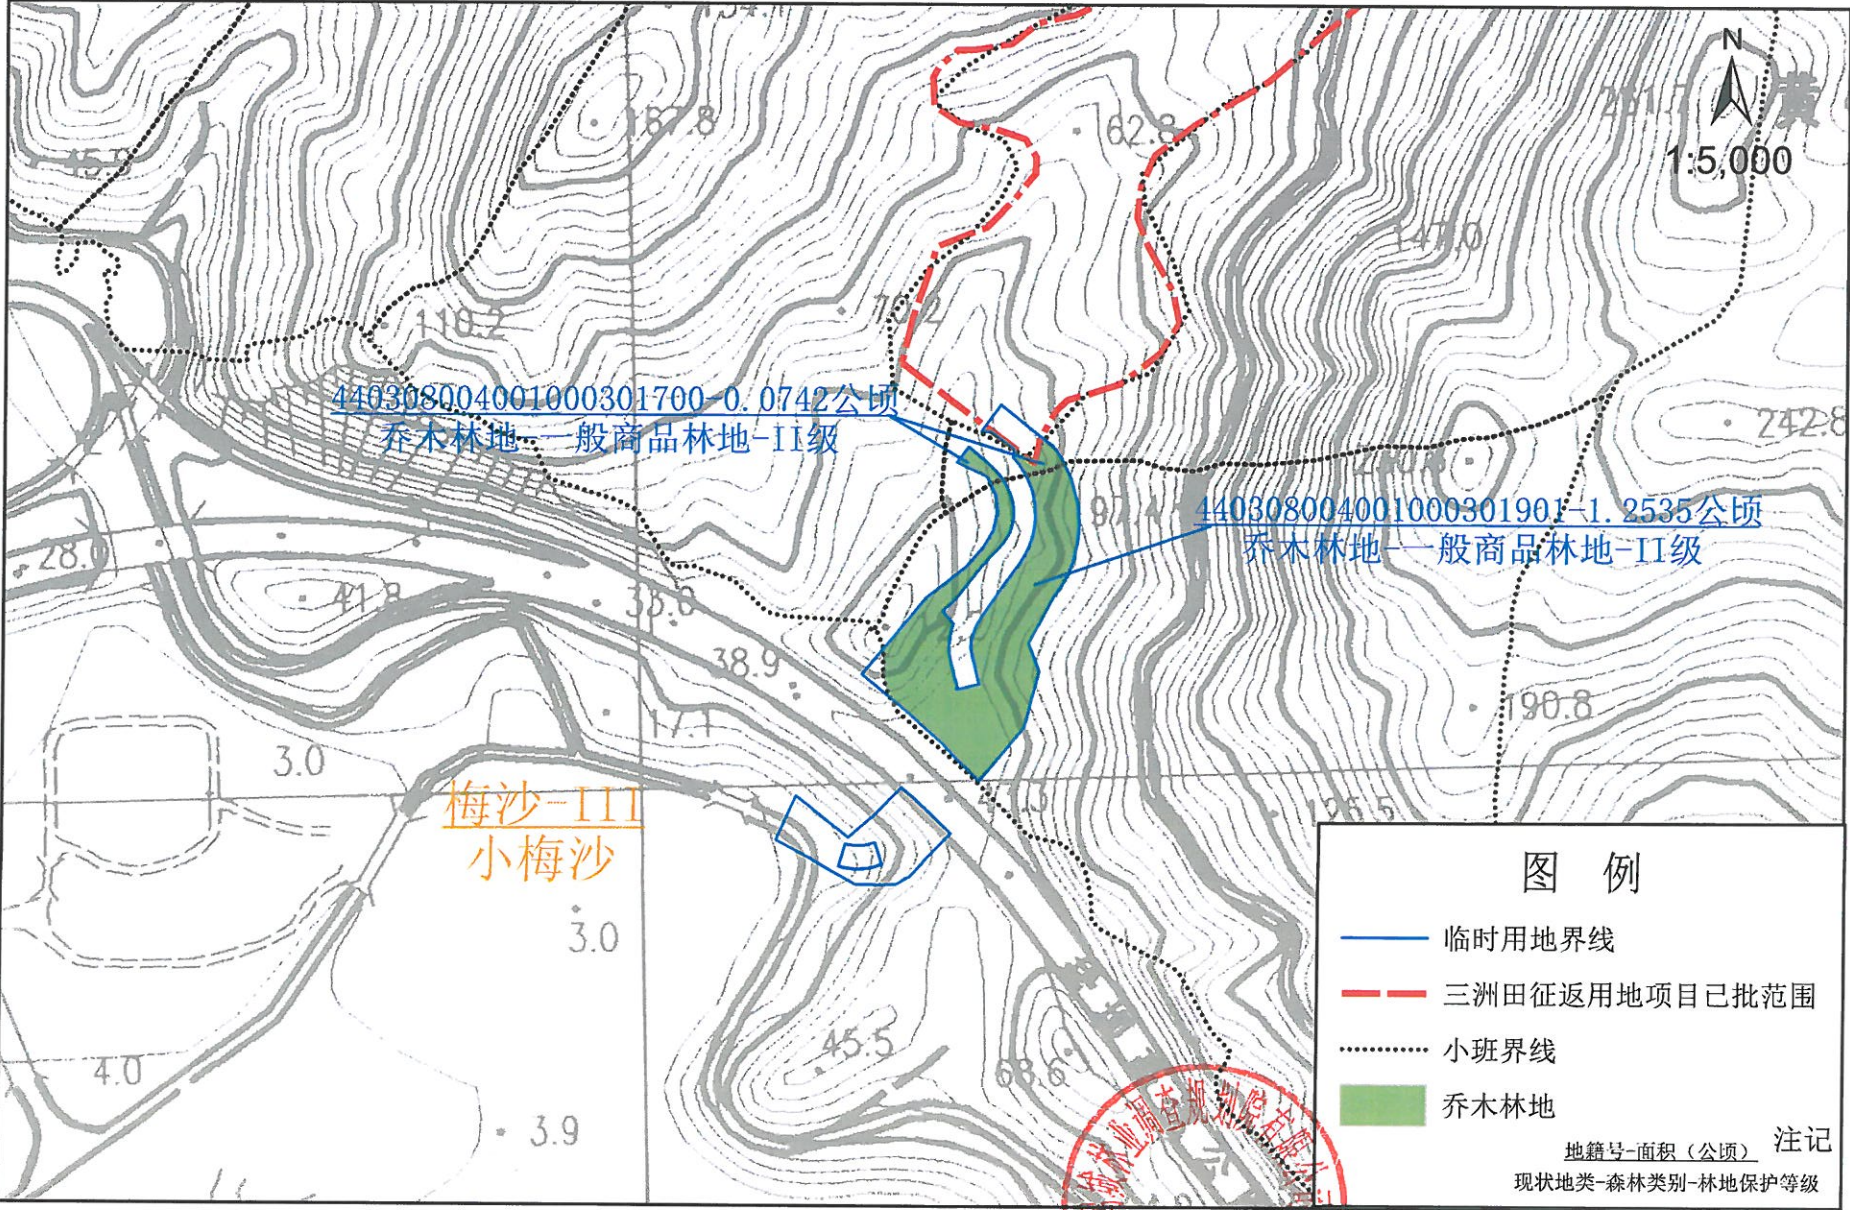

调查人: 石毅锋 制图人: 胡强 审核人: 韩春伟 编制单位: 深圳市鹏城林业调查规划院有限公司 编制时间: 2022年4月