

### 界址点坐标


编号	x 坐标	Y 坐标	标志
J019/113068	2511204.74	529734.26	
J018/113068	2511243.76	529733.65	
J022/113068	2511231.62	529745.85	
J023/113068	2511229.55	529927.44	
J024/113068	2511235.45	529933.22	
J025/113068	2511345.52	529929.63	
J026/113068	2511359.19	529915.27	
J027/113068	2511359.26	529915.27	
J028/113068	2511360.10	529914.38	
J029/113068	2511357.18	529746.76	
J017/113068	2511341.93	529732.02	
J016/113068	2511341.29	529697.03	
J030/113068	2511348.16	529689.93	
J031/113068	2511356.05	529681.77	
J032/113068	2511354.16	529573.16	
J033/113068	2511353.50	529535.17	
J034/113068	2511348.18	529530.34	
J035/113068	2511347.41	529529.79	
J036/113068	2511337.18	529529.97	
J037/113068	2511234.75	529531.74	
J038/113068	2511228.89	529537.81	

界址点数量超出本表显示范围, 详情请见坐标附表一

### 位置略图



### 宗地附图

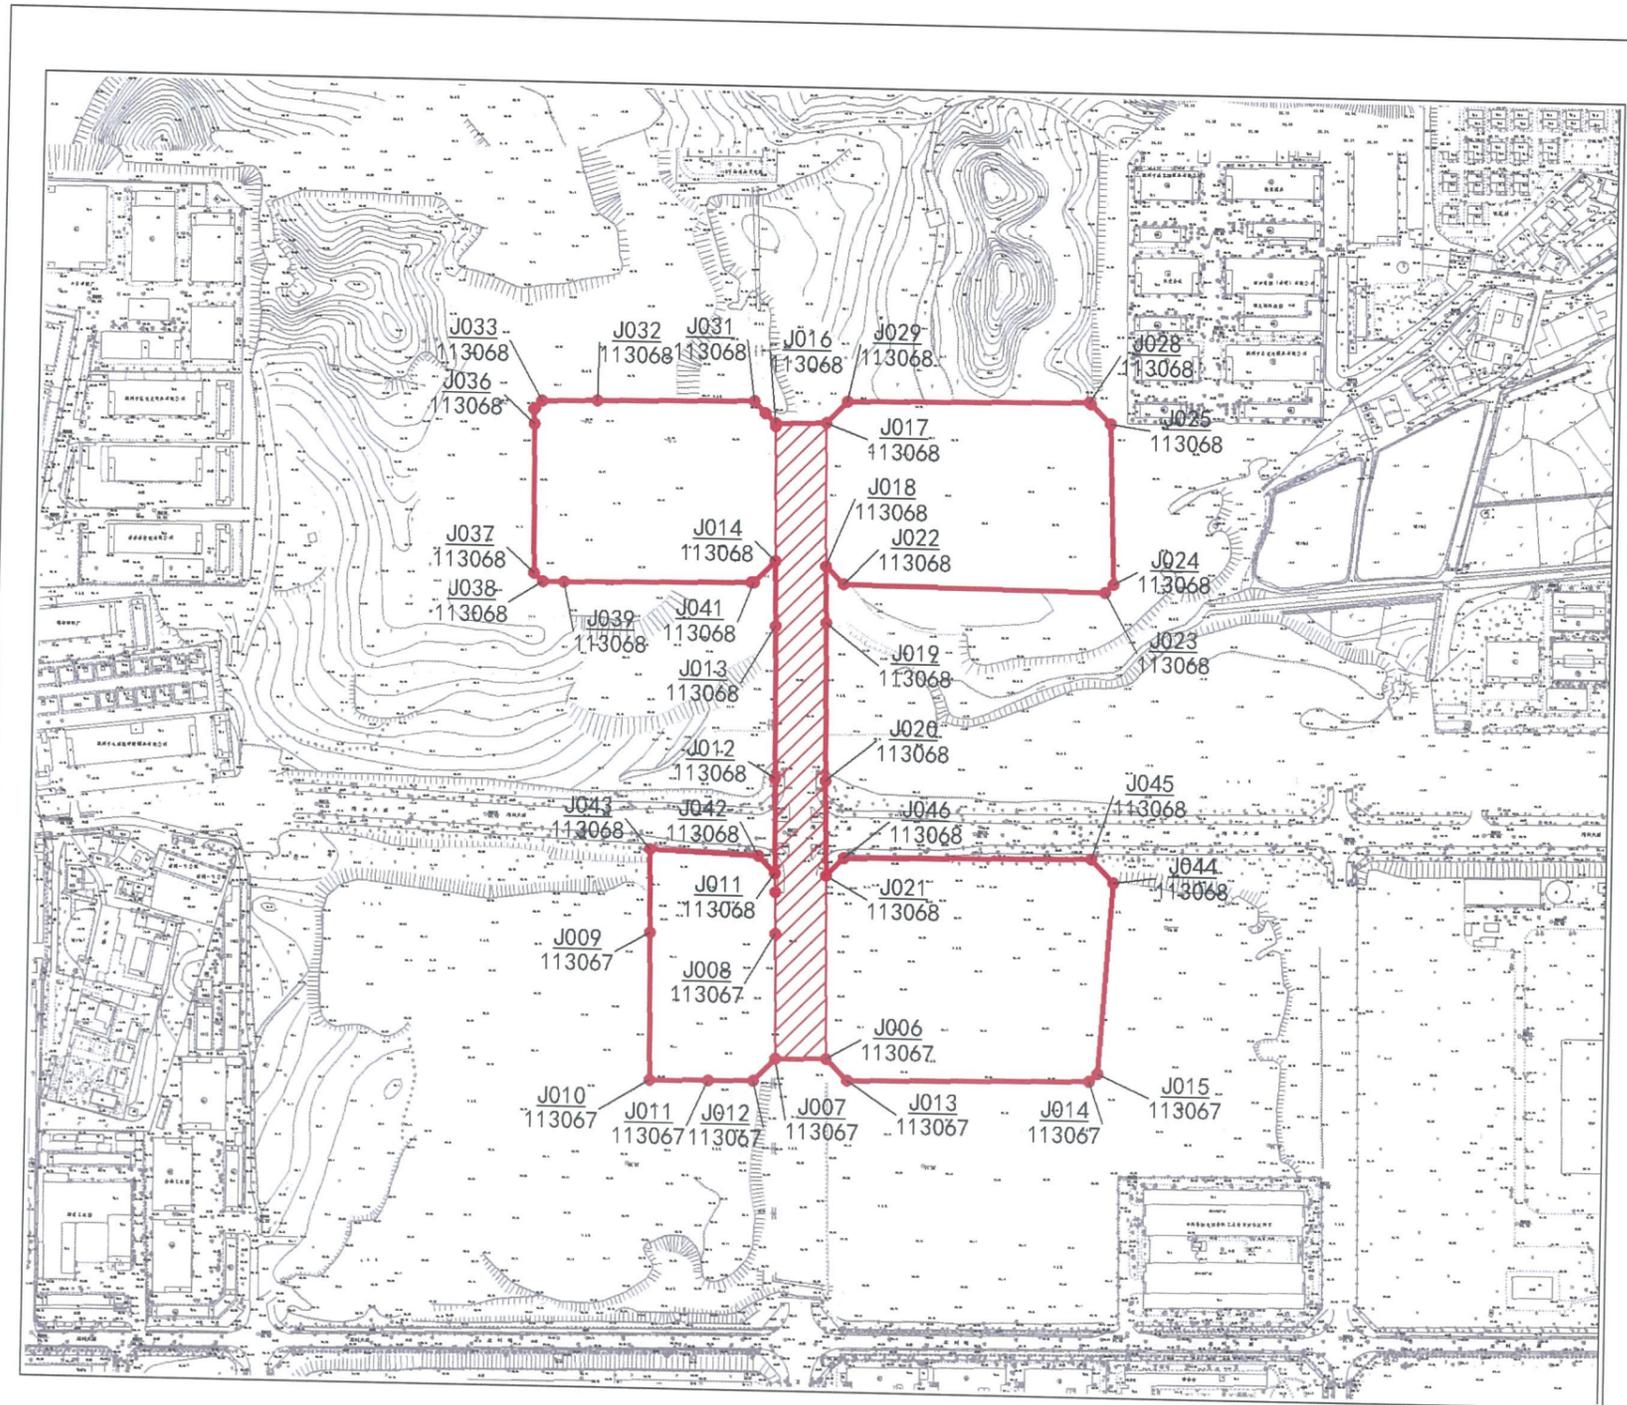

比例尺: 1:5000

土地使用者	竞得单位
宗地代码	440307005007GB00208
宗地号	G02203-0022
用地面积	103707.87 平方米
土地用途	普通工业用地、商业用地、交通设施用地

测图日期	2021-08-20
制图日期	2021-08-23
制图人	张明
审核者	张明

备注: 1、用地面积103707.87平方米, 其中建设用地面积88404.32平方米, 交通设施用地面积15303.55平方米。  
2、土地用途为: 普通工业用地、商业用地、交通设施用地, 其中交通设施用地为公共通道用途(允许地上地下连通), 由竞得人建成后无偿移交政府, 24小时向公众开放(阴影部分为公共通道用地最大水平投影, 具体空间范围以实际建成为准, 不得超出最大水平投影范围)。



