


附件：[石岩东地区]法定图则01-03-02、01-03-03地块规划调整方案

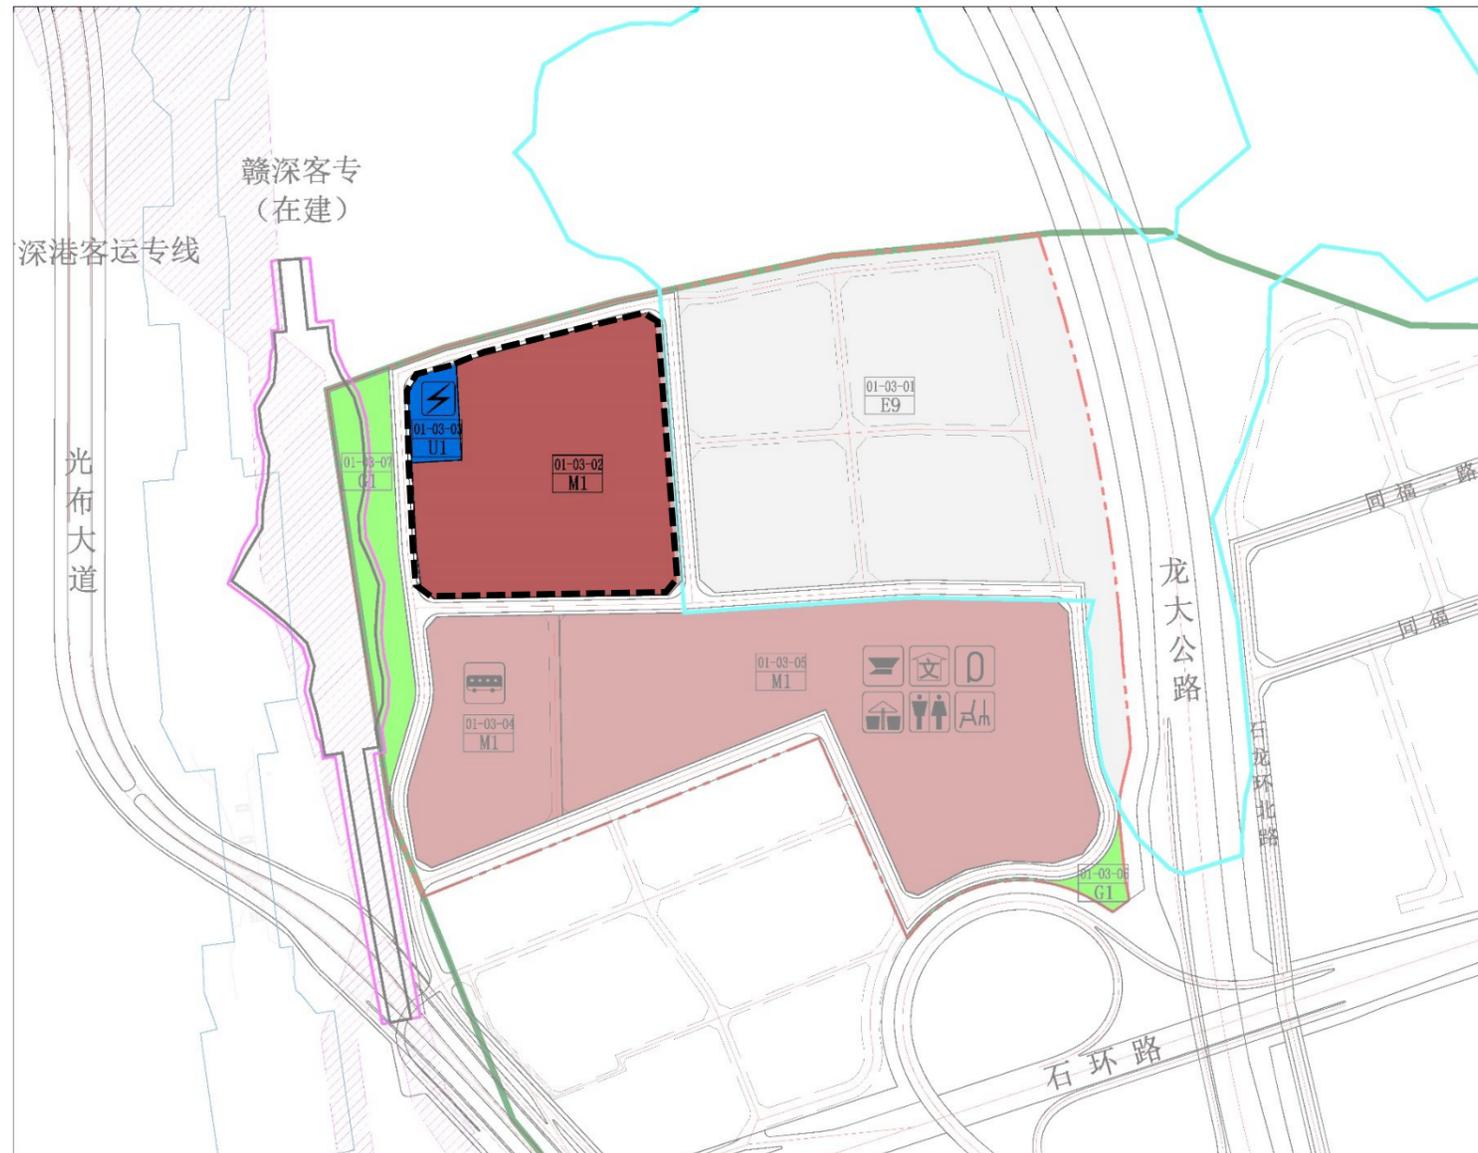

调整后地块控制指标一览表

地块编号	性质代码	用地性质	用地面积 (m ²)	容积率	配套设施	备注
01-03-02	M1	普通工业用地	43869	2.4	—	规划
01-03-03	U1	供应设施用地	3148	—	110KV变电站	规划