


调整前

调整后

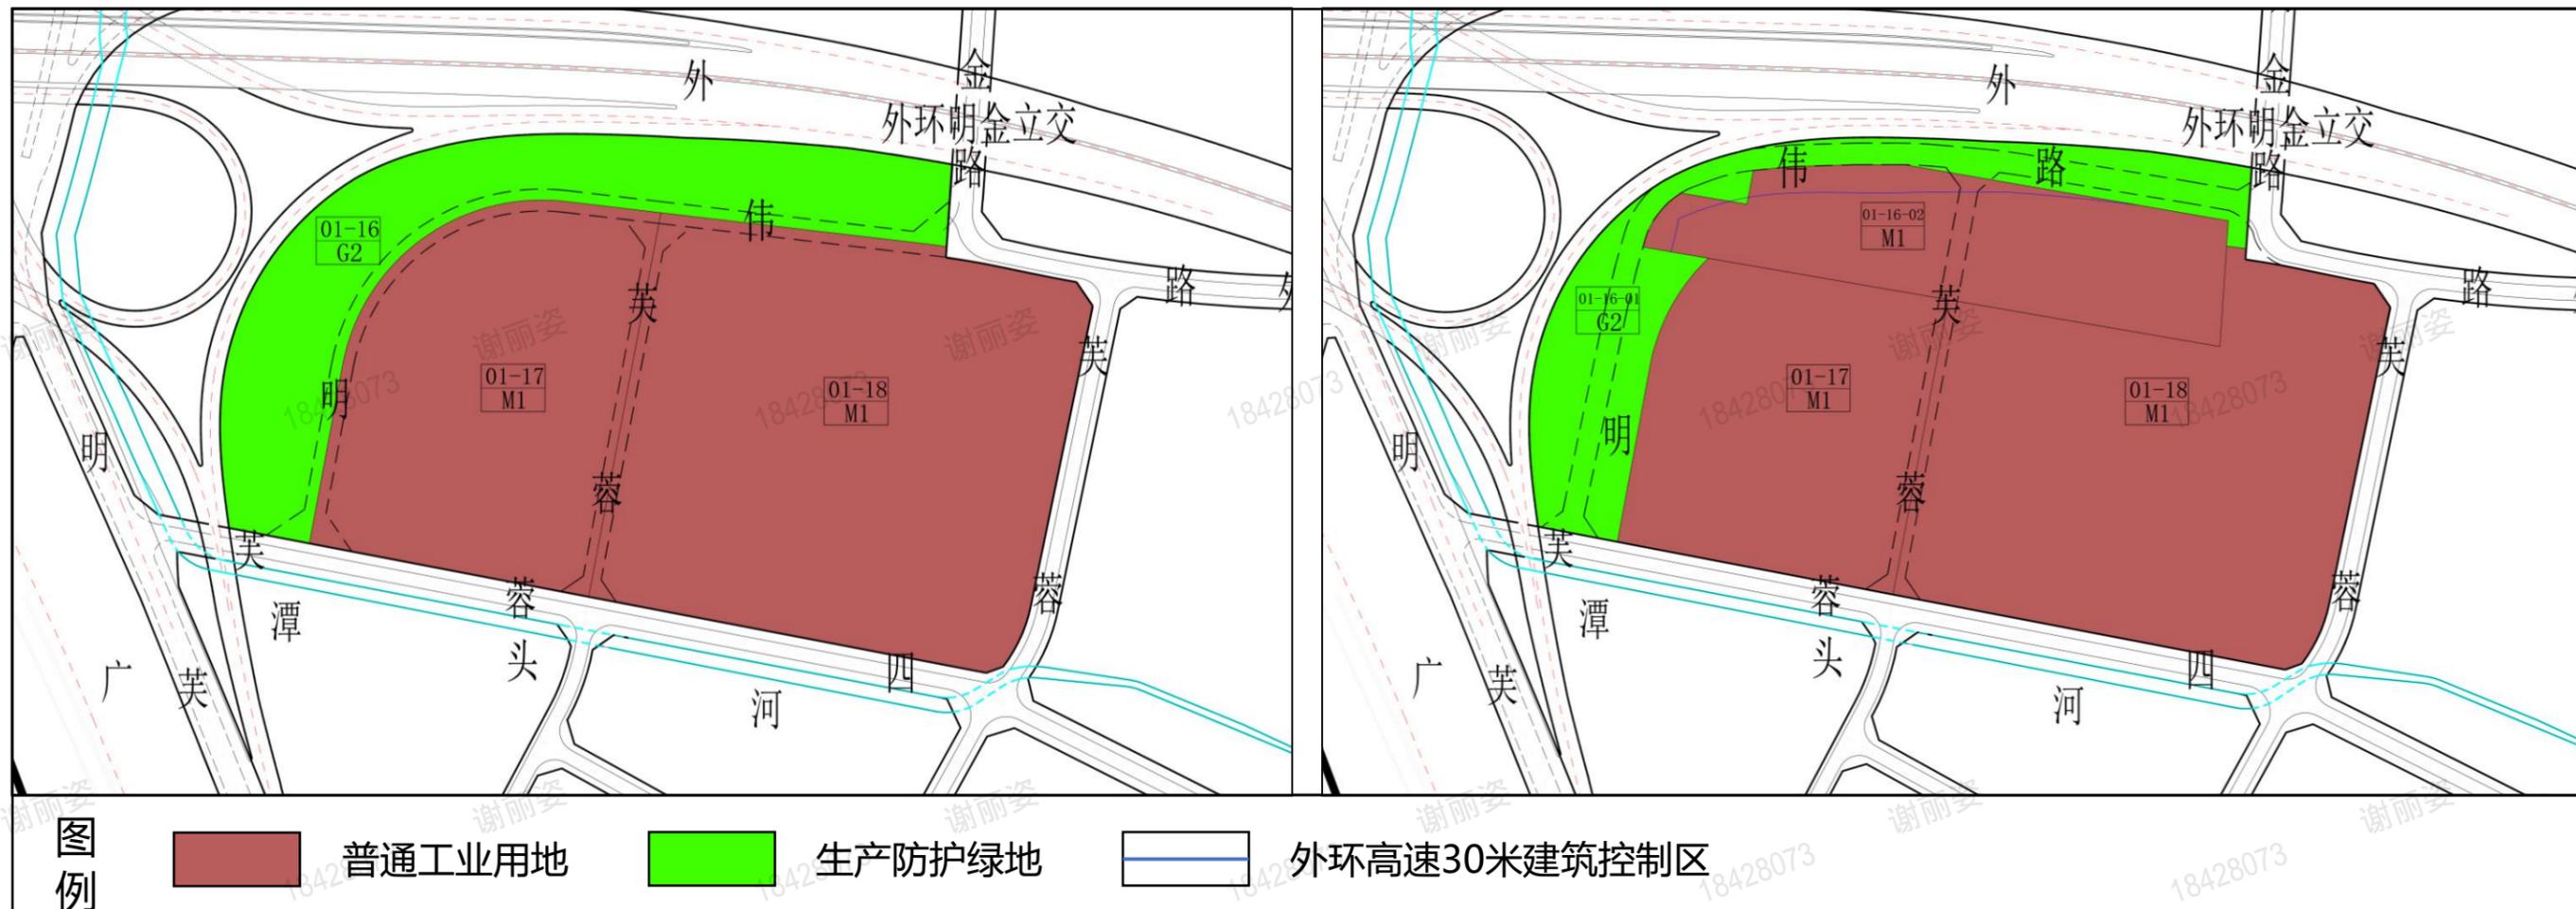

地块控制指标一览表 (调整前)

地块控制指标一览表 (调整后)

地块编号	用地代码	用地性质	用地面积 (m ²)	容积率	配套设施项目名称	备注
01-16	G2	生产防护绿地	24534	—	—	规划
01-17	M1	普通工业用地	30308	—	—	现状保留
01-18	M1	普通工业用地	52629	—	—	现状保留
小计			107471			

地块编号	用地代码	用地性质	用地面积 (m ²)	容积率	配套设施项目名称	备注
01-16-01	G2	生产防护绿地	17591	—	—	规划
01-16-02	M1	普通工业用地	19661	—	—	规划, 地块建(构)筑物不得侵入外环高速30米建筑控制区范围
01-17	M1	普通工业用地	25337	—	—	现状保留
01-18	M1	普通工业用地	44882	—	—	现状保留
小计			107471			