


调整前后对比图

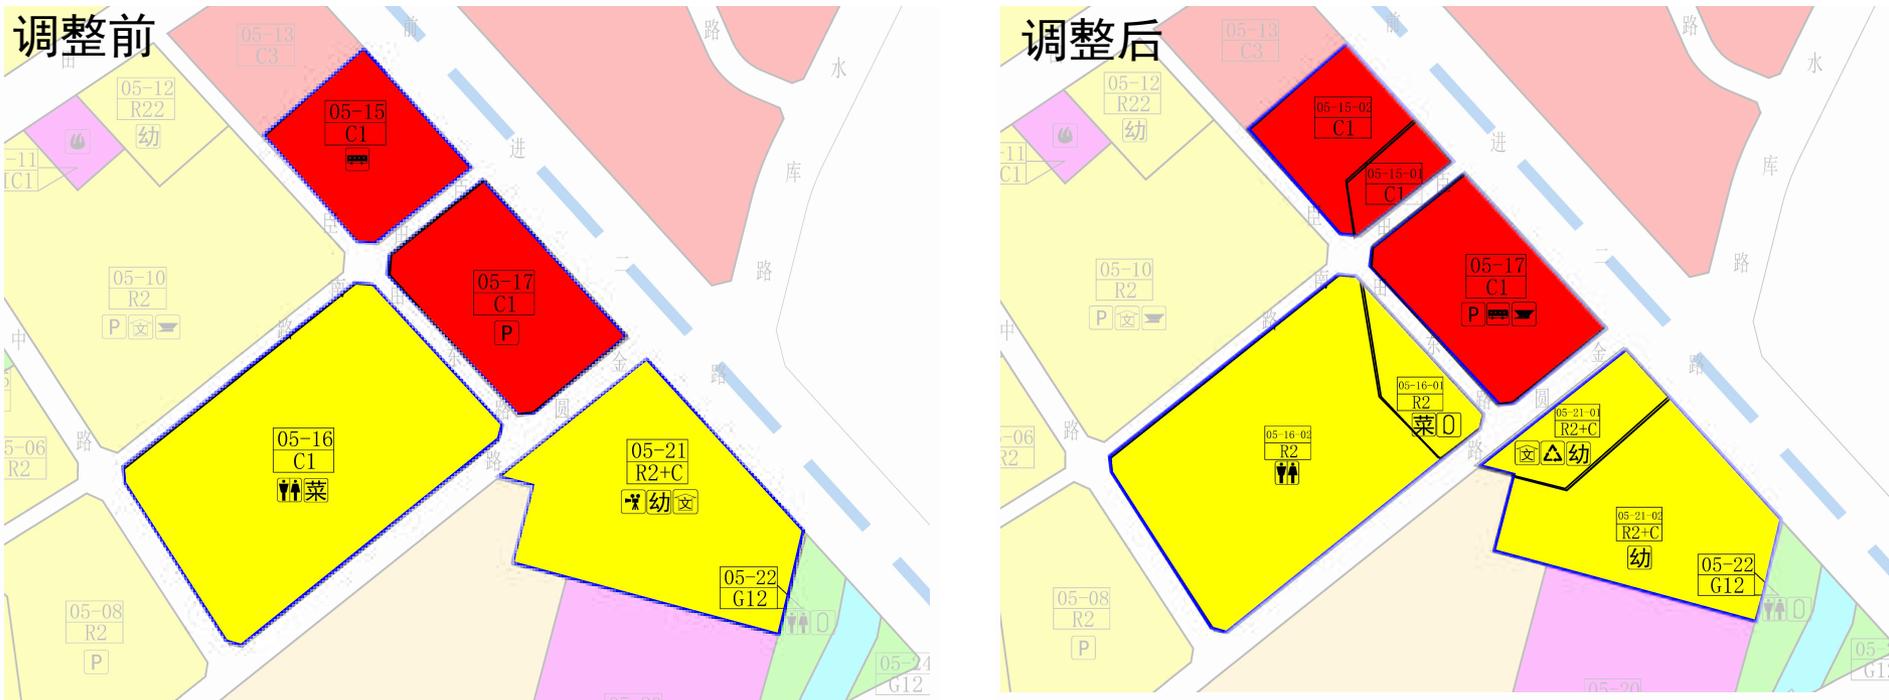

调整前指标一览表

地块编号	用地代码	一类用地性质	用地面积 (m ²)	容积率	配套设施项目名称	备注
05-15	C1	商业用地	11129	3.5	公交首末站	规划, 提供6000平方米的建筑面积作为公交首末站
05-16	R2	二类居住用地	36766	2.8	公共厕所、肉菜市场	规划
05-17	C1	商业用地	14843	3.5	社会停车场(库)	规划
05-21	R2+C	二类居住用地+商业服务业设施用地	25101	3.0	影剧院、居住小区级文化室、幼儿园(9班)	规划

调整后指标一览表

地块编号	用地代码	用地性质	用地面积 (m ²)	容积率	配套设施项目名称	备注
05-15-01	C1	商业用地	3134	3.5	—	规划, 05-17地块可与其它地块地下连通, 在后续工程设计中, 分属不同物业管理区域内的地块需满足独立管理要求。
05-16-01	R2	二类居住用地	4661	2.8	社区菜市场600m ² 、社区体育活动场地(占地面积200m ²)	
05-17	C1	商业用地	14843	3.91	社区警务室100m ² 、公交首末站6000m ² 、社会停车场(库)100个	
05-21-01	R2+C	二类居住用地+商业服务业设施用地	6130	3.33	文化活动室1500m ² 、再生资源回收站100m ² (含环卫工人休息室20m ²)、6班幼儿园(占地面积1800m ² , 建筑面积1980m ²)	
05-15-02	C1	商业用地	7995	3.5	—	规划
05-16-02	R2	二类居住用地	32105	2.8	公共厕所	规划
05-21-02	R2+C	二类居住用地+商业服务业设施用地	18971	3.0	幼儿园(9班)	规划