




坪山大道综合改造工程（中段）使用林地公示图

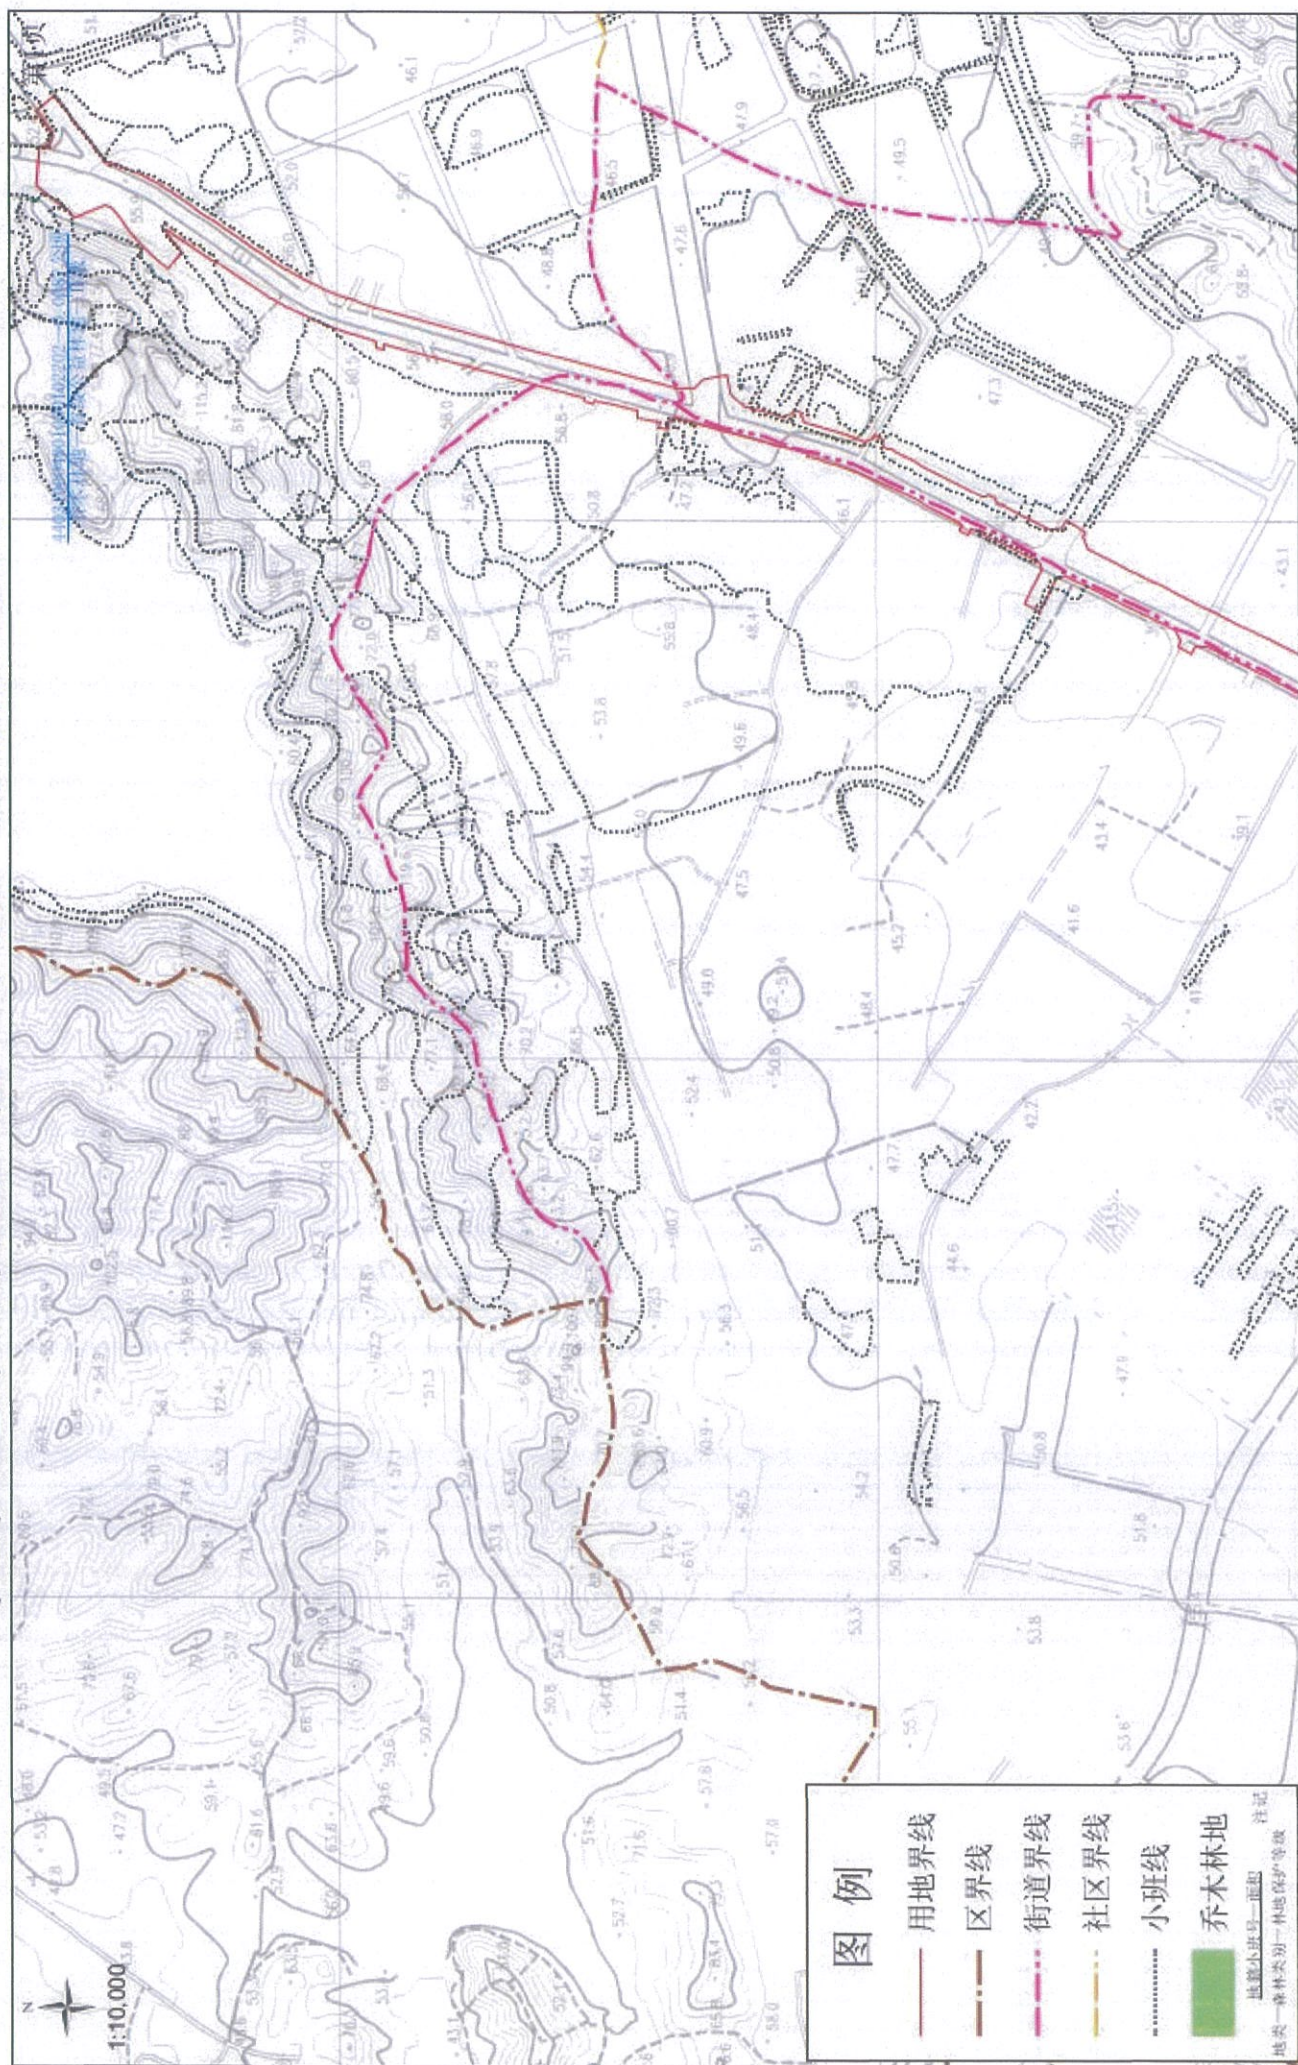

坪山大道综合改造工程（中段）使用林地公示图

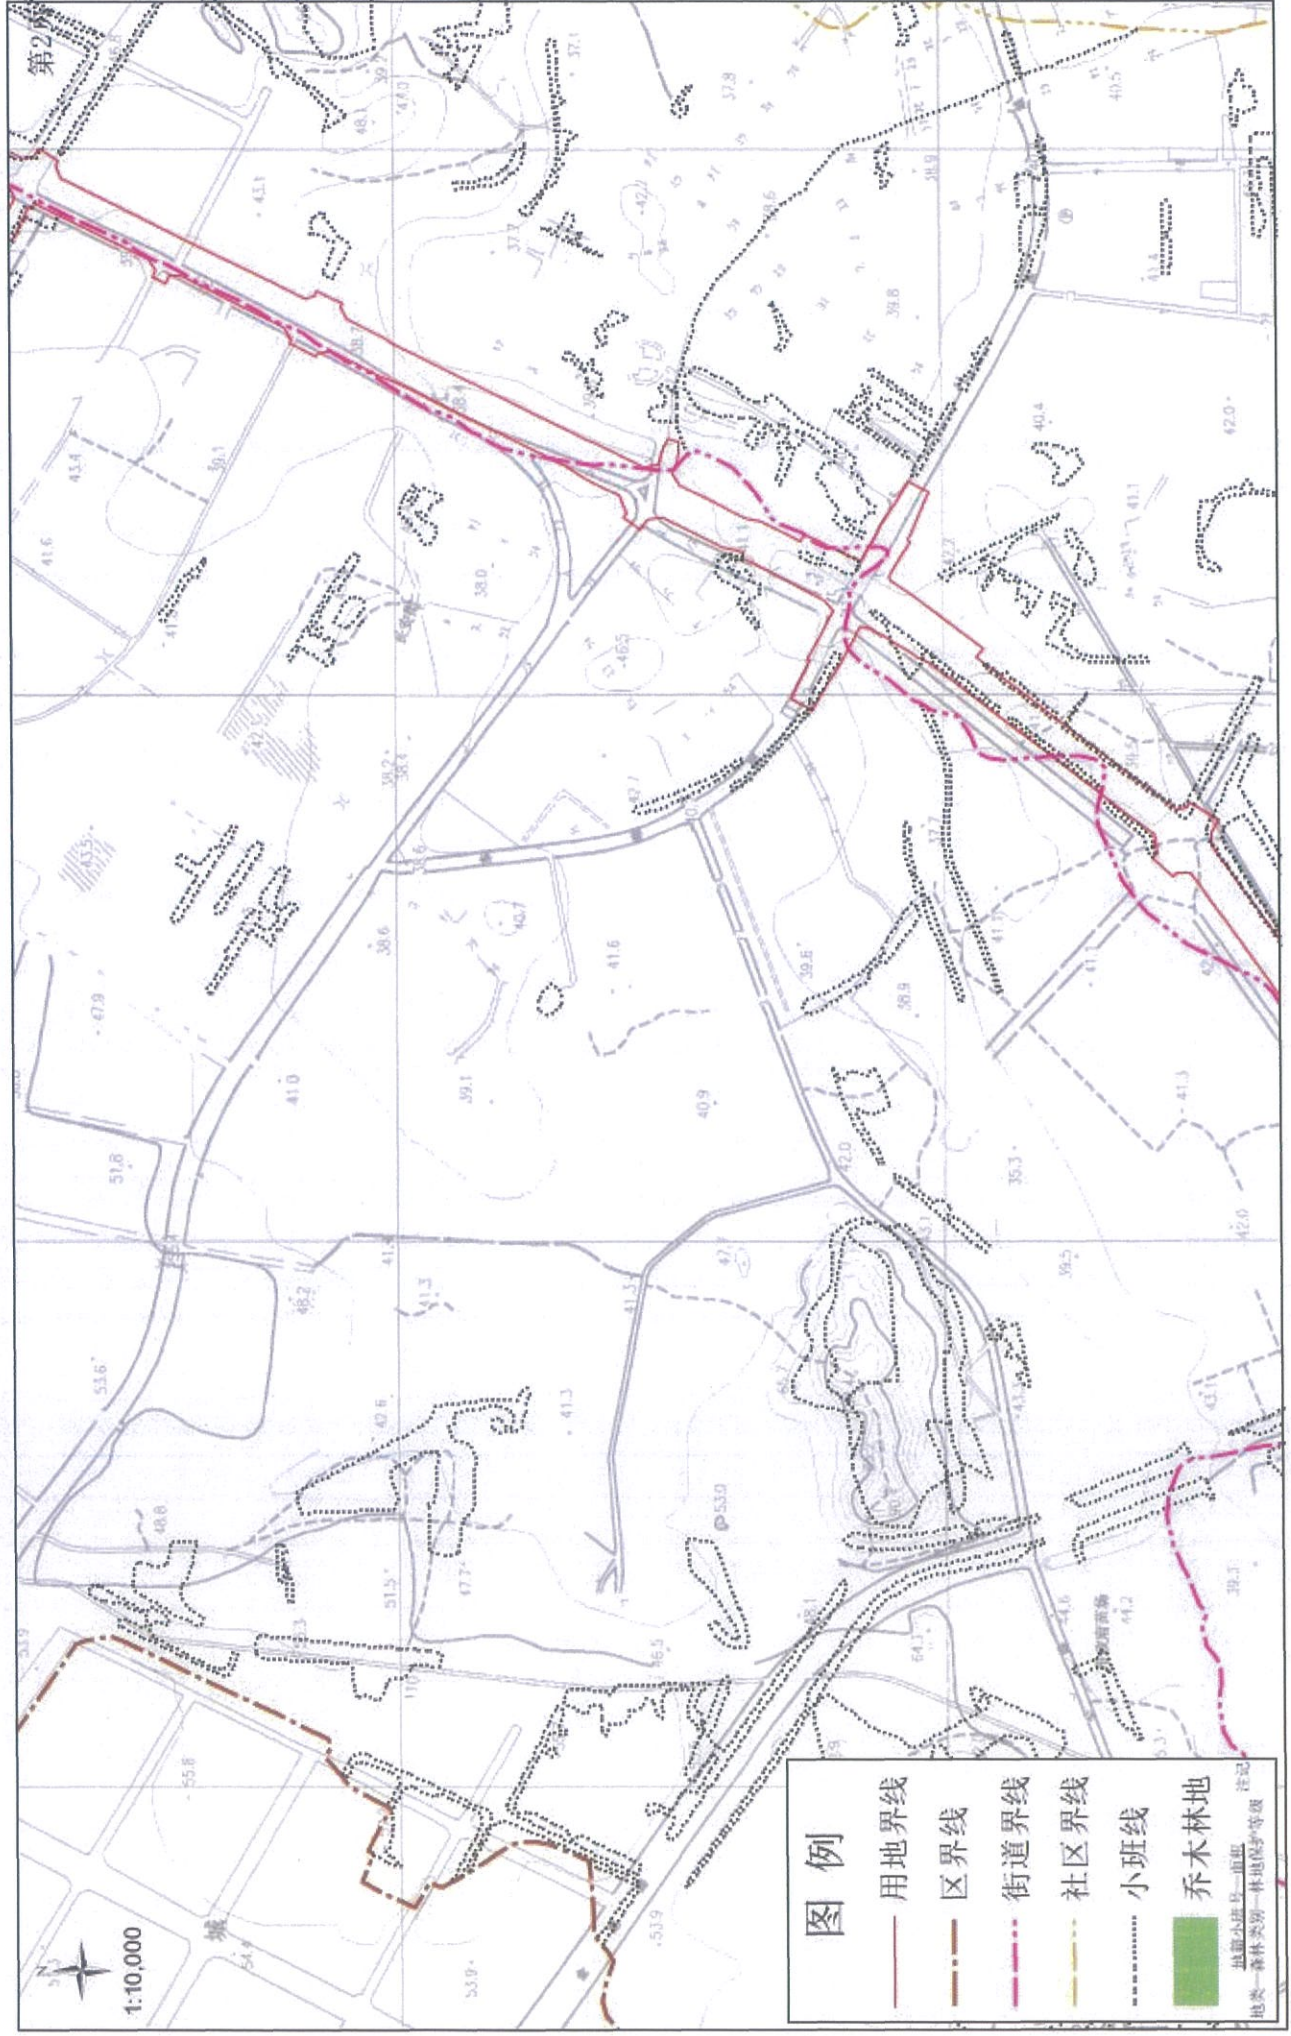

坪山大道综合改造工程（中段）使用林地公示图

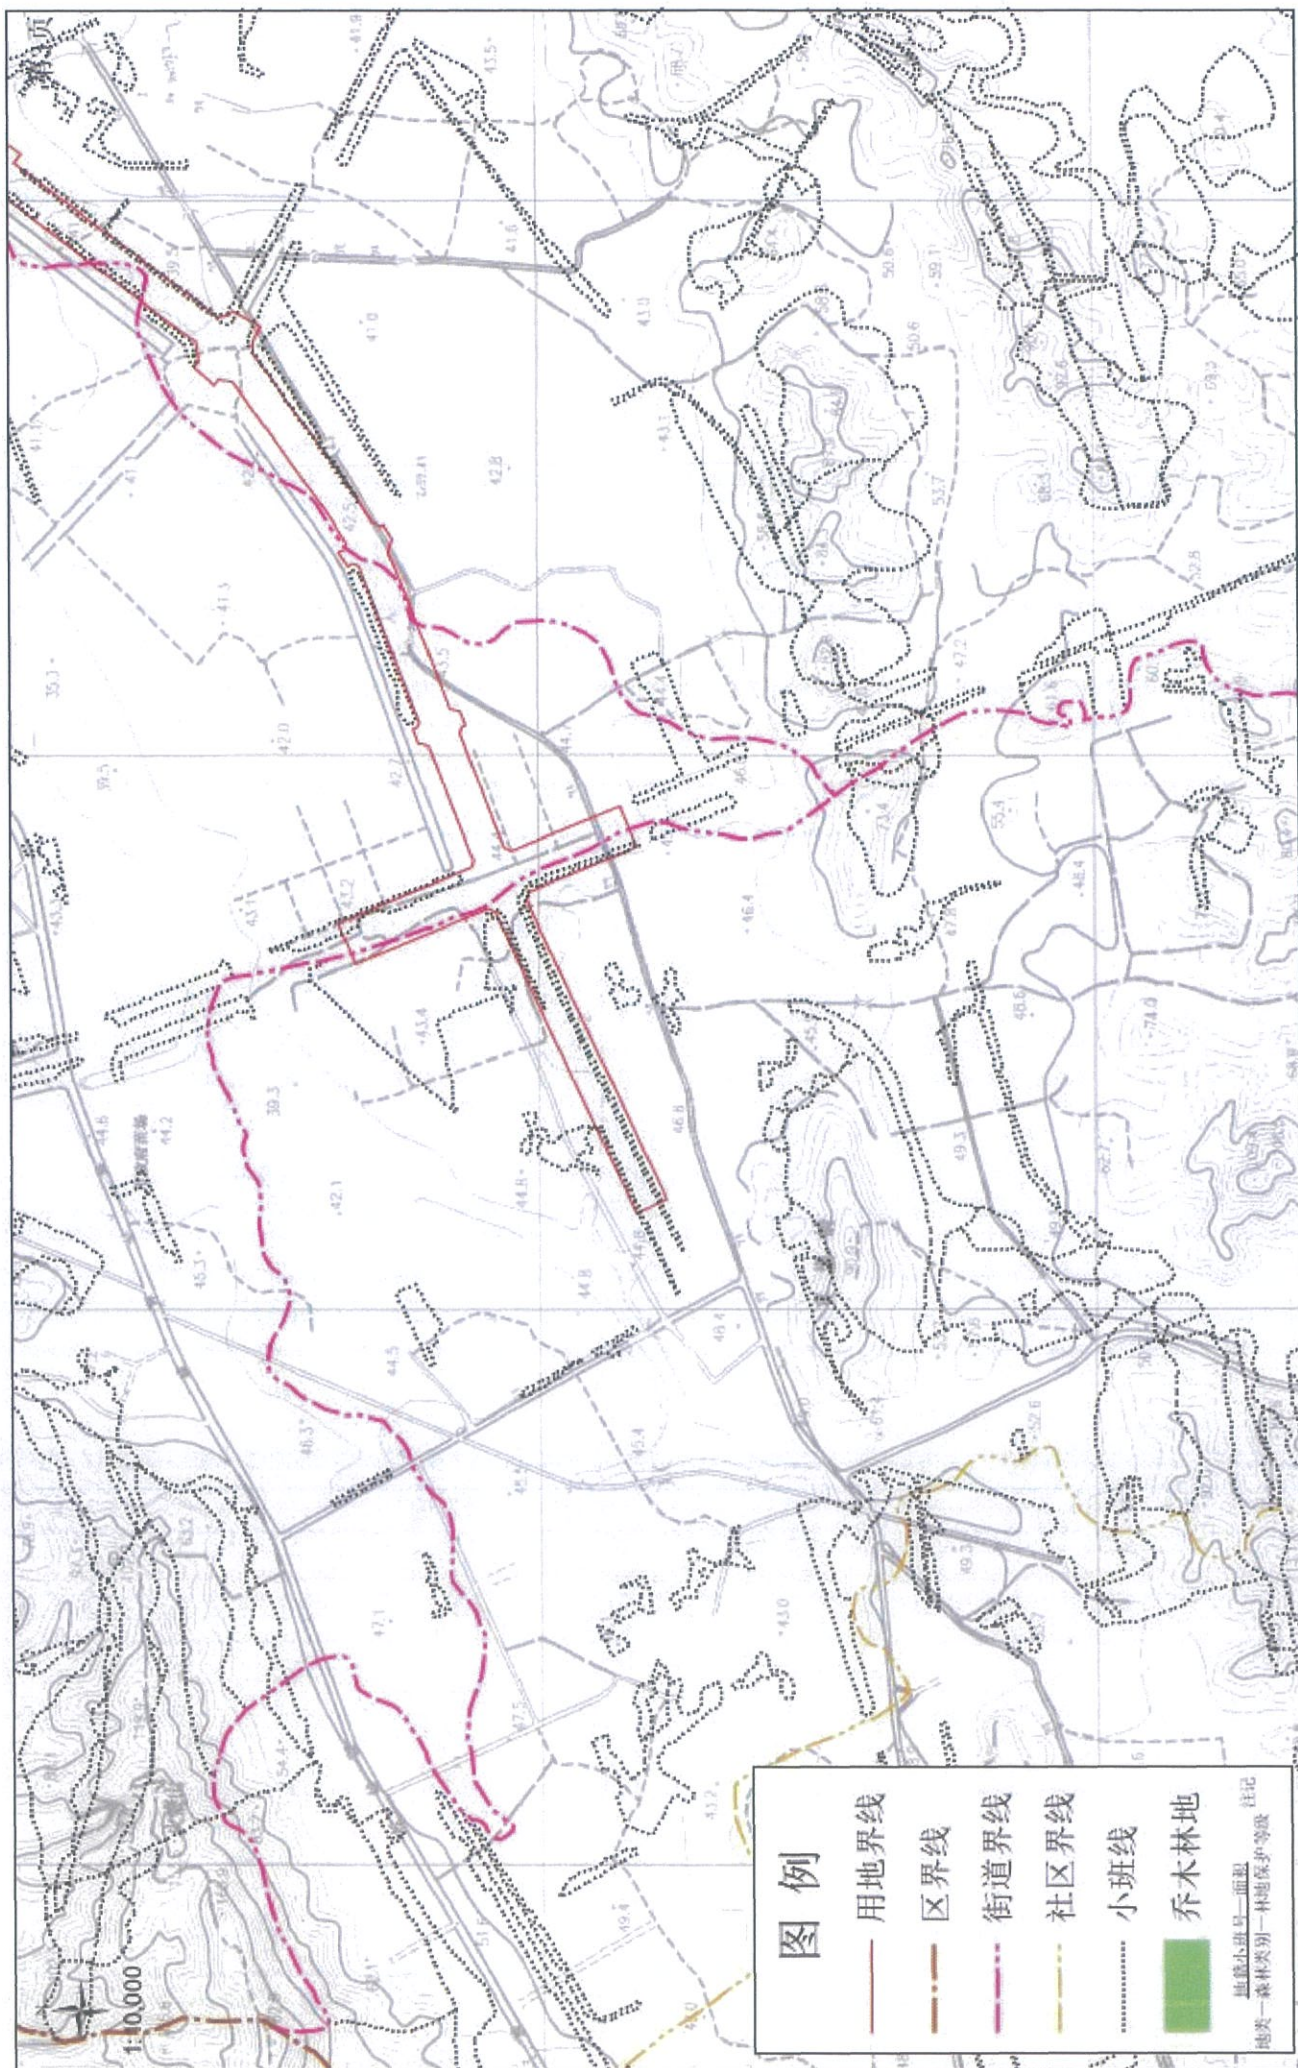

坪山大道综合改造工程（北段）使用林地公示图



坪山大道综合改造工程(北段)使用林地公示图

