

界址点坐标


编号	x 坐标	Y 坐标	标志
J084/131068	2511061.43	538727.04	
J085/131068	2511008.59	538604.72	
J086/131068	2511006.08	538598.90	
J087/131068	2511015.28	538574.78	
J088/131068	2511006.34	538561.30	
J085/131067	2510987.21	538553.67	
J086/131067	2510960.27	538567.16	
J087/131067	2510955.11	538579.90	
J088/131067	2510827.78	538638.01	
J089/131067	2510814.58	538633.19	
J090/131067	2510799.69	538640.22	
J091/131067	2510795.03	538652.96	
J092/131067	2510805.94	538675.46	
J093/131067	2510819.13	538680.29	
J094/131067	2510881.91	538813.25	
J095/131067	2510876.68	538826.77	
J096/131067	2510886.16	538844.49	
J097/131067	2510899.01	538849.47	
J098/131067	2510955.85	538969.86	
J099/131067	2510949.27	538987.30	
J100/131067	2510987.85	538970.63	

界址点数量超出本表显示范围，详情请见坐标附表一

位置略图



宗地附图

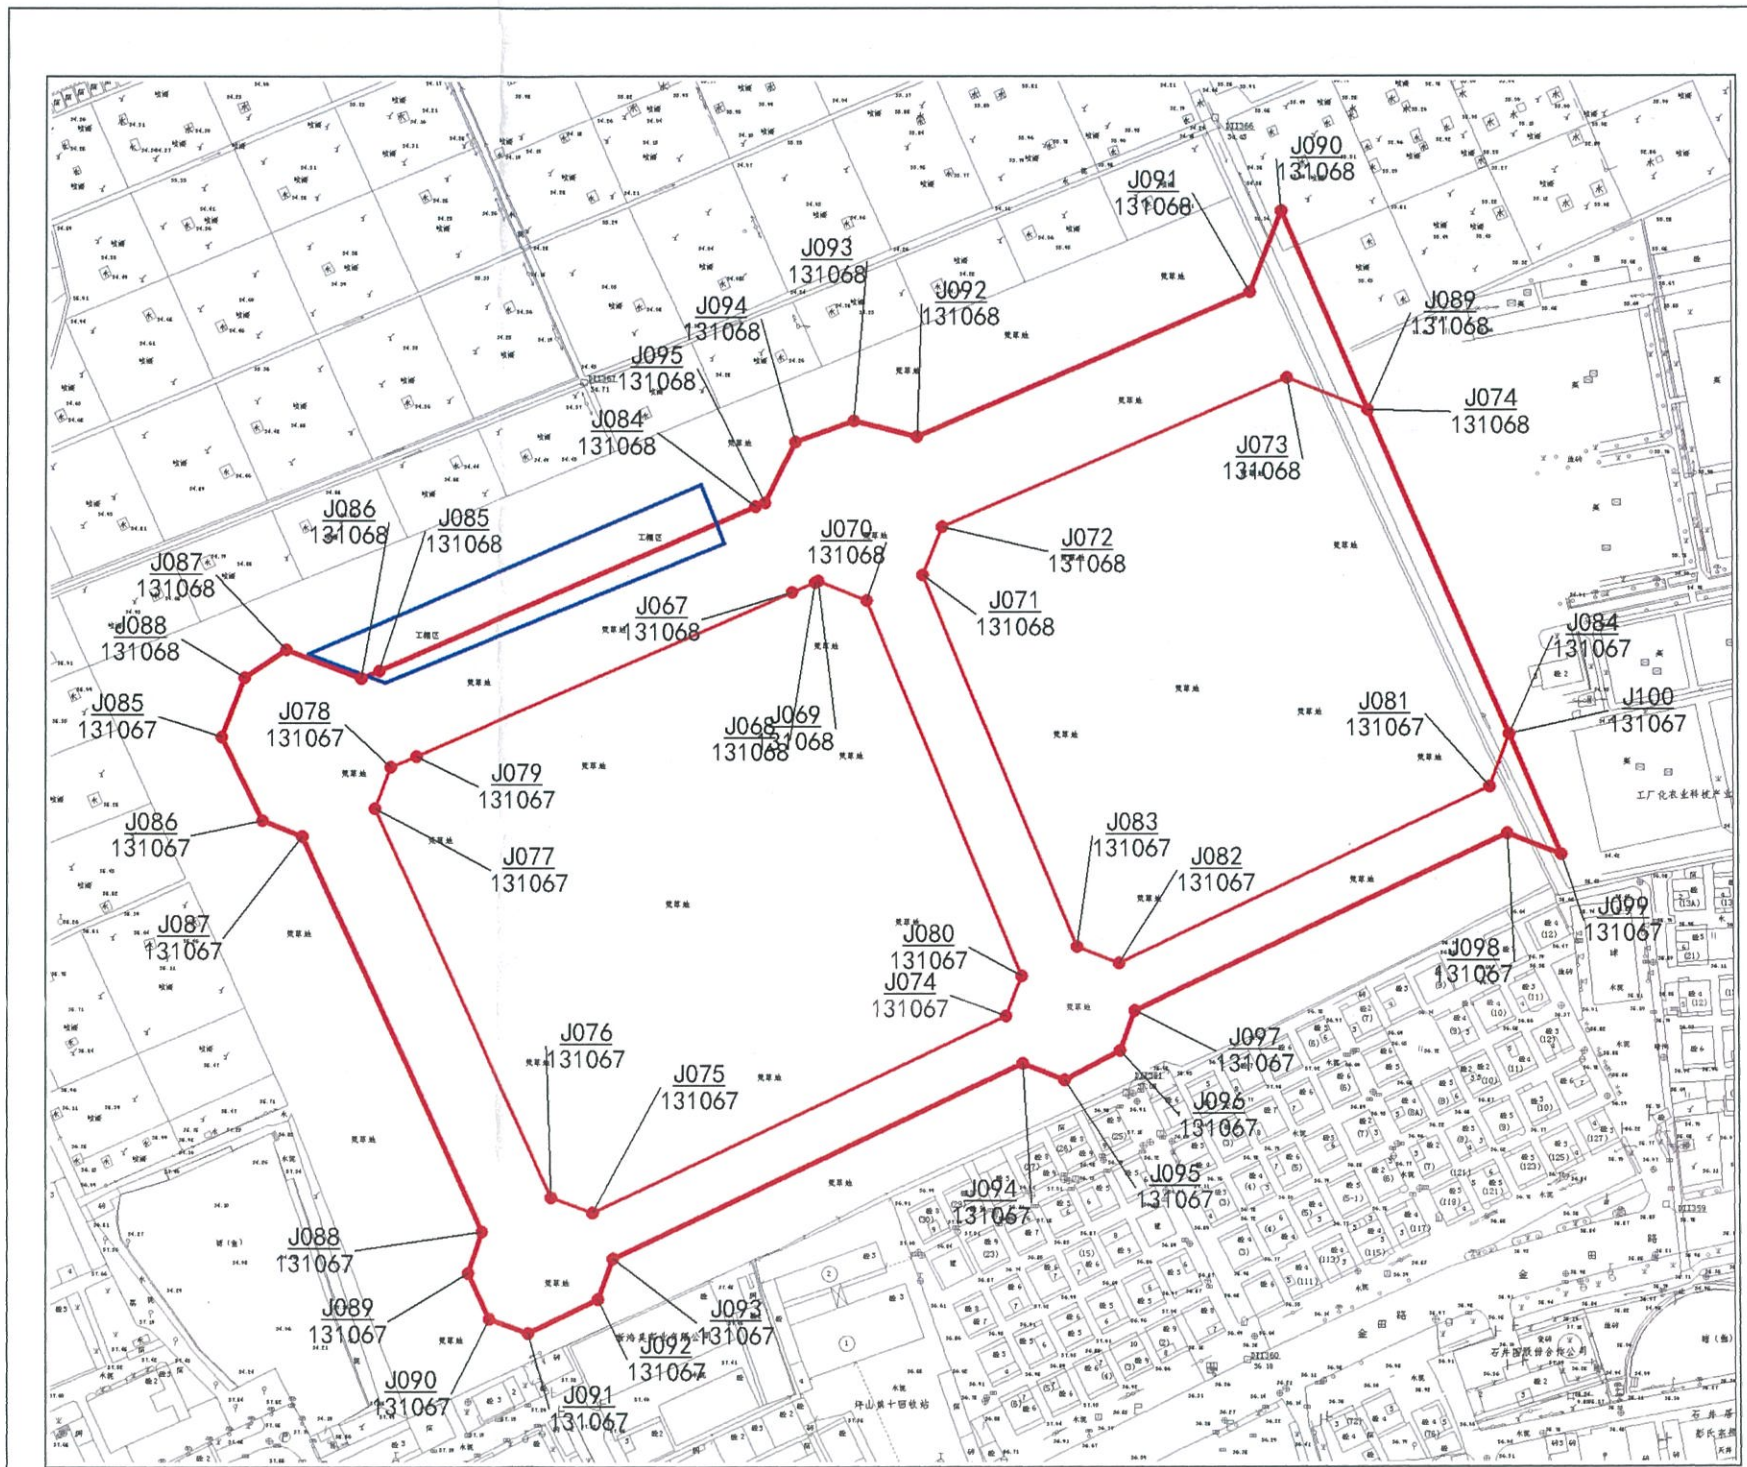

比例尺: 1:2500

土地使用者	招拍挂竞得单位
宗地代码	440310204003GB00455
宗地号	G12314-8035
用地面积	76218.65 平方米
土地用途	二类居住用地+道路用地

测图日期	2022-02-25
制图日期	2022-02-28
制图人	李金强
审核者	李金强

备注: 本宗地含道路用地面积27235.37平方米。

