


界址点坐标

| 编号 | x 坐标 | Y 坐标 | 标志 |
|-------------|------------|-----------|----|
| J016/129069 | 2511905.13 | 537924.84 | |
| J017/129069 | 2511903.60 | 537898.23 | |
| J018/129069 | 2511913.28 | 537880.97 | |
| J042/129070 | 2512034.39 | 537842.33 | |
| J043/129070 | 2512040.01 | 537840.50 | |
| J044/129070 | 2512068.60 | 537831.38 | |
| J045/129070 | 2512106.09 | 537819.41 | |
| J046/129070 | 2512123.34 | 537813.95 | |
| J047/129070 | 2512153.35 | 537804.34 | |
| J048/129070 | 2512157.34 | 537803.06 | |
| J049/129070 | 2512174.69 | 537813.17 | |
| J050/129070 | 2512182.88 | 537852.38 | |
| J051/129070 | 2512184.47 | 537879.74 | |
| J052/129070 | 2512184.88 | 537886.72 | |
| J053/129070 | 2512067.31 | 537924.67 | |
| J054/129070 | 2512066.90 | 537924.80 | |
| J055/129070 | 2512052.61 | 537929.41 | |
| J019/129069 | 2511980.66 | 537952.63 | |
| J020/129069 | 2511906.45 | 537925.33 | |
| | | | |
| | | | |

宗地附图

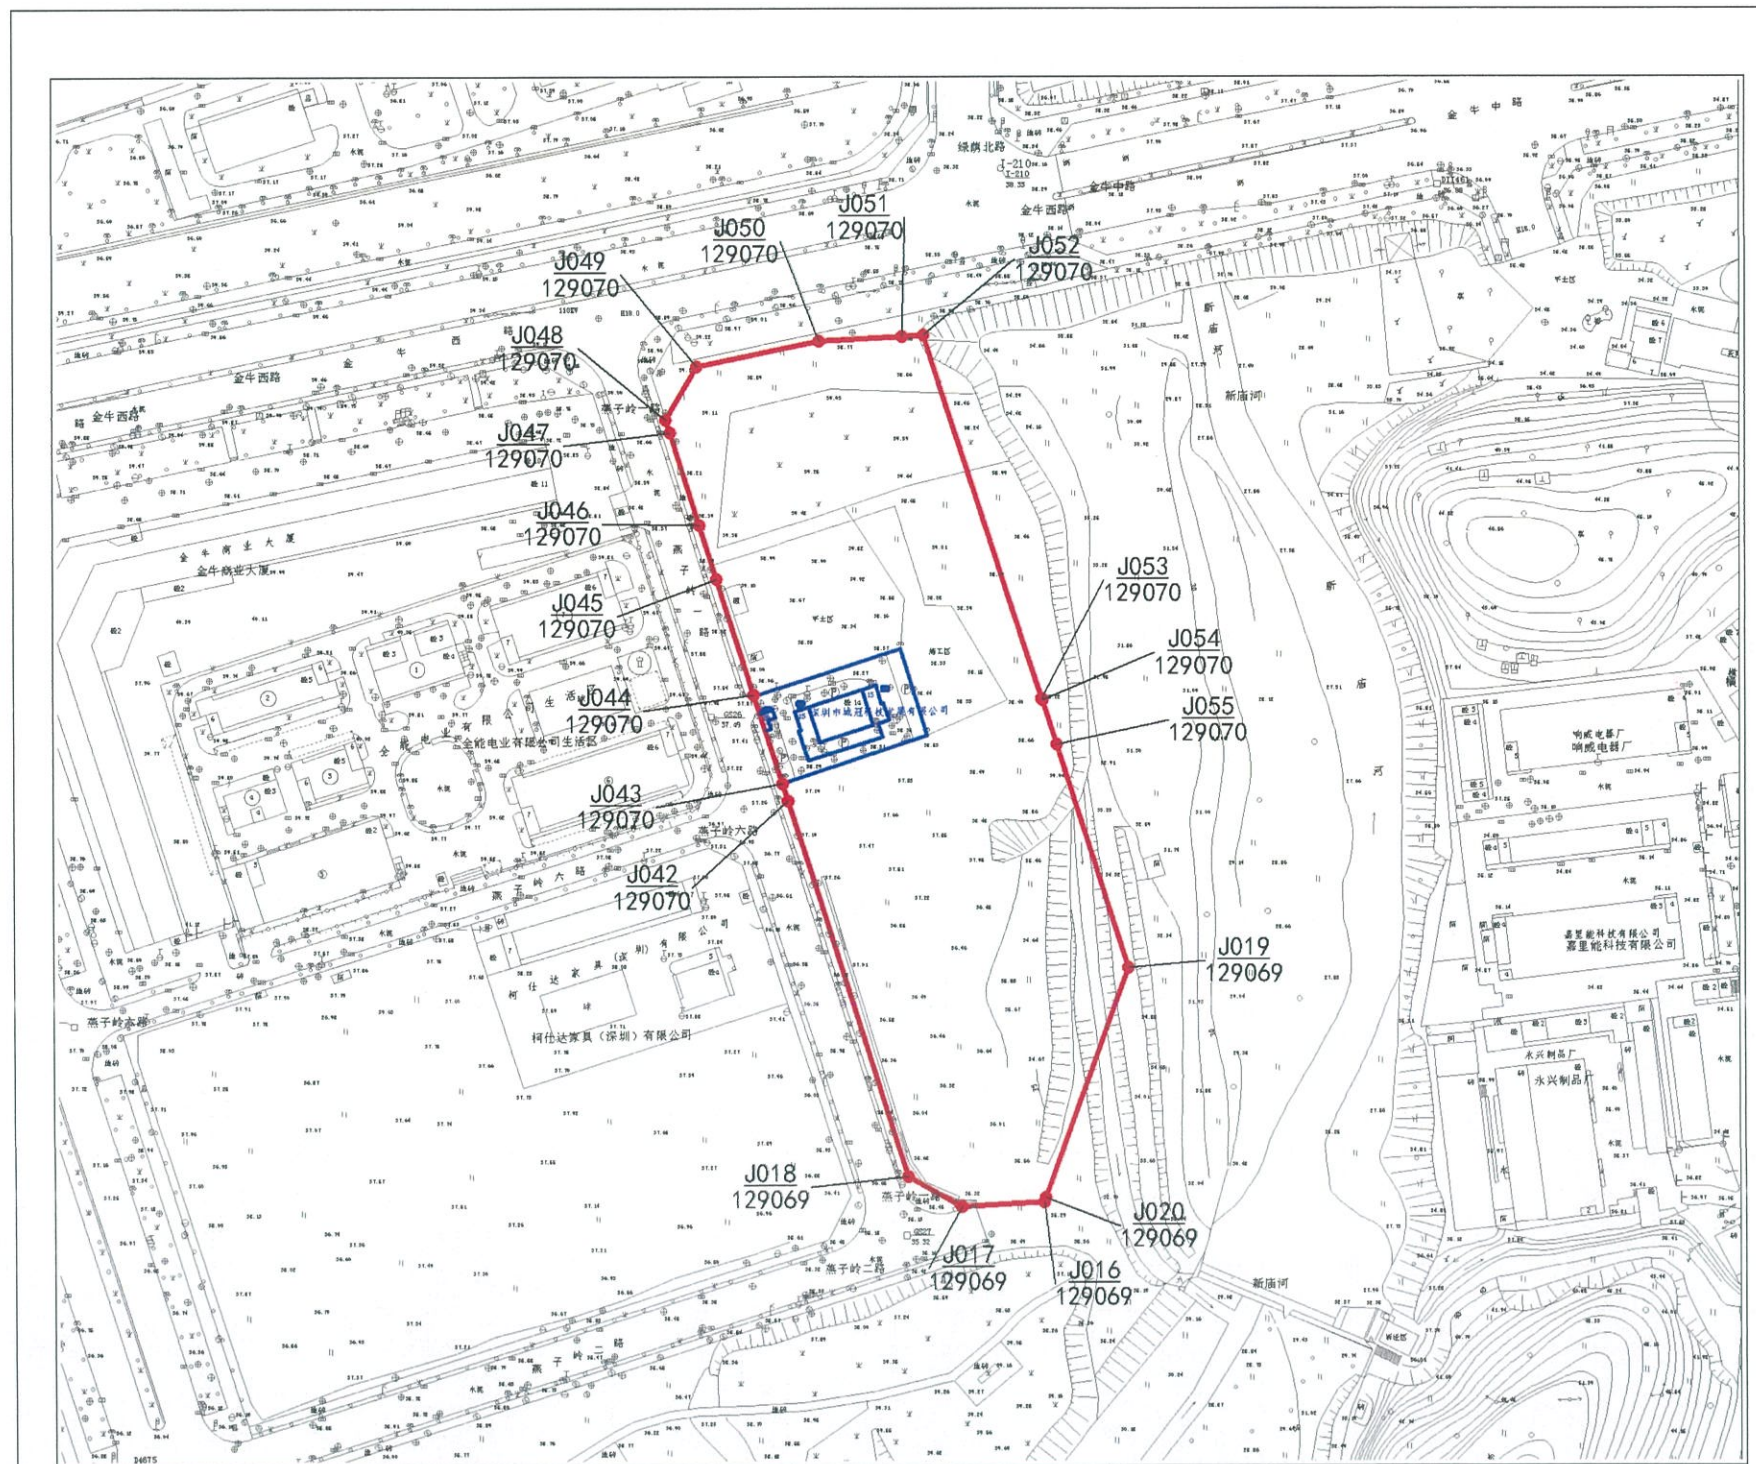

位置略图



比例尺: 1:2500

| | |
|-------|---------------------|
| 土地使用者 | 招拍挂竞得单位 |
| 宗地代码 | 440310204001GB00152 |
| 宗地号 | G12303-8078 |
| 用地面积 | 23418.48 平方米 |
| 土地用途 | 二类居住用地 |

| | |
|------|------------|
| 测图日期 | 2022-02-24 |
| 制图日期 | 2022-02-28 |
| 制图人 | 陈见明 |
| 审核者 | 李伟强 |

