

# 界址点坐标


编号	x 坐标	Y 坐标	标志
J001/061074	2514071.14	503867.57	
J002/061074	2514069.42	503882.31	
J003/061074	2514026.11	503908.67	
J004/061074	2514023.10	503910.57	
J005/061074	2514020.14	503912.55	
J040/062073	2513872.51	504014.70	
J041/062073	2513857.72	504012.50	
J001/061073	2513775.66	503909.00	
J002/061073	2513750.09	503876.77	
J003/061073	2513720.48	503839.42	
J004/061073	2513689.04	503799.77	
J005/061073	2513663.36	503767.38	
J006/061073	2513588.38	503672.81	
J007/061073	2513594.74	503660.26	
J008/061073	2513807.03	503611.09	
J009/061073	2513842.59	503602.85	
J010/061073	2513987.47	503569.29	
J006/061074	2514002.51	503578.11	
J007/061074	2514020.66	503640.38	
J008/061074	2514031.60	503677.86	
J009/061074	2514034.99	503688.84	

界址点数量超出本表显示范围, 详情请见坐标附表一

## 位置略图



# 宗地附图

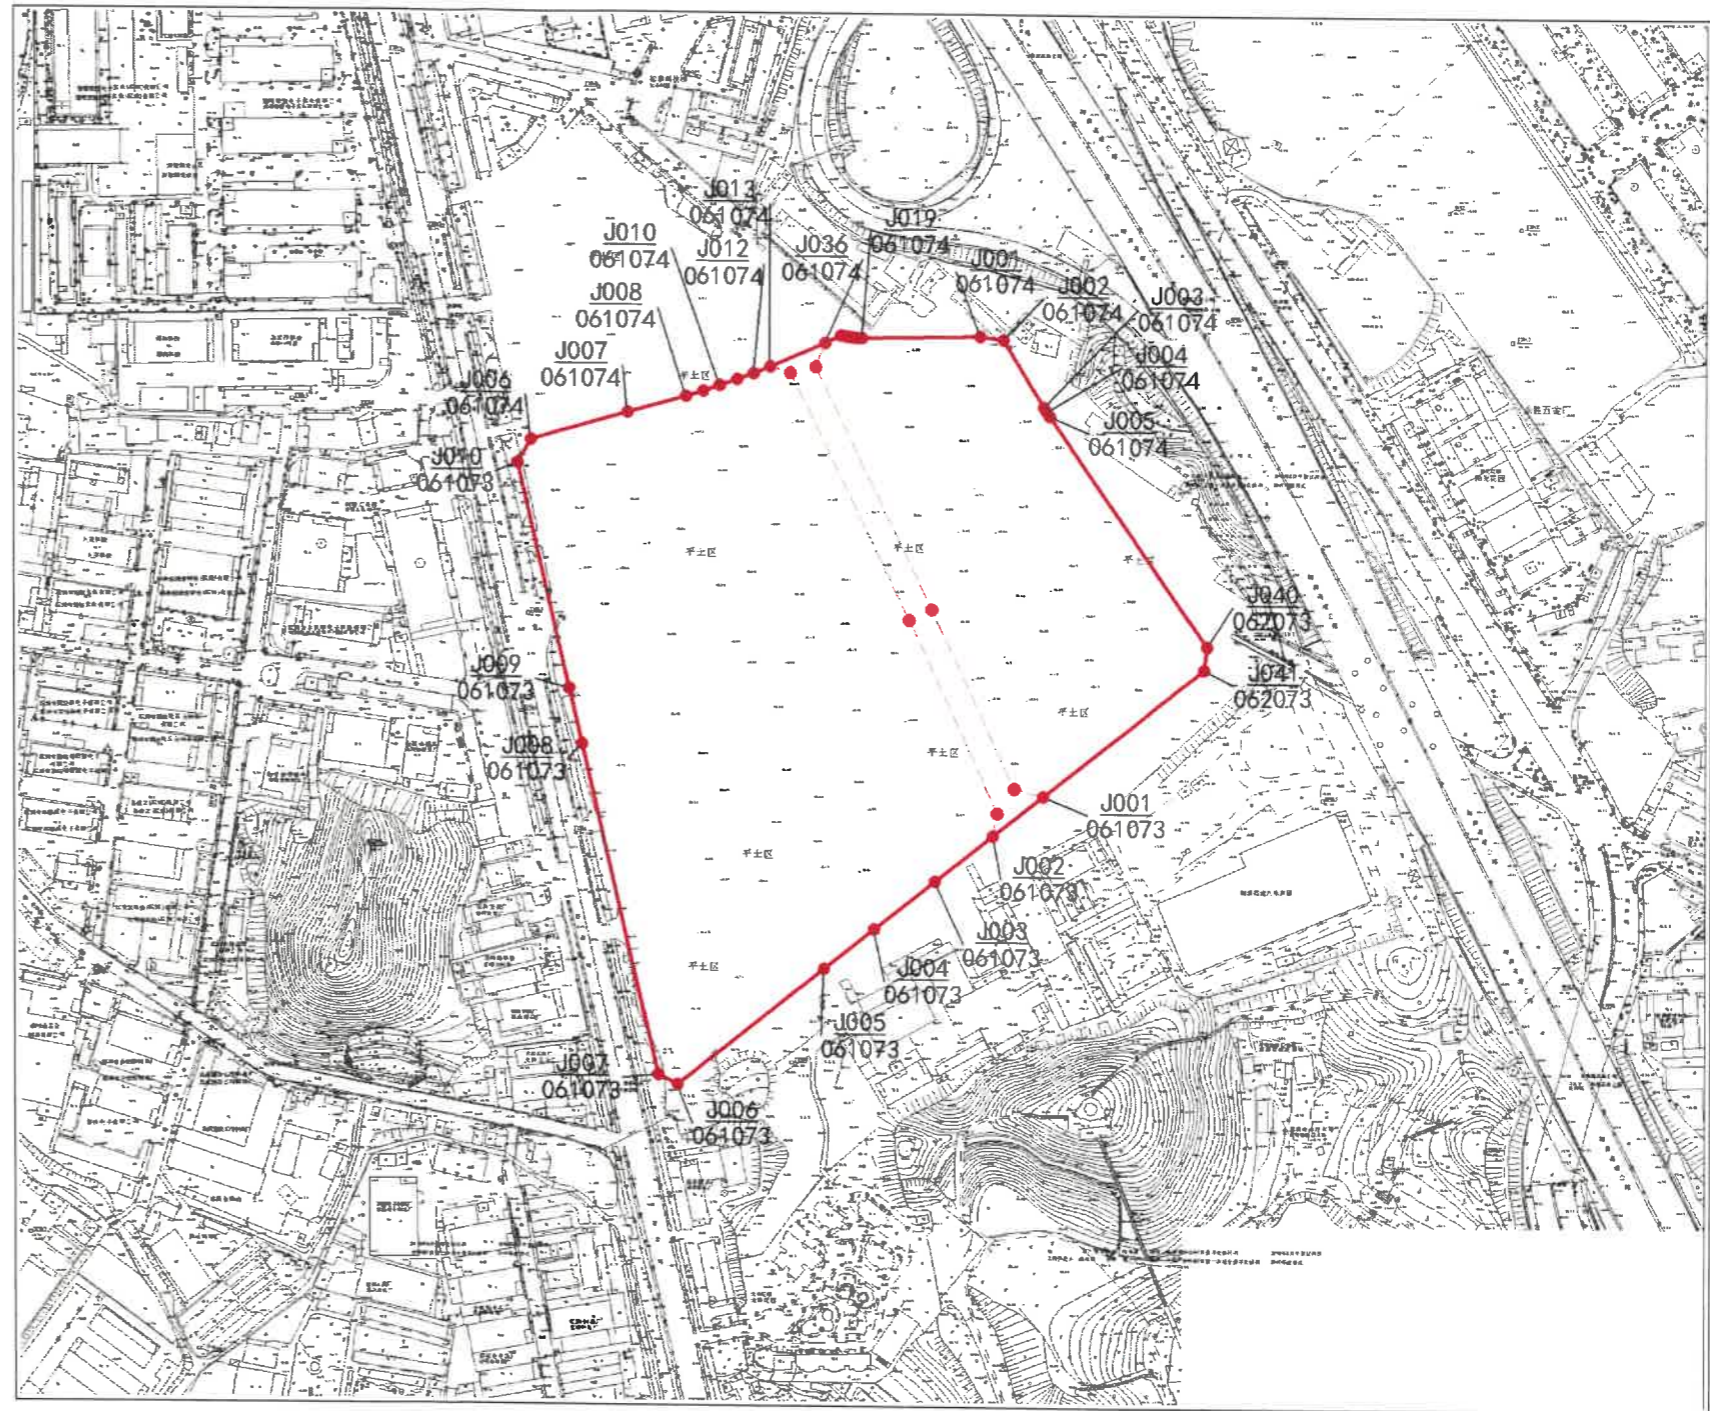

比例尺: 1:5000

土地使用者	招拍挂竞得单位
宗地代码	440309402004GB00929
宗地号	A924-0186
用地面积	128366.35 平方米
土地用途	普通工业用地+城市道路用地

测图日期	2022-01-25
制图日期	2022-01-26
制图人	王坤
审核者	王坤





