


界址点坐标


编号	x 坐标	Y 坐标	标志
J060/032091	2522904.94	489010.81	
J061/032091	2522904.91	489015.07	
J062/032091	2522904.91	489019.32	
J063/032091	2522904.92	489023.58	
J064/032091	2522904.95	489027.83	
J065/032091	2522905.01	489034.71	
J047/031091	2522909.08	488925.85	
J066/032091	2522886.36	489039.23	
J067/032091	2522874.21	489042.14	
J068/032091	2522863.77	489042.55	
J069/032091	2522844.95	489043.62	
J070/032091	2522838.82	489043.89	
J071/032091	2522830.75	489045.88	
J072/032091	2522809.83	489048.00	
J073/032091	2522769.71	489052.91	
J074/032091	2522767.63	489052.47	
J075/032091	2522751.83	489048.76	
J076/032091	2522751.04	489047.12	
J077/032091	2522738.09	489044.58	
J039/031091	2522750.46	488889.06	
J040/031091	2522913.34	488886.13	

界址点数量超出本表显示范围，详情请见坐标附表一

位置略图

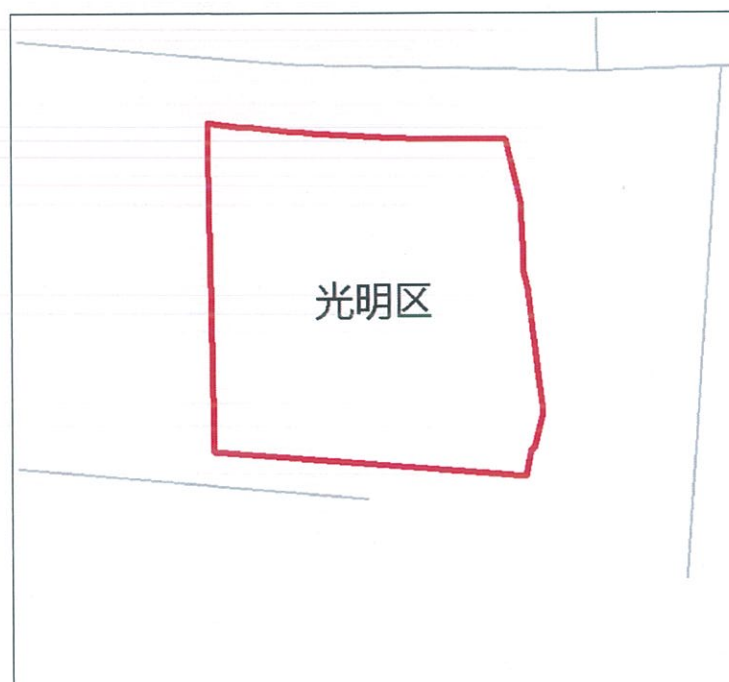

宗地附图

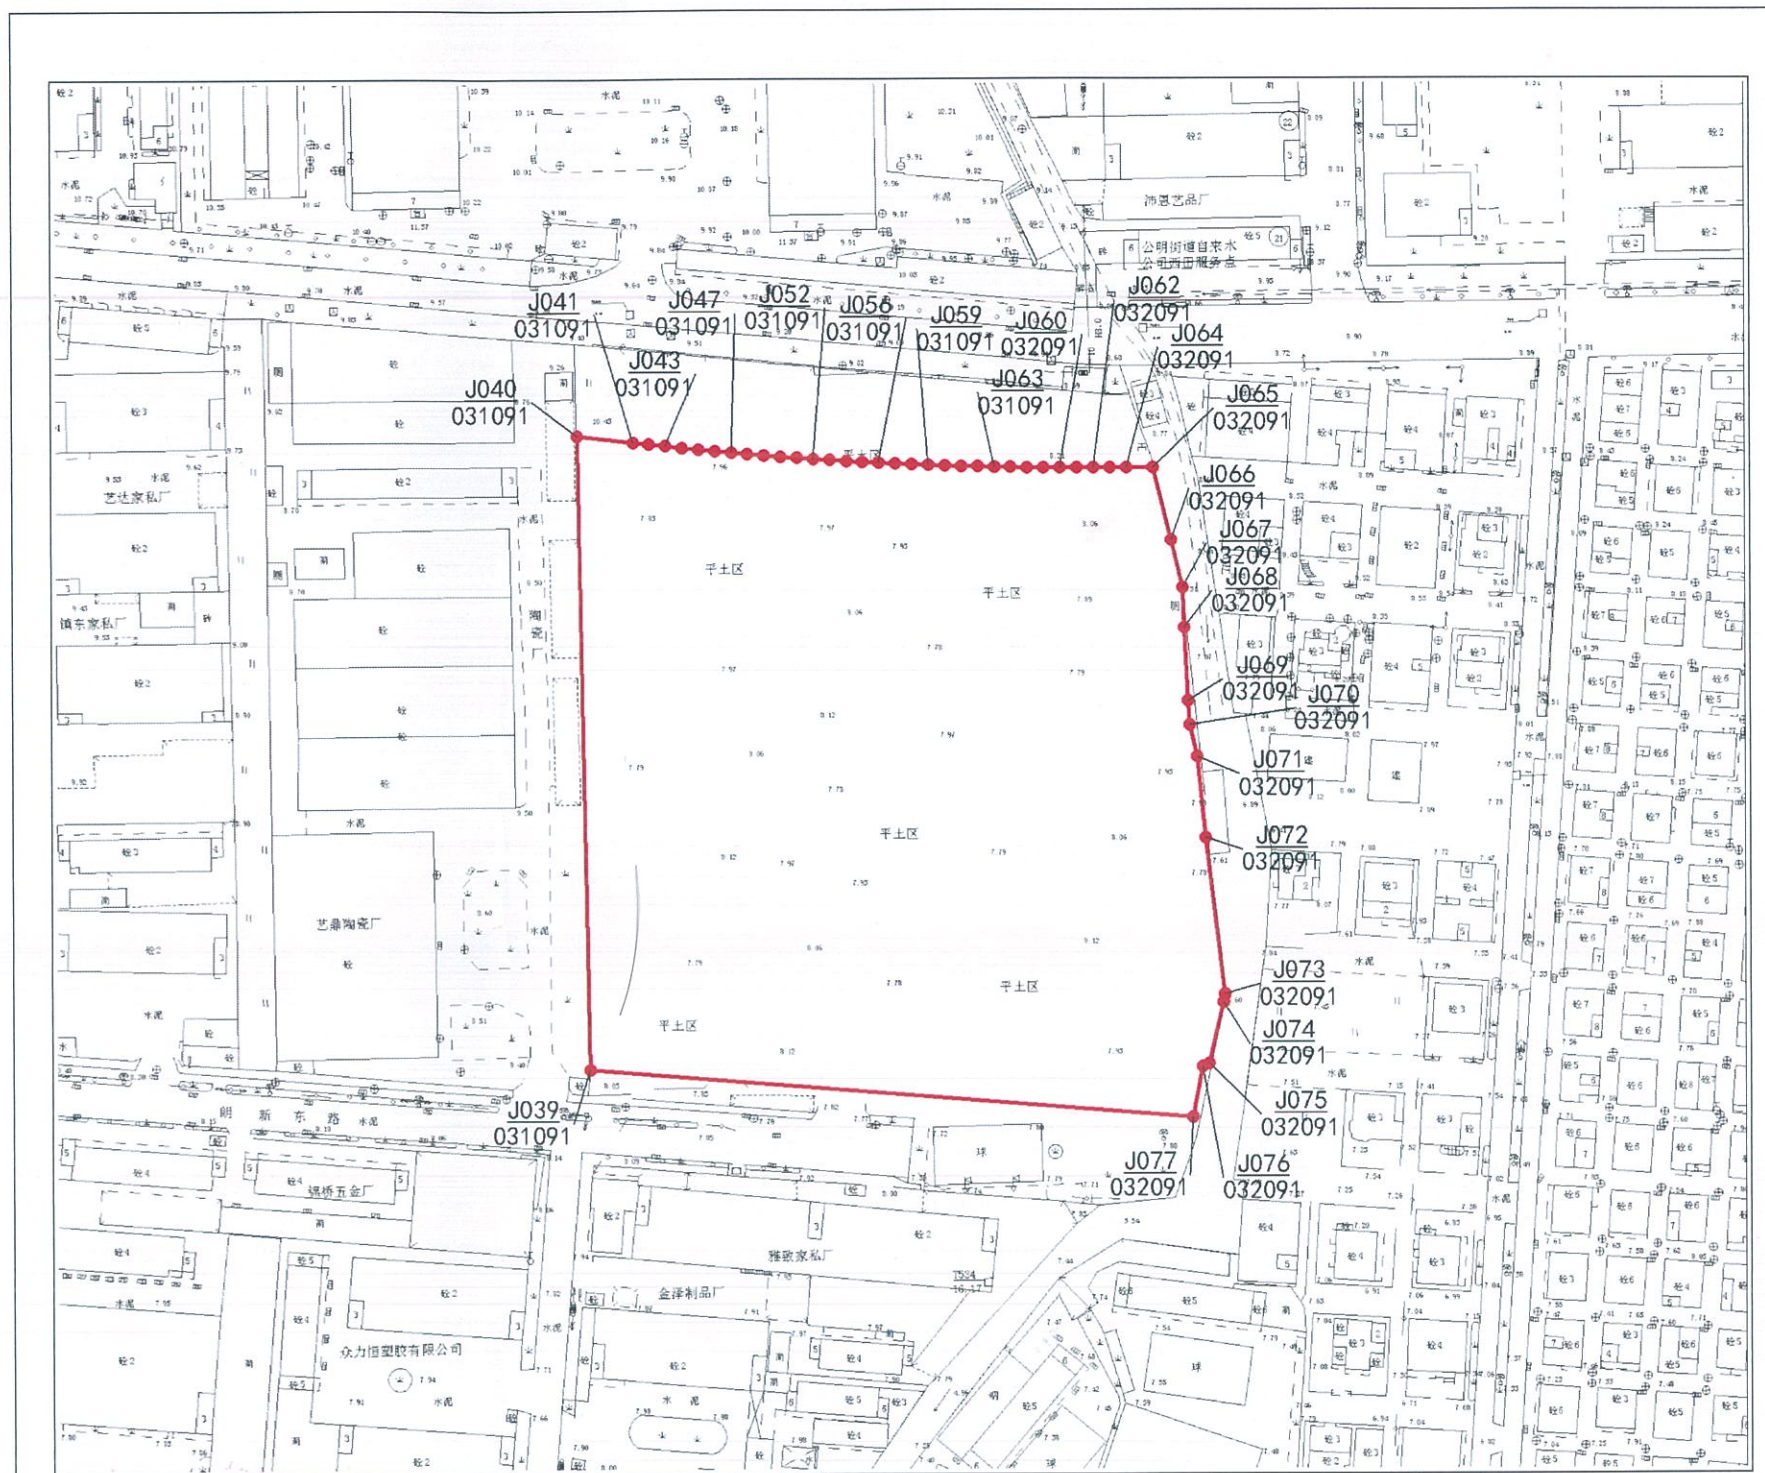

比例尺: 1:2000

土地使用者	招拍挂竞得单位
宗地代码	440311201001GB00842
宗地号	A642-0507
用地面积	25746.16 平方米
土地用途	普通工业用地

测图日期	2022-03-11
制图日期	2022-03-12
制图人	王通井
审核者	王通井

