



界址点坐标

编号	x 坐标	Y 坐标	标志
J025/135085	2519771.00	540536.07	
J033/135084	2519380.13	540712.76	
J034/135084	2519392.42	540739.96	
J035/135084	2519330.51	540767.95	
J036/135084	2519330.13	540767.97	
J037/135084	2519273.36	540642.39	
J038/135084	2519264.98	540623.85	
J039/135084	2519247.68	540585.59	
J027/134084	2519186.41	540450.05	
J028/134084	2519213.26	540384.10	
J029/134084	2519213.75	540382.85	
J030/134084	2519272.39	540405.66	
J031/134084	2519287.60	540398.79	
J032/134084	2519264.56	540347.82	
J050/134085	2519582.66	540204.02	
J051/134085	2519600.17	540242.74	
J052/134085	2519672.29	540210.14	
J053/134085	2519736.88	540353.02	
J054/134085	2519696.50	540371.27	

位置略图

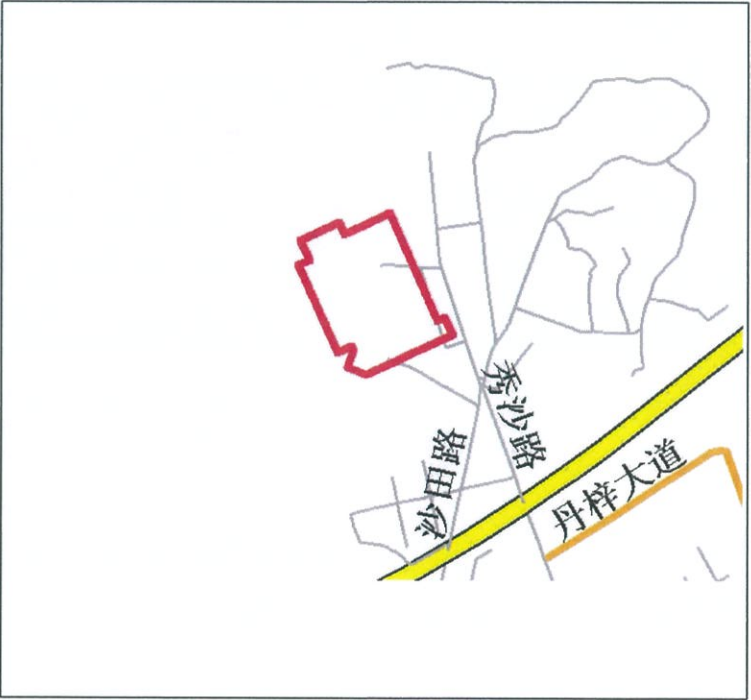

宗地附图

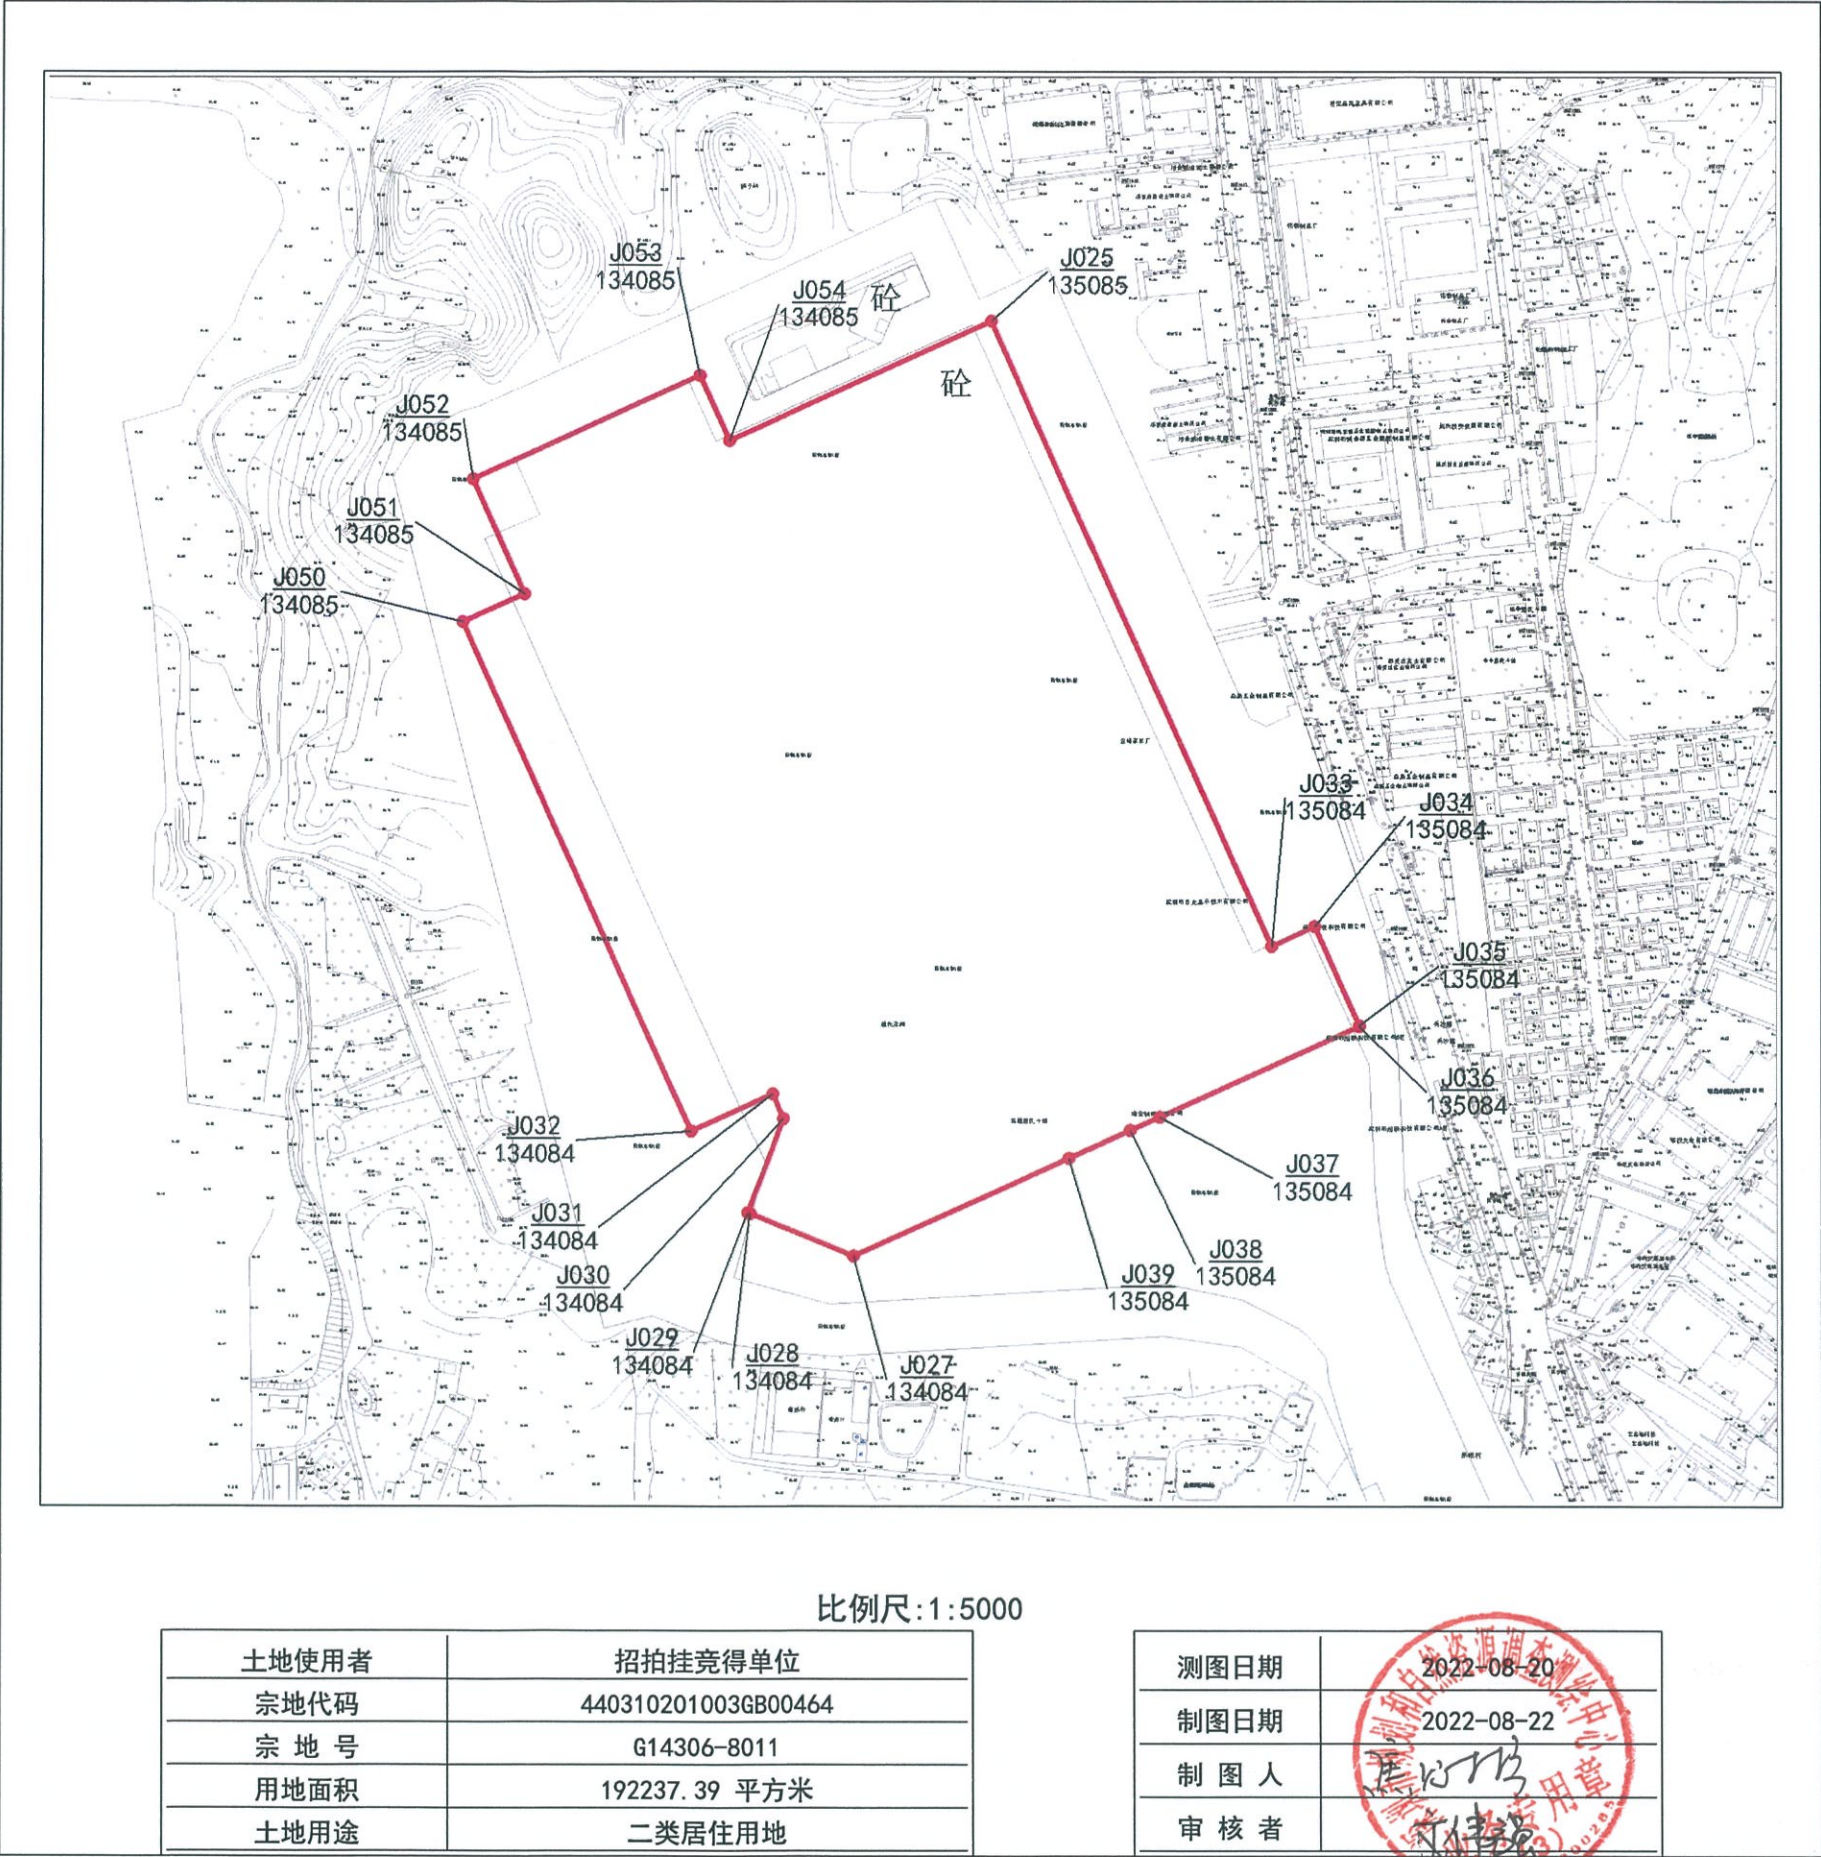


备注：该宗地与附属宗地G14306-8011 (1)、G14306-8011 (2) 同时使用有效。


界 址 点 坐 标

[illegible]

位置略图

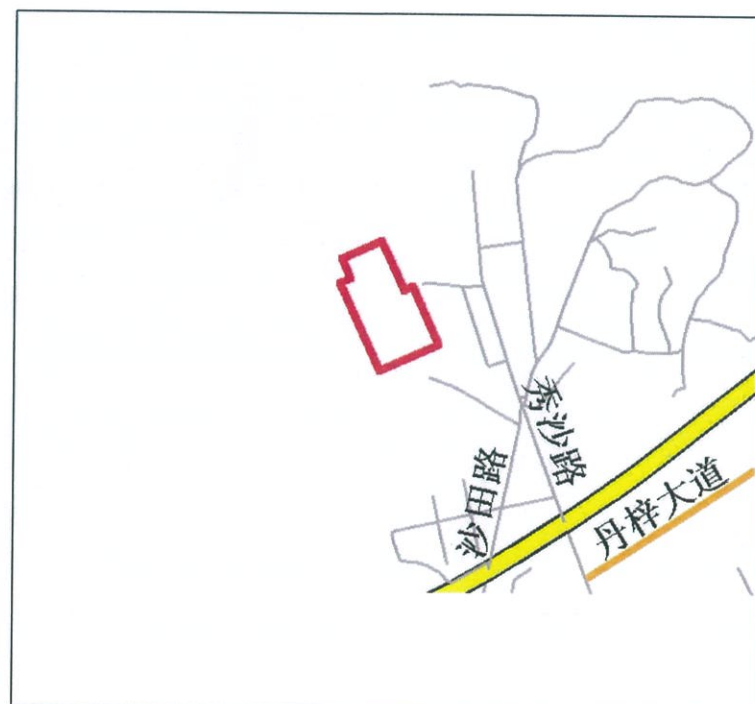

宗 地 附 图

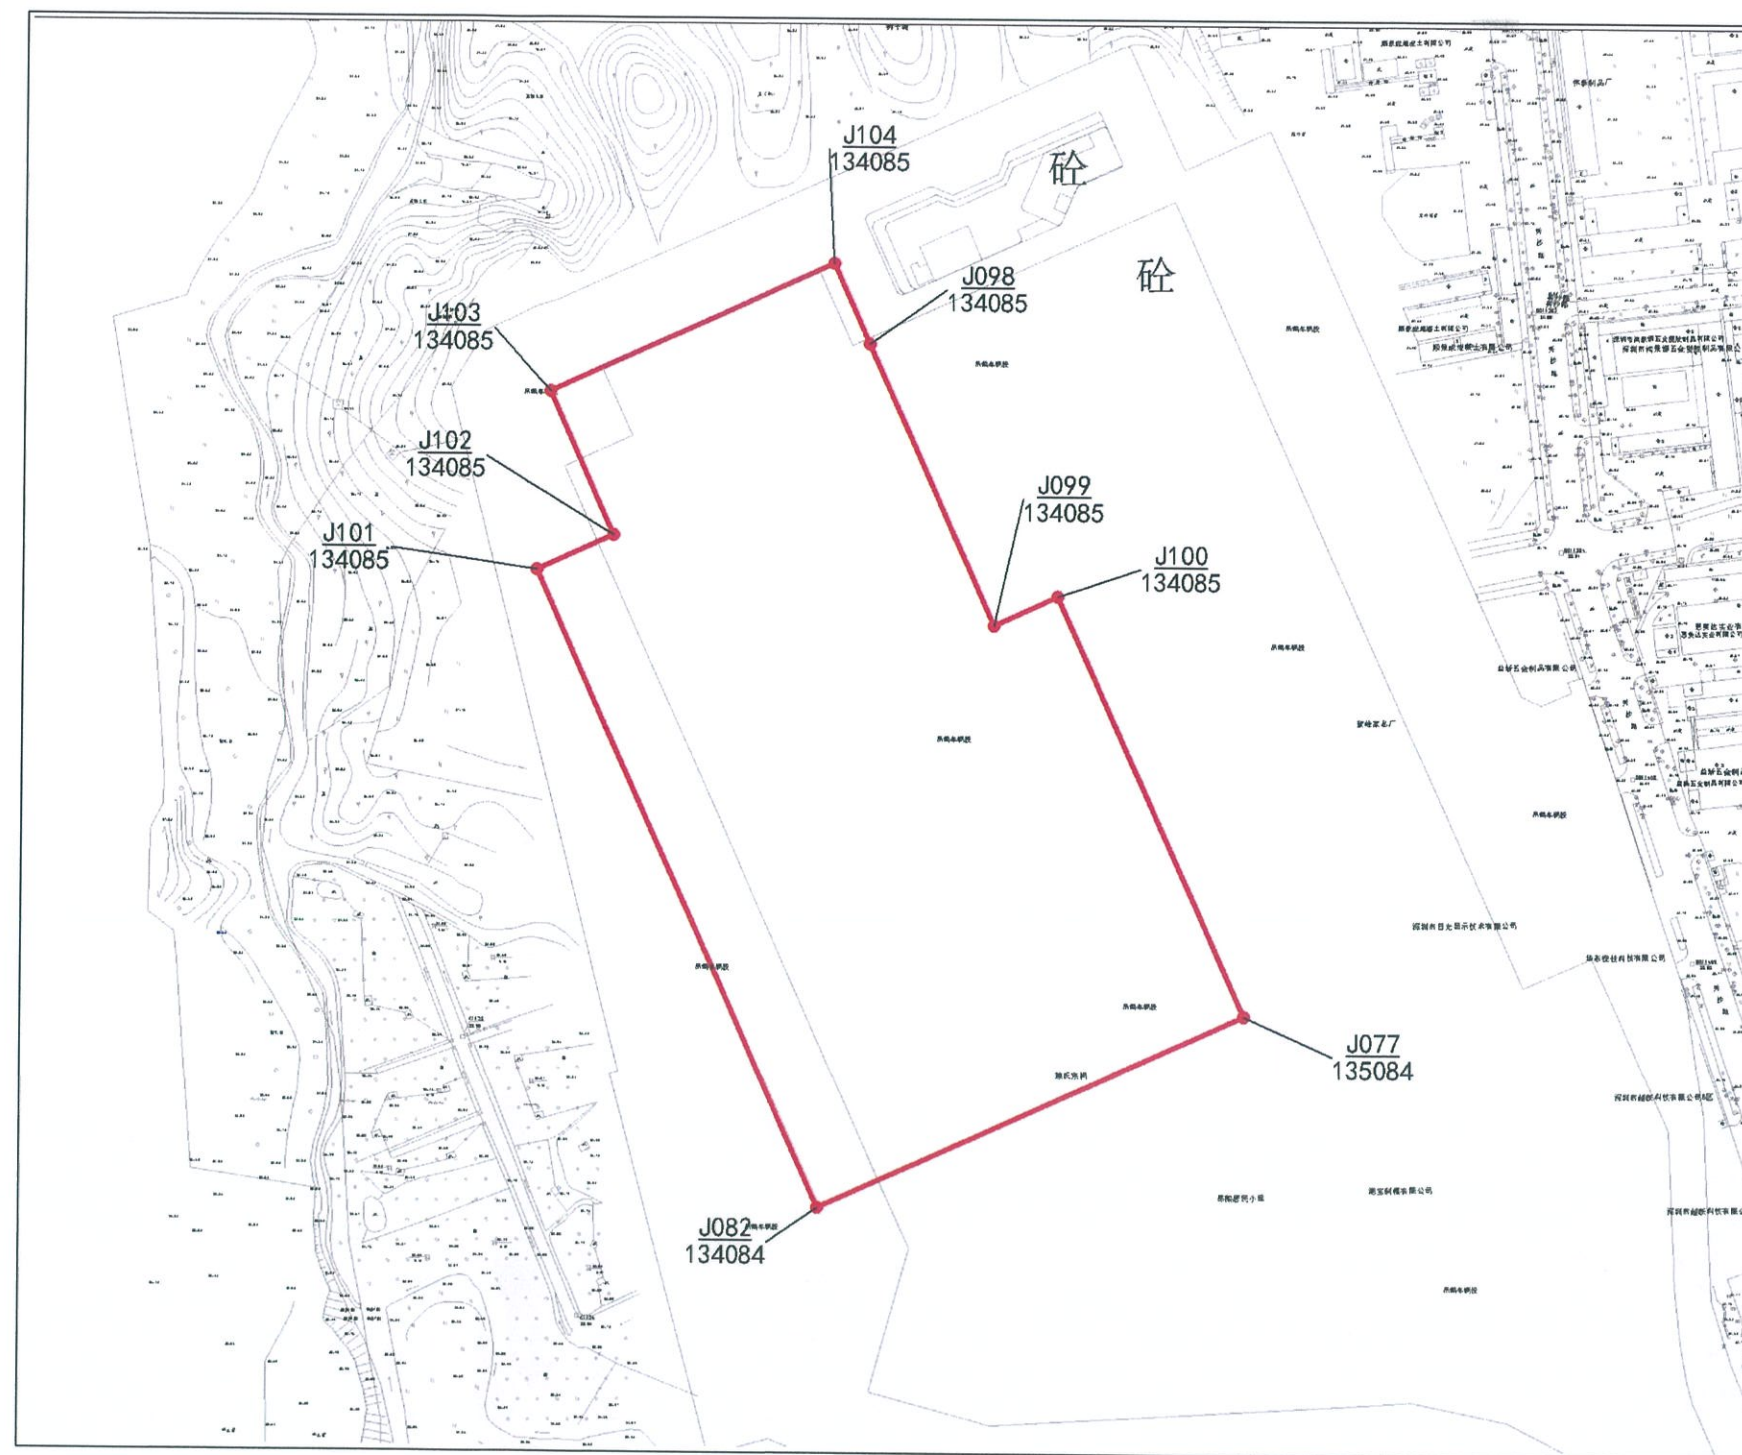

比例尺:1:4000

土地使用者	招拍挂竞得单位
宗地代码	440310201003GB00467
宗 地 号	G14306-8011 (1)
用地面积	90121. 82 平方米
土地用途	二类居住用地


测图日期	2022-08-20
制图日期	2022-08-22
制 图 人	焦心阳
审 核 者	于建强

备注：该宗地空间范围为46.00m以上的范围（1985国家高程基准）。


界址点坐标

编号	x 坐标	Y 坐标	标志
J051/135085	2519771.00	540536.07	
J078/135084	2519380.13	540712.76	
J079/135084	2519392.42	540739.96	
J080/135084	2519330.51	540767.95	
J081/135084	2519330.13	540767.97	
J082/135084	2519273.36	540642.39	
J083/135084	2519264.98	540623.85	
J084/135084	2519247.68	540585.59	
J083/134084	2519186.41	540450.05	
J084/134084	2519213.26	540384.10	
J085/134084	2519213.75	540382.85	
J086/134084	2519272.39	540405.66	
J087/134084	2519287.60	540398.79	
J085/135084	2519361.23	540561.68	
J105/134085	2519570.68	540467.00	
J106/134085	2519556.09	540434.74	
J107/134085	2519696.50	540371.27	

位置略图

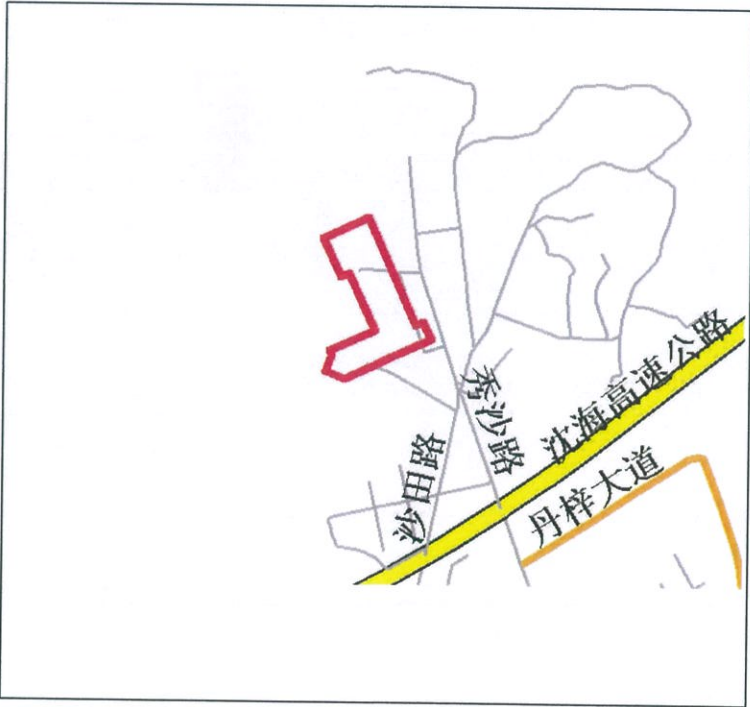

宗地附图

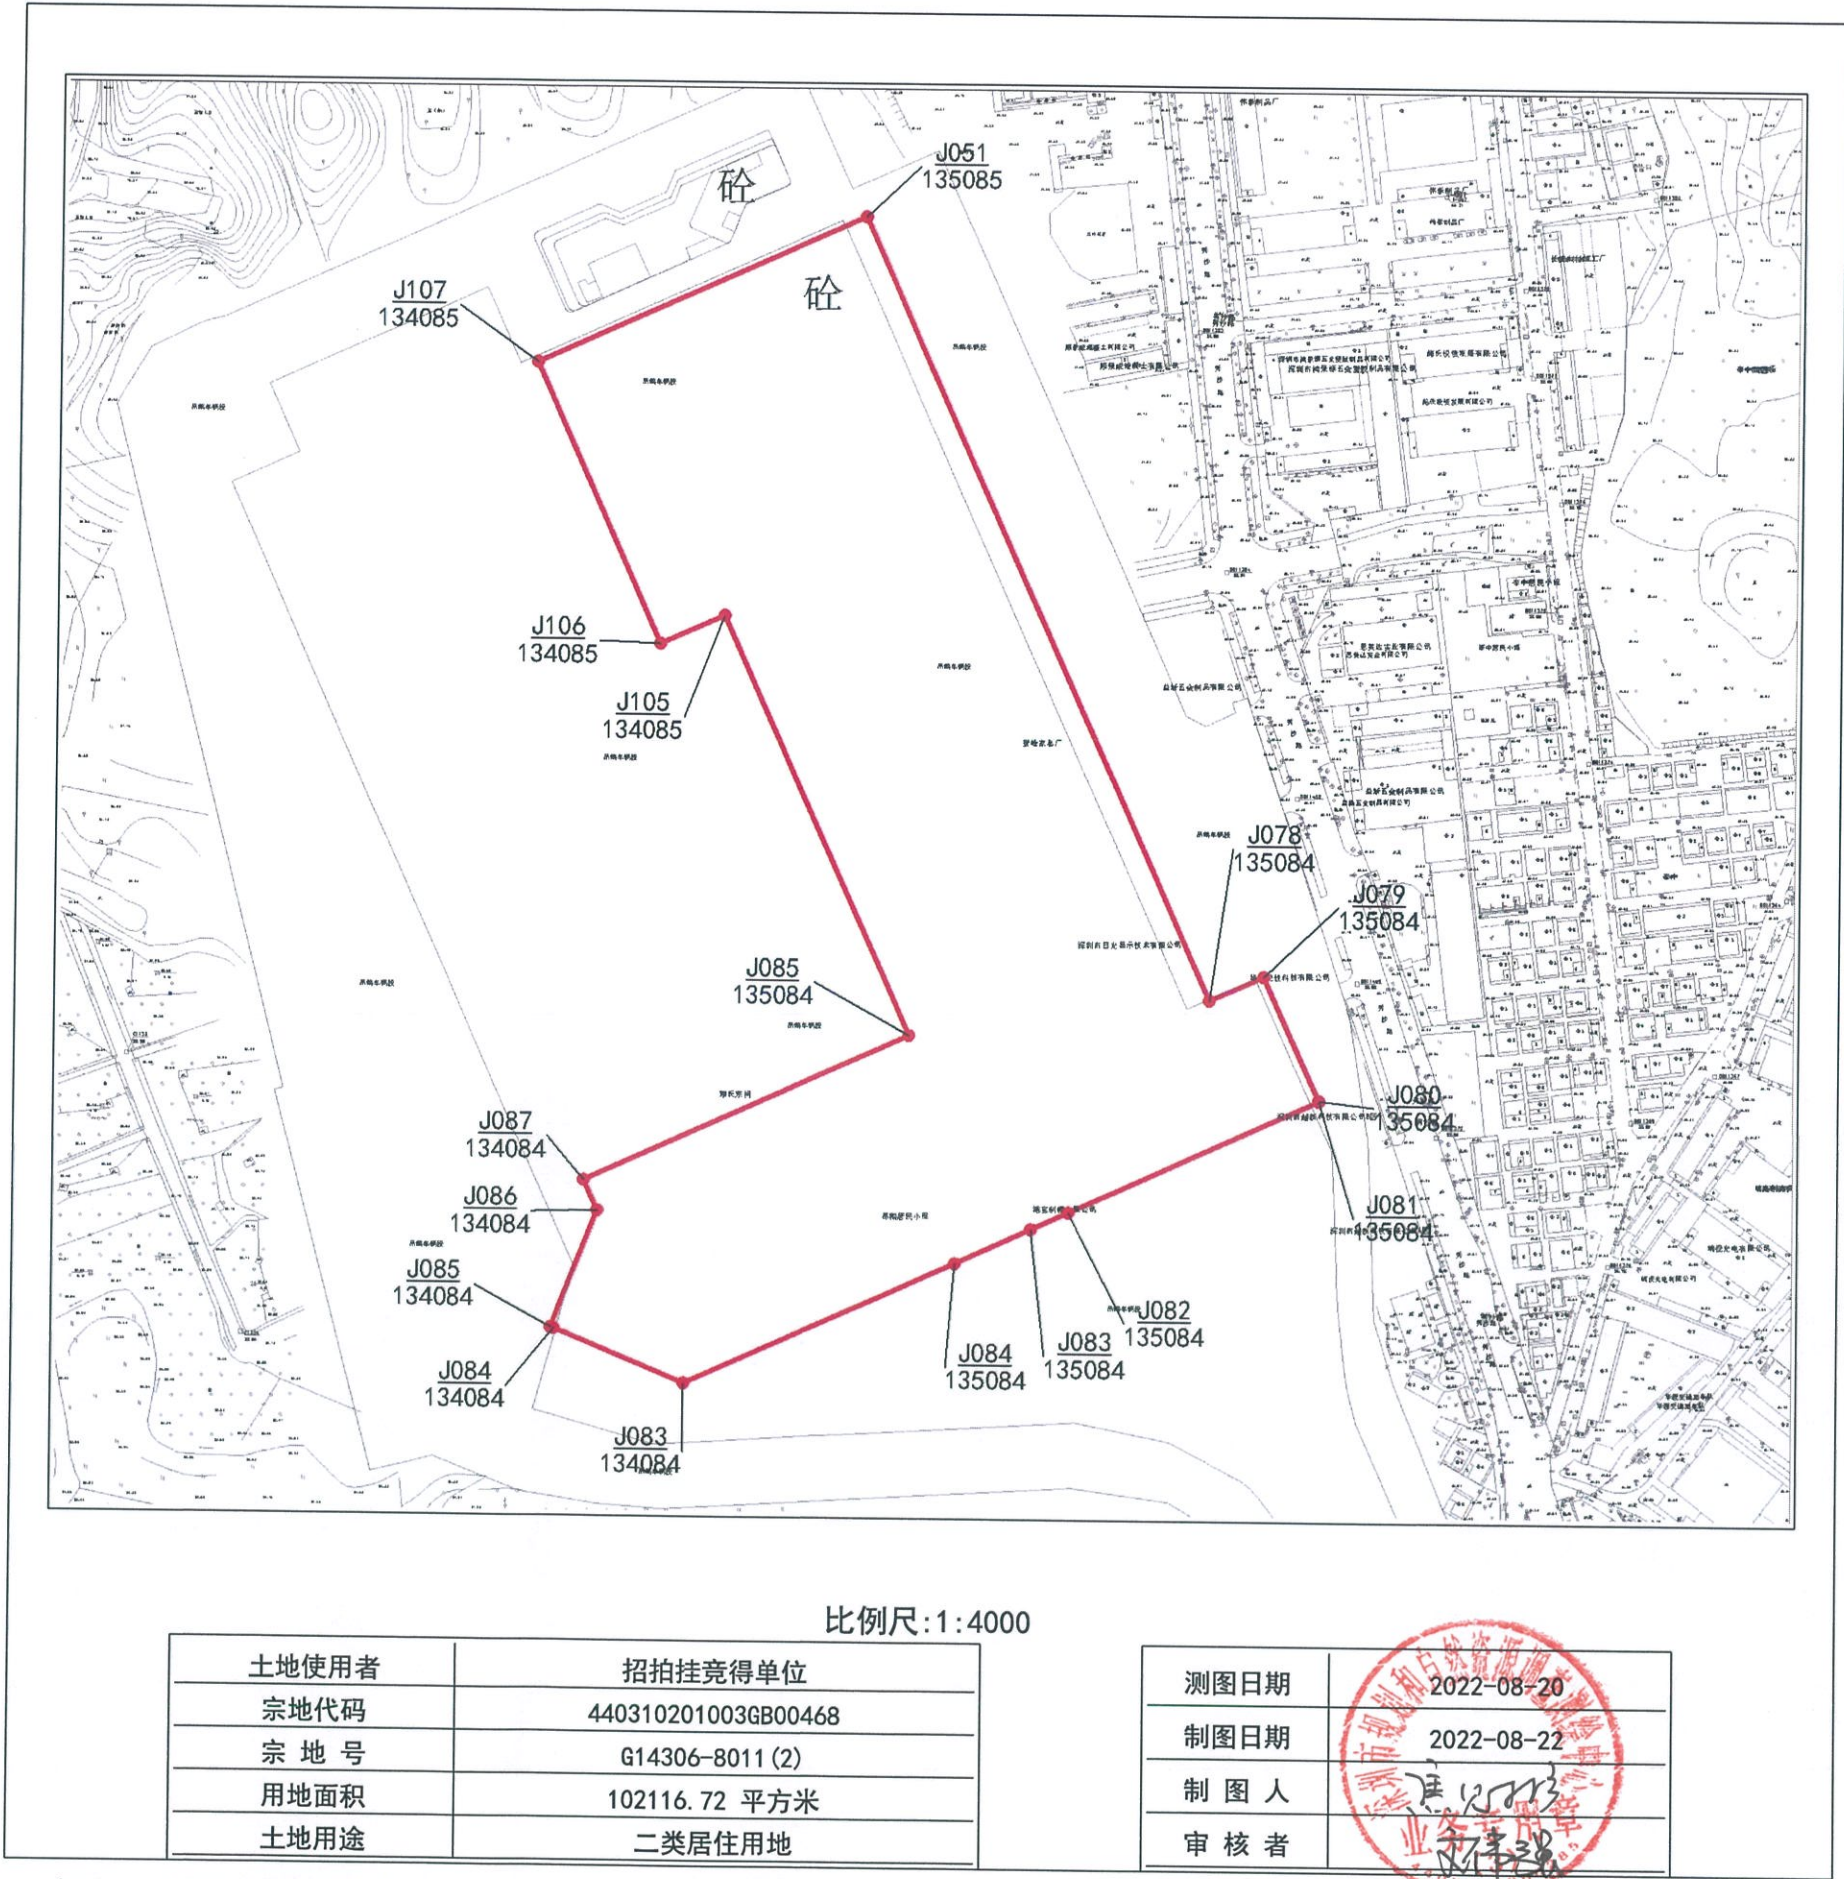

备注：该宗地空间范围为41.00m以上的范围（1985国家高程基准）。