



界 址 点 坐 标

[illegible]

位 置 略 图

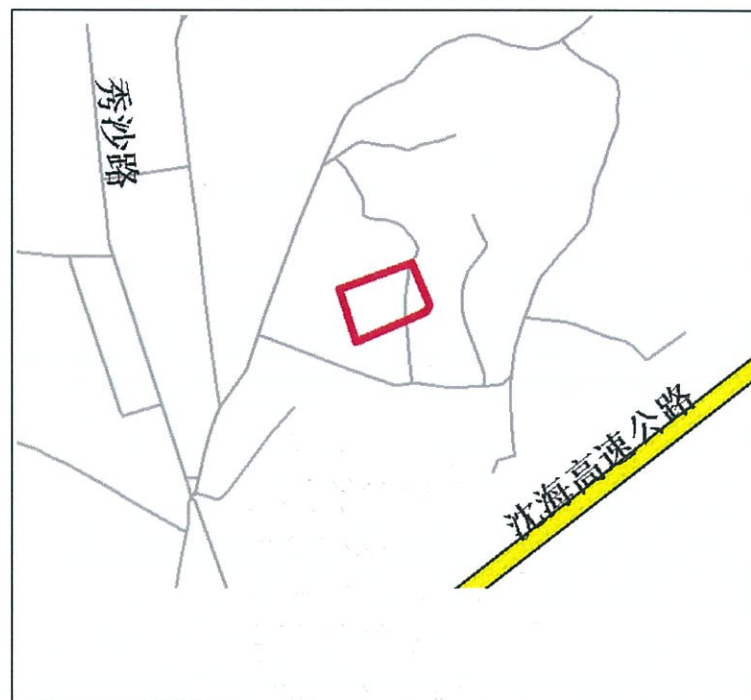

宗 地 附 图

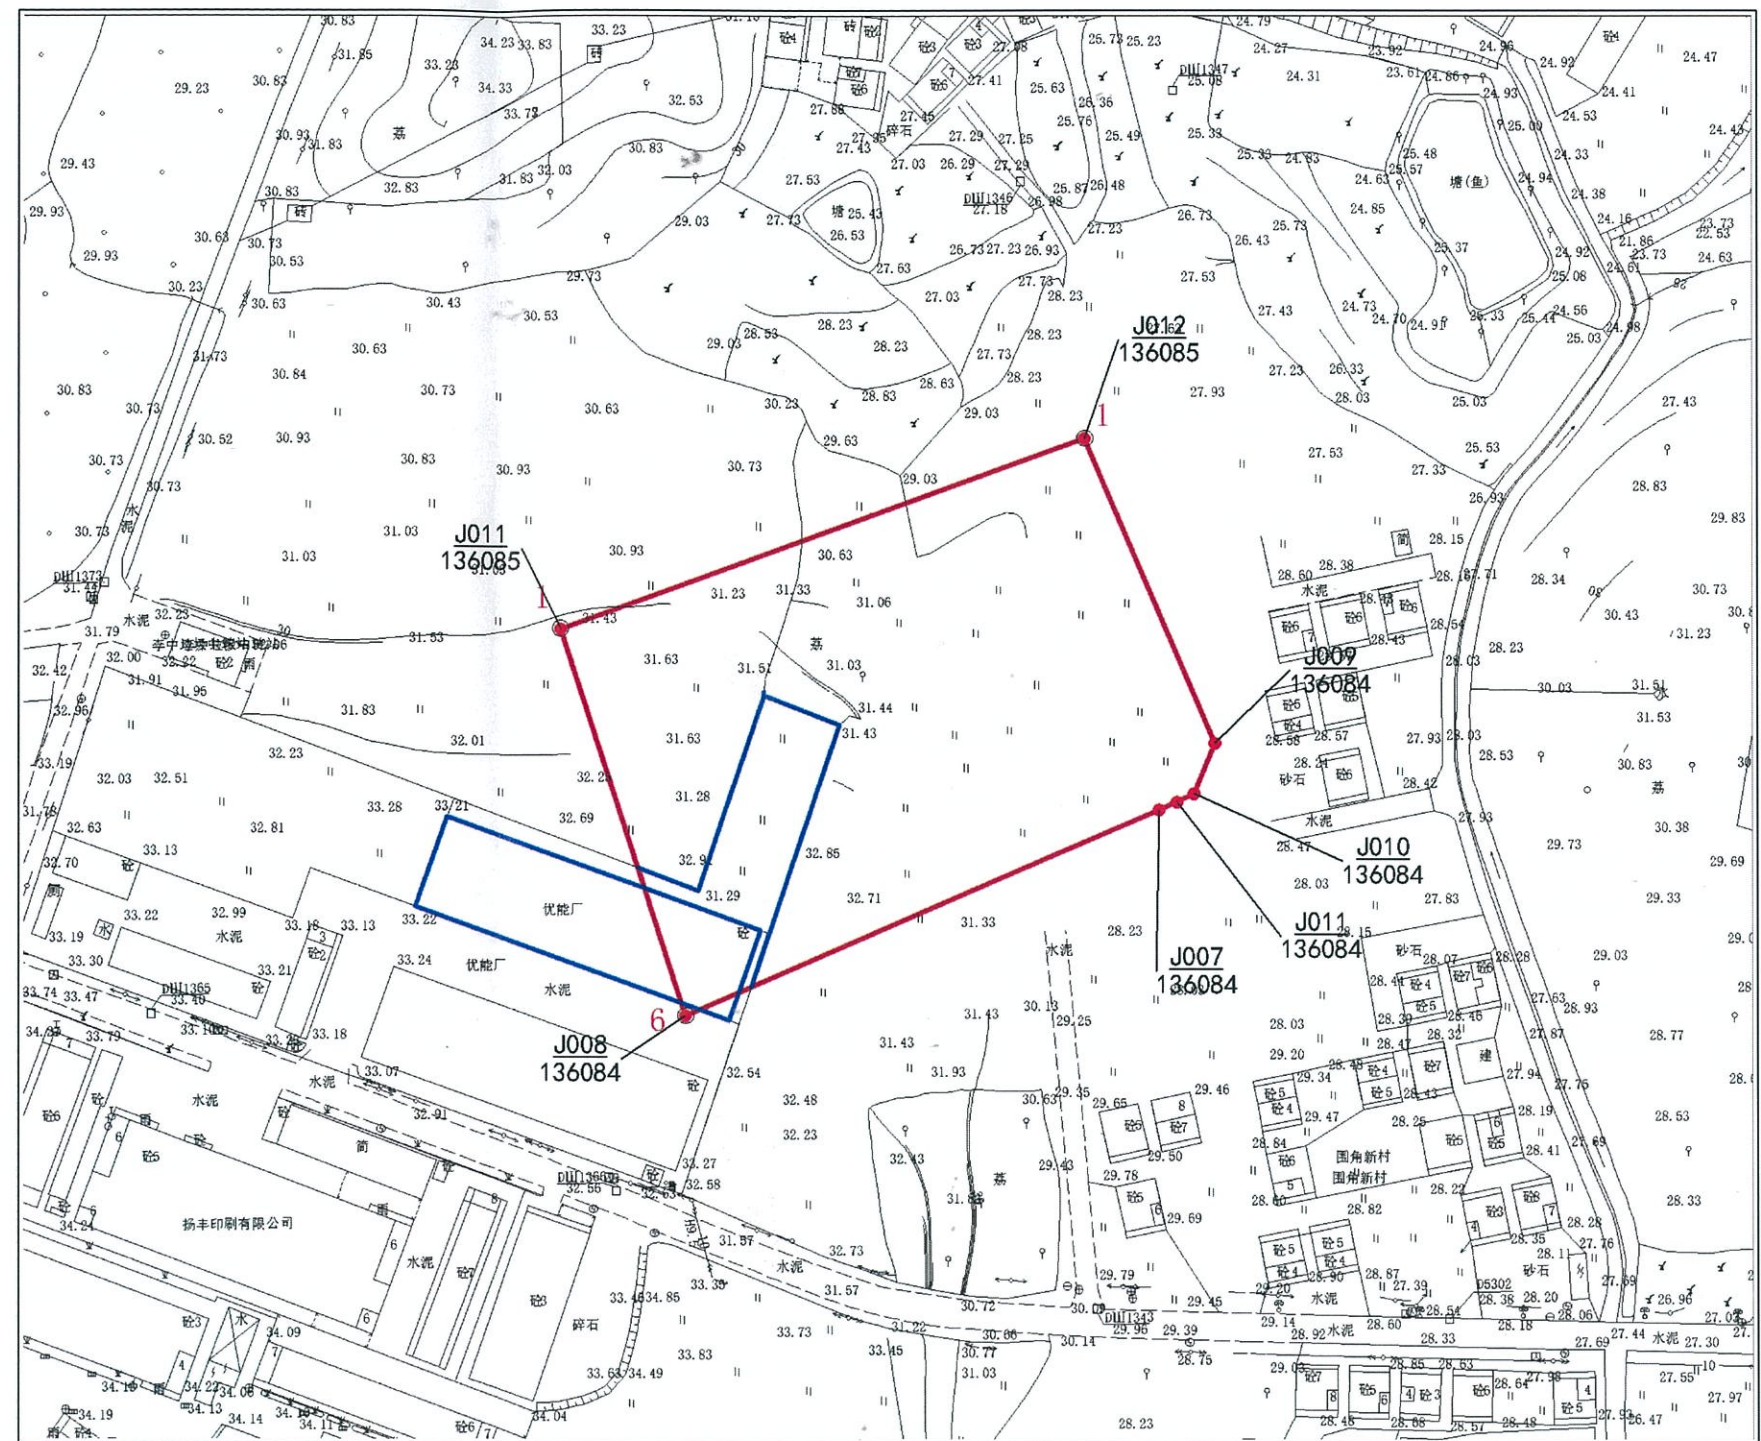

比例尺:1:2000

土地使用者	招拍挂竞得单位
宗地代码	440310201003GB00459
宗 地 号	G14312-0225
用地面积	14007.35 平方米
土地用途	普通工业用地

测图日期	2022-08-04
制图日期	2022-08-26
制 图 人	陈 明 强
审 核 者	文伟强